


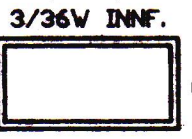



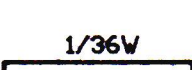
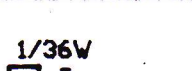


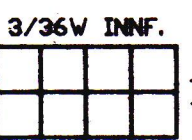

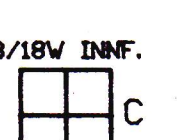


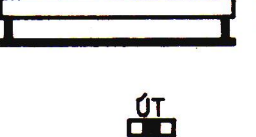
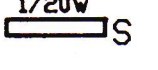



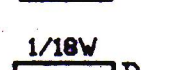


SKÝRINGAR

-  **A** ECOLUX RAPIDO 3151/336 PS
-  **B** ESSE ISIP 3X36W
-  **C** ESSE ISIP 3X18W
-  **D** ZUMTOBEL ZLN 1/18 IND
-  **E** REGGIANI 6411 1X18W TC-D
-  **F** HÖVIK CASA 18W BLACK BAFFLE, HVÍTUR
-  **G** IGUZZINI BOS 2X36W PL
-  **H** ZUMTOBEL IFP 1/36
-  **I** ZUMTOBEL DLO 1/36 IND

-  **K** IGUZZINI QUARTO 1X26W DULUX
-  **L** FAGERHULTS GLOB
-  **M** KASTARAR Á SKYGGNI AÐALINNGANGS
-  **N** KASTARAR Á LJÓSASTAURA
-  **O** LJÓS Á STÖPLUM VIÐ INNGANG 125 W MBF
-  **P** VEGGLJÓS UTANHÚSS 125 W MBF
-  **Q** ÚTILÝSING Á STAURUM 125 W MBF
-  **R** FAGERHULTS CLASS 1x58W
-  **S** ÚT-LJÓS JAN HARRING RH2010 / M2

TENGLARENNUR ERU DAHL KANAL GKB 65X170 MEÐ LOKUM OG SKILRÚMUM, HVÍTAR AÐ LIT.
 TENGLARENNUR MERKTAR ÁL, ERU ÁL AMK. 70X120 MEÐ LOKUM OG SKILRÚMUM, ÁLLITADAR.

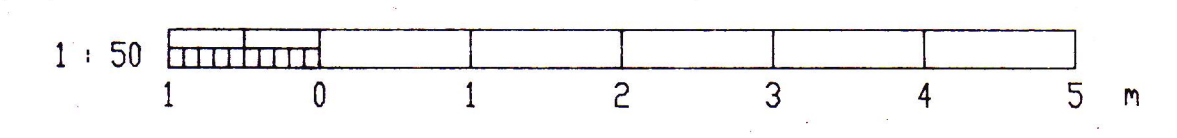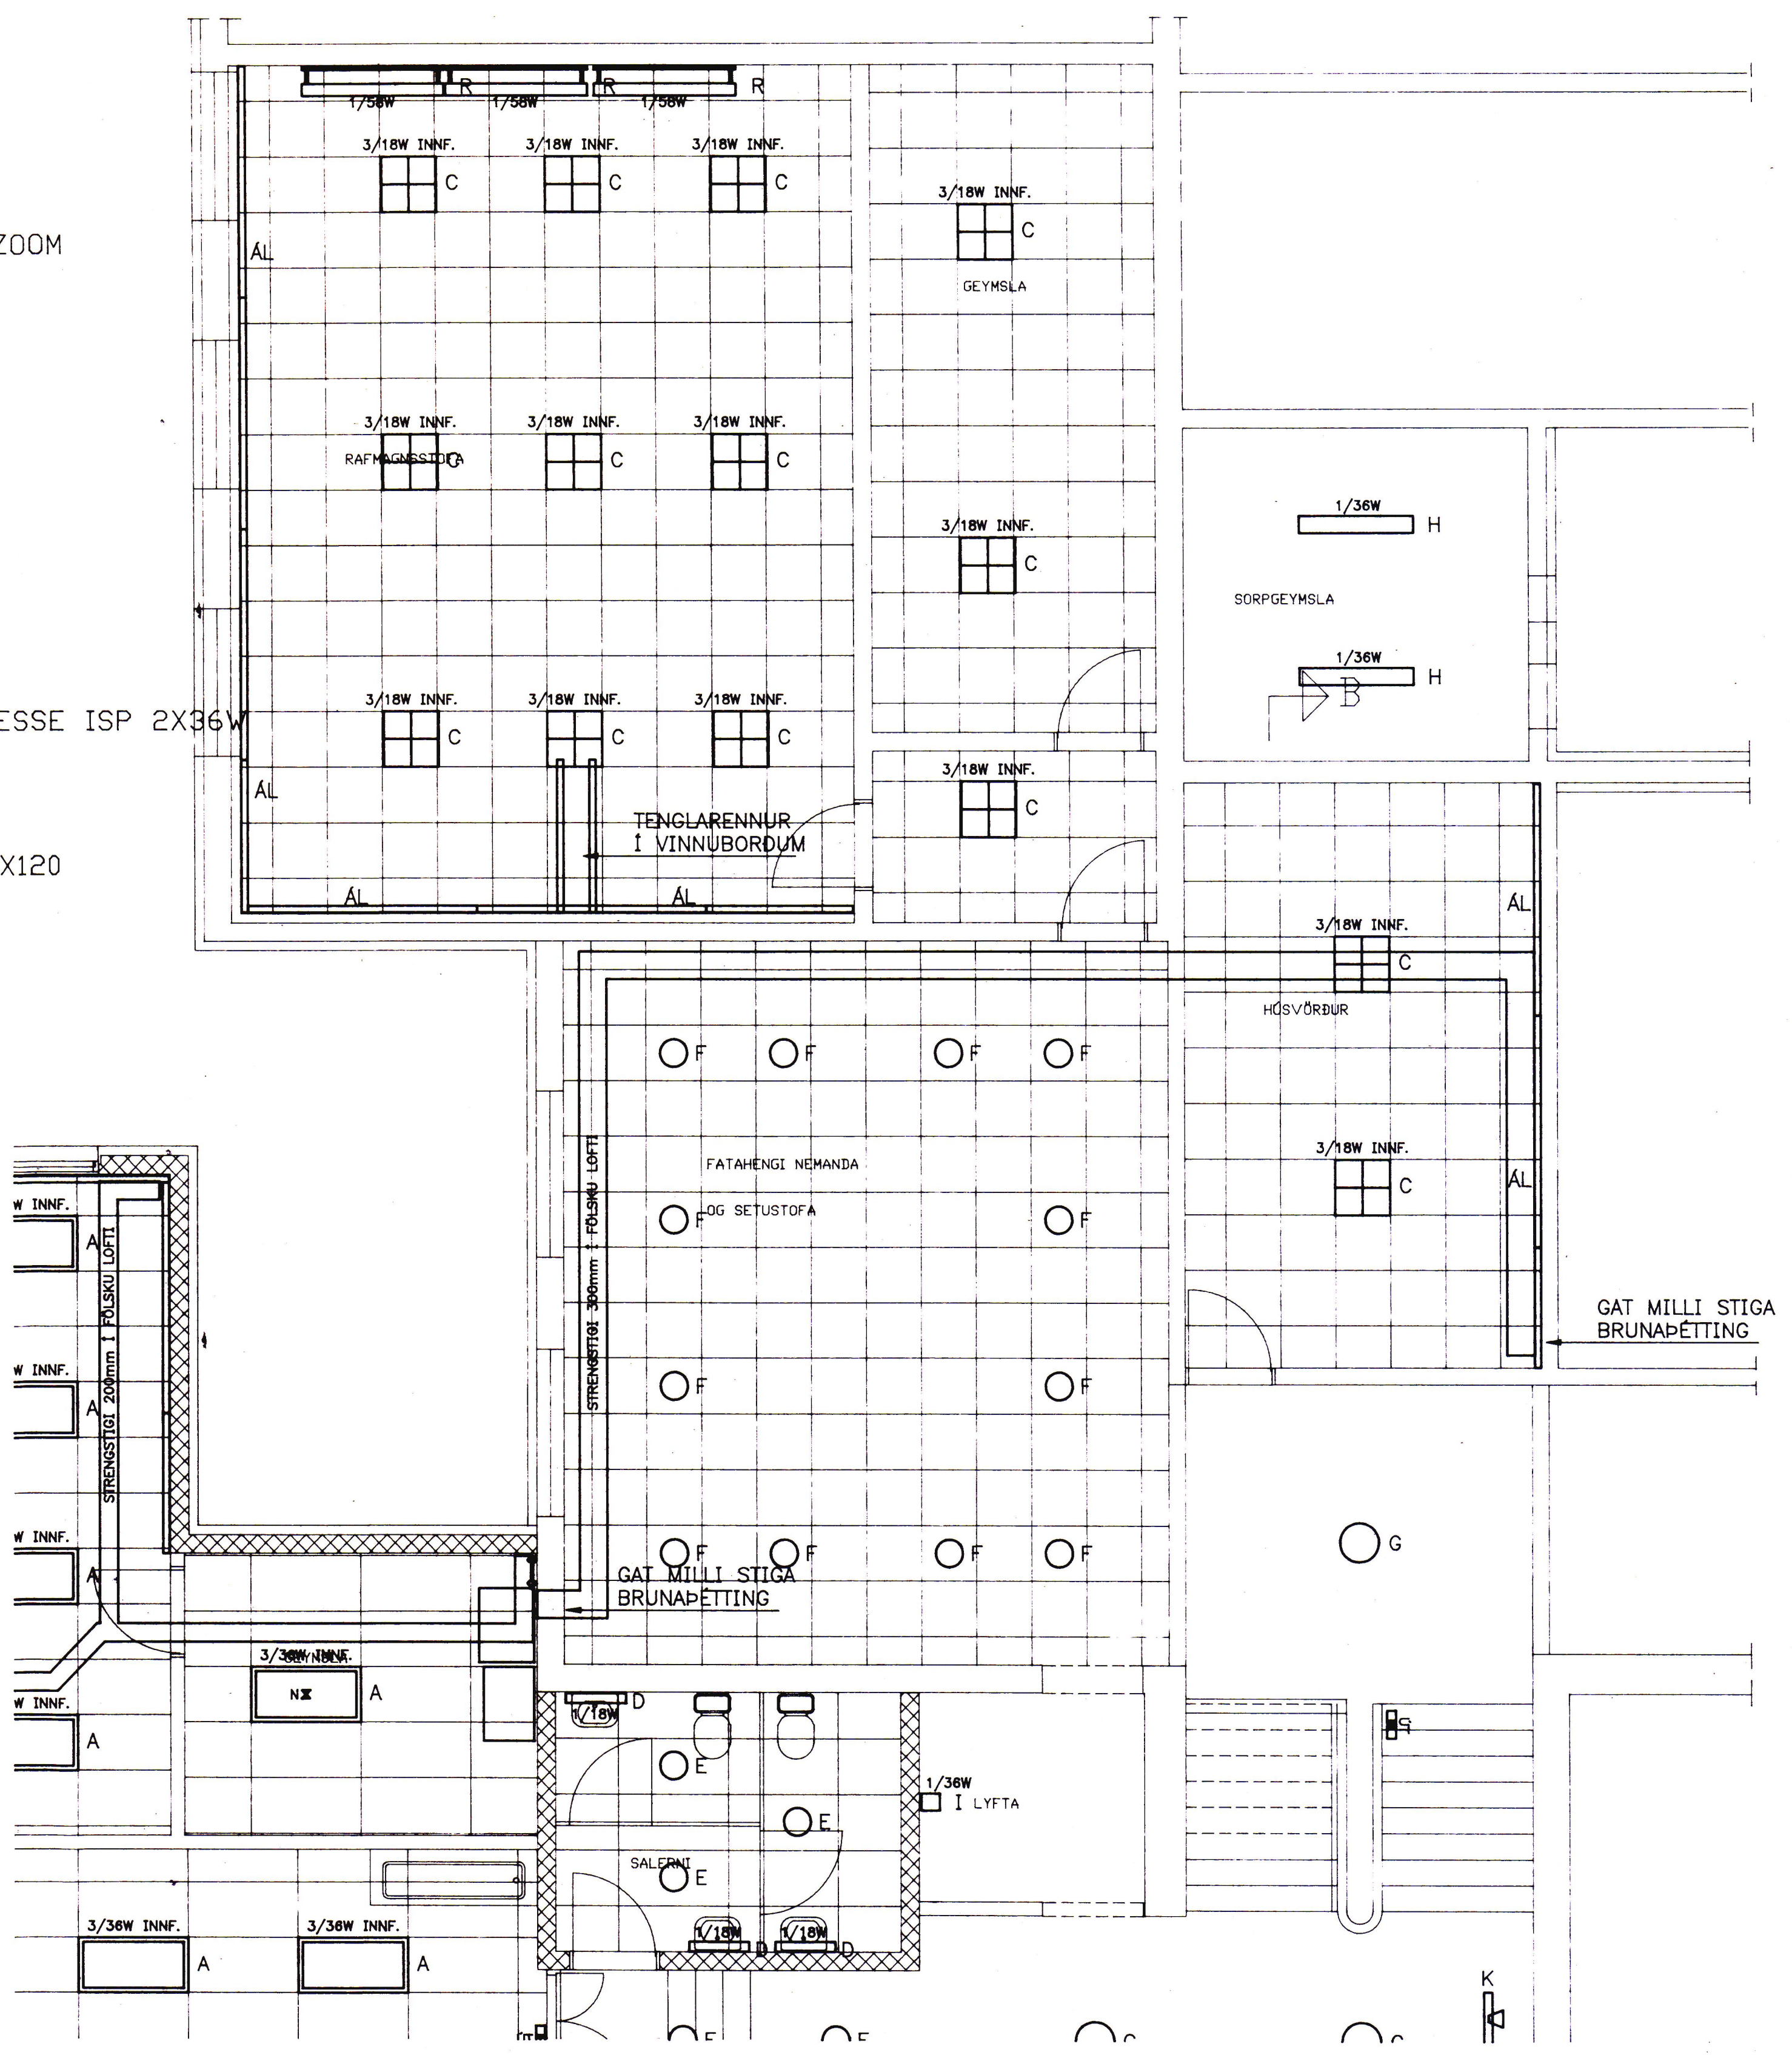

Egji með Höfðunum þessum tekið á milli 10. janúar 1994, til þess að sýna framfarir og breytingar á þessum teikningum.

										HANNAÐ P.H. TEIKN. P.H. YFIRF. SAMP. VERNR. 934100 GVEYMSLUN.		FRAMHALDSSKÓLINN Í VESTMANNAEYJUM 1. HÆÐ LAMPAPLAN, RENNUR OG LAGNALEIDIR TEIKN. NR. 4-101 NESTA TEIKN. NR. 4-102 UTG.	
OTG.	DAGS.	TEIKN.	BREYTT	YFIRF.	SAMP.	OTG.	DAGS.	TEIKN.	BREYTT	YFIRF.	SAMP.	DAGS.	JAN. 1994



RAFTEIKNING HF.
 VERKFRÆÐISTOFA FRV.
 BERGARTÓNI 17
 105 REYKJAVÍK
 KIRKJUVEGI 23
 900 VESTMANNAEYJUM