

SKÝRINGAR

HÆÐ TENGLA Á GÖNGUM ER 20cm
 ANNARSTAÐAR ER HÆÐ TENGLA 110cm
 NEMA Í TENGLARENNUM

MÁLSTRAUMUR ROFA ER 10 A, OG TENGLA 16 A
 HÆÐ VEGGDÓSA ER 200cm

HÆÐ ROFA ER 110cm



PÍPUR ERU 16mm PLASTPÍPUR
 ÍDREGNAR MEÐ ÞREMUR VÍRUM

Í PÍPUR AÐ ÚTILJÓSUM
 SKAL DRAGA PLASTSTRENGI

ÖLL MÁL ERU MIÐUÐ VIÐ FULLFRÁGengið GÓLF
 EÐA VEGG OG ÚR MIÐRI DÓSI Í MIÐJA DÓSI
 HÆÐIR VEGGDÓSA SALERNUM KOMA FRAM Á SÉRMYNDUM

LAGNIR Í VEGGI Í KJALLARA OG Í LOFT SEM
 UPPSTEYPT ERU, EN VERÐA EKKI TEKIN NIÐUR
 SKULU FRÆSTAR Í STEYPU

NEMA ANNARS SÉ GETIÐ

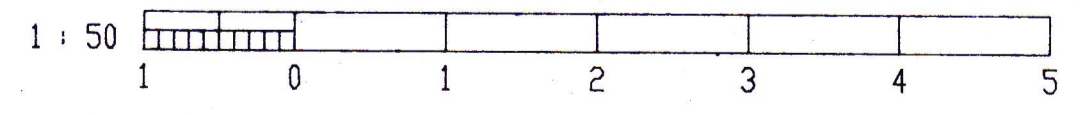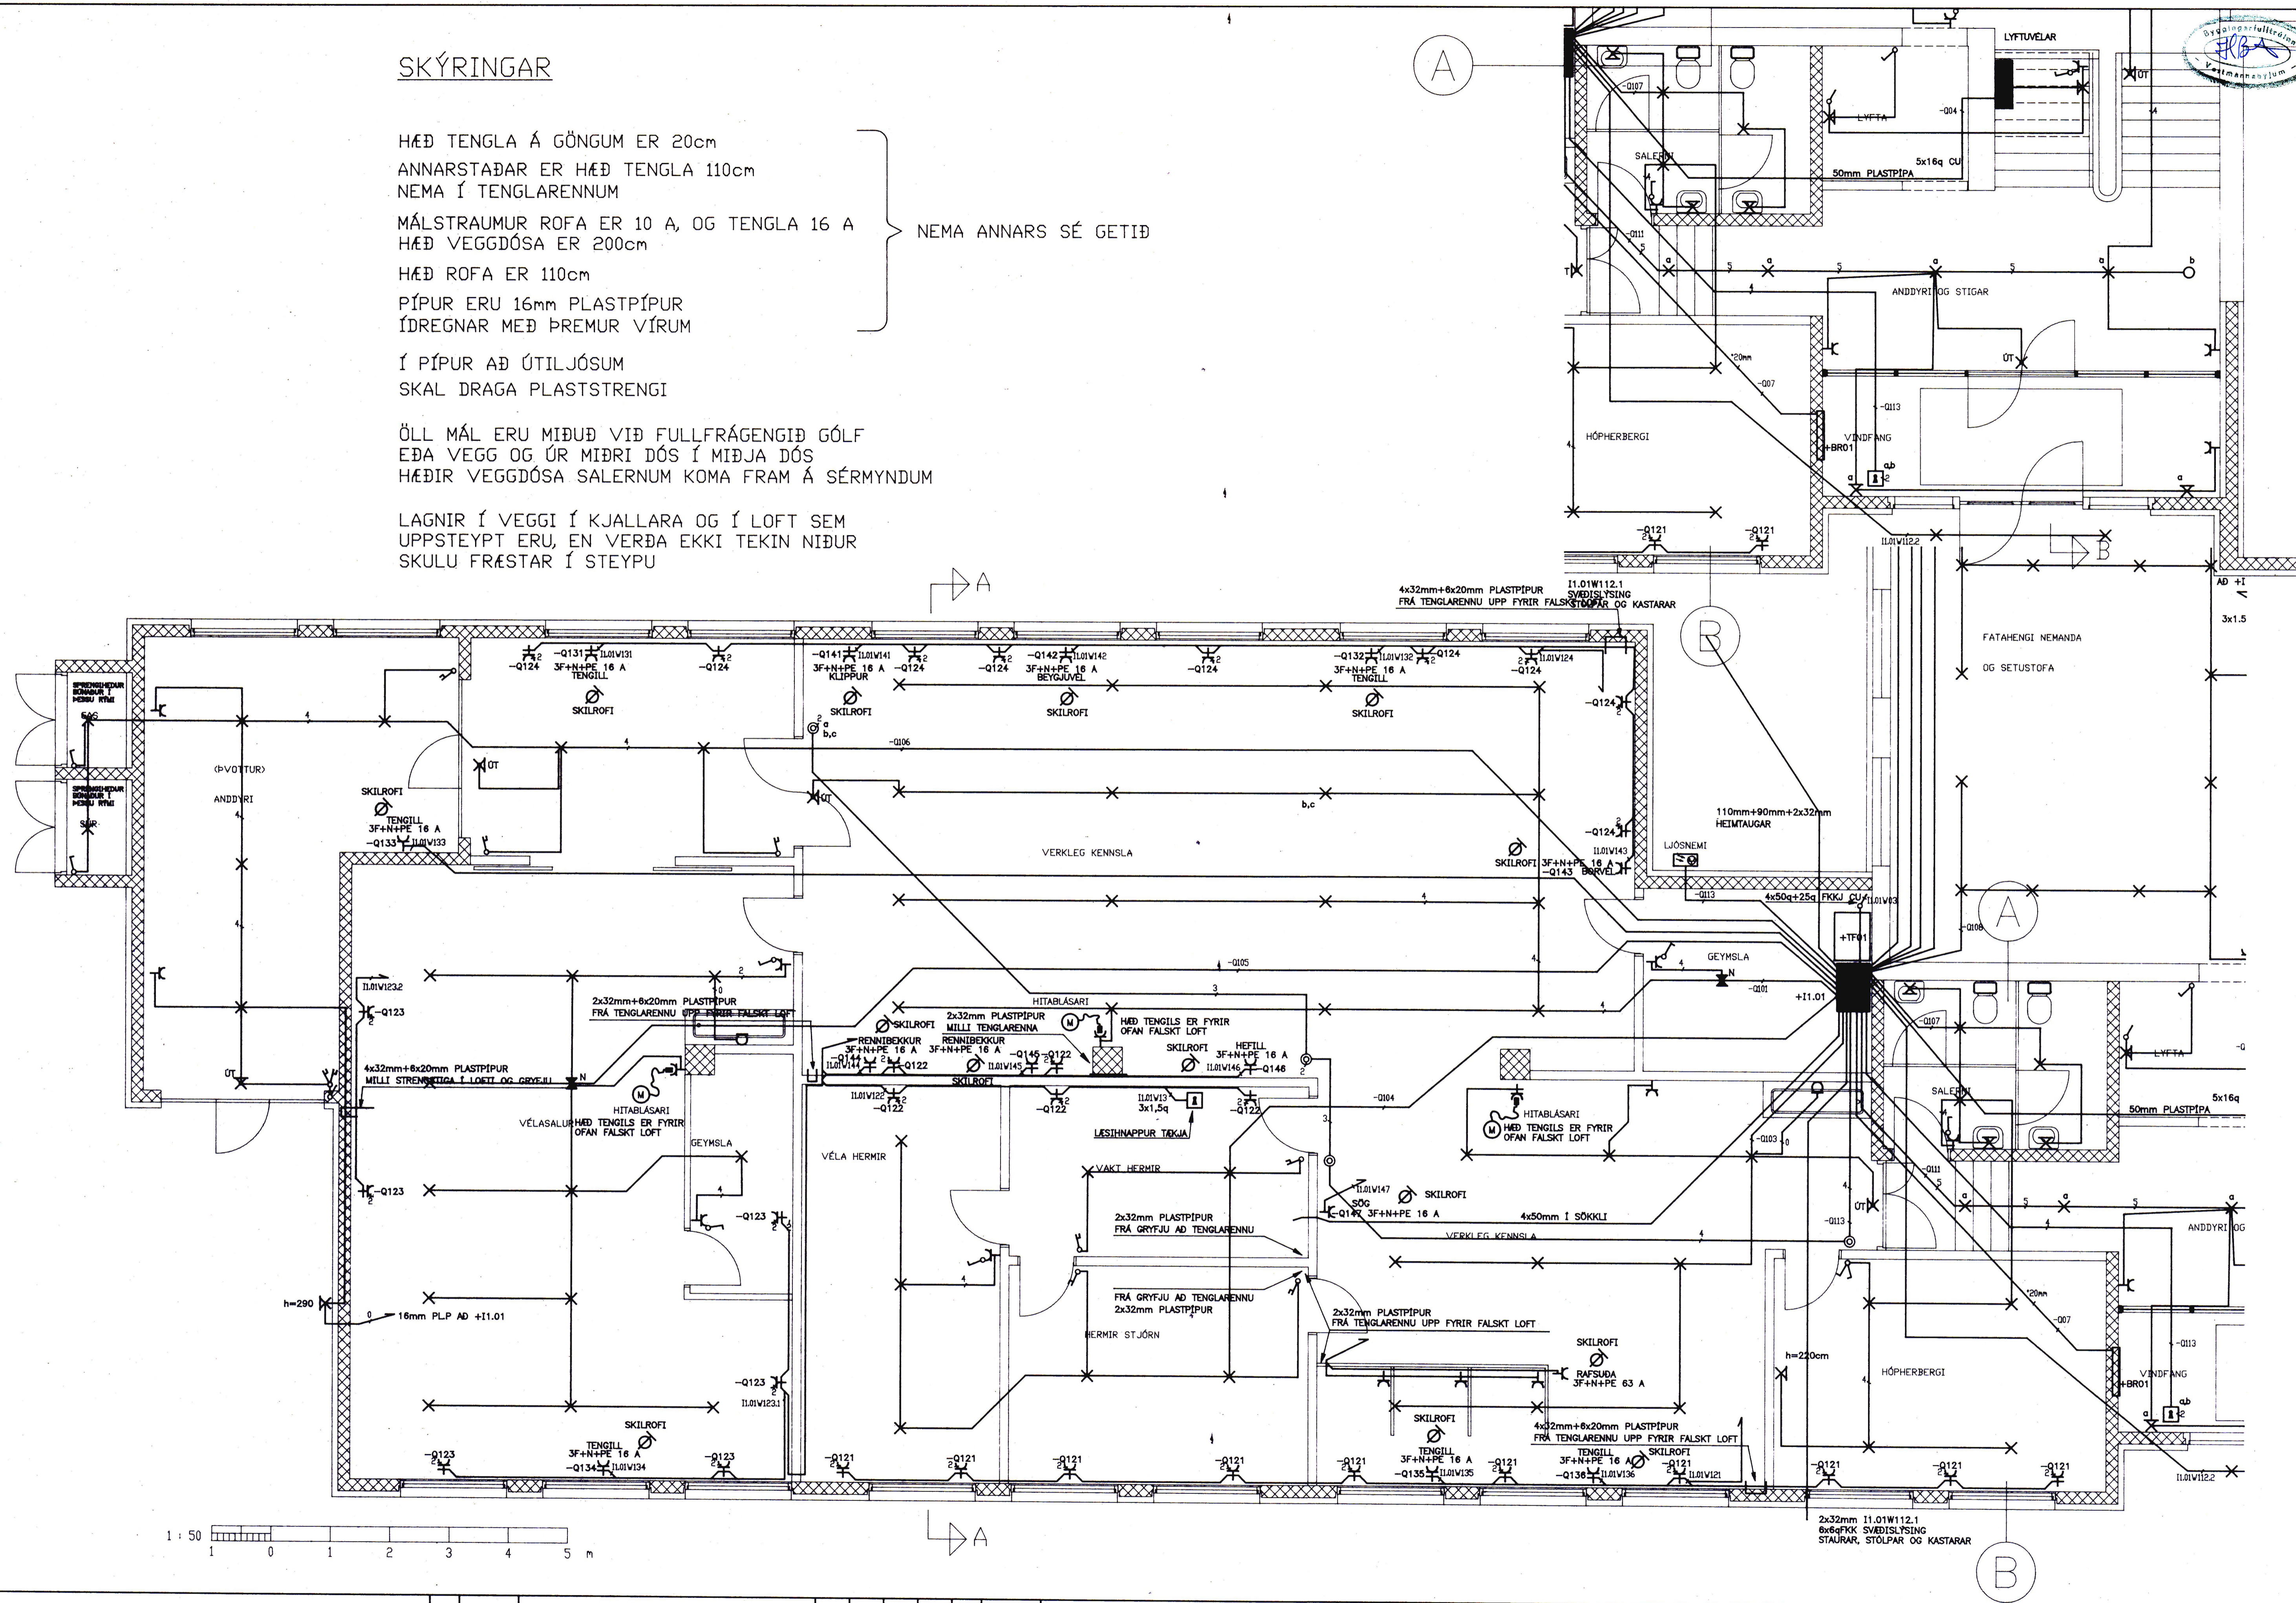

Eigi me fjálfélag þessa teikningu til, neikunur fyrir þróðja aðila, né breyta heimi en leyfis Rofteikningar hf.

				HANNAÐ P.H. TEIKN. P.H. YFIR. P.H. SAMB. P.H. VERKNR. 934100 GEYMSLUNN.				RAFFEIKNING HF. VERKFRÆÐISTOFA FRV. BORGARTÚNI 17 105 REYKJAVÍK KIRKJUVEGI 23 900 VESTMANNAEYJUM				FRAMHALDSSKÓLINN Í VESTMANNAEYJUM 1. HÆÐ LAGSPENNA				
ÓTG.	DAGS.	TEIKN.	BREYTT	YFIR.	SAMP.	ÓTG.	DAGS.	TEIKN.	BREYTT	YFIR.	SAMP.	DAGS.	JAN. 1994	TEIKN. NR. 4-112	NÆSTA TEIKN. NR. 4-211	ÓTG.