



SKÝRINGAR

HÆÐ TENGLA Á GÖNGUM ER 20cm
ANNARSTAÐAR ER HÆÐ TENGLA 110cm
NEMA Í TENGLARENNUM

MÁLSTRAUMUR ROFA ER 10 A, OG TENGLA 16 A
HÆÐ VEGGDÓSA ER 200cm



HÆÐ ROFA ER 110cm
PÍPUR ERU 16mm PLASTPÍPUR
ÍDREGNAR MEÐ ÞREMUR VÍRUM

Í PÍPUR AÐ ÚTILJÓSUM
SKAL DRAGA PLASTSTRENGI

NEMA ANNARS SÉ GETIÐ

ÖLL MÁL ERU MIÐUÐ VIÐ FULLFRÁGENGIÐ GÓLF EÐA VEGG OG ÚR MIÐRI DÓS Í MIÐJA DÓS HÆÐIR VEGGDÓSA SALERNUM KOMA FRAM Á SÉRMYNDUM

LAGNIR Í VEGGI Í KJALLARA OG Í LOFT SEM UPPSTEYPT ERU, EN VERÐA EKKI TEKIN NIÐUR SKULU FRÆSTAR Í STEYPU

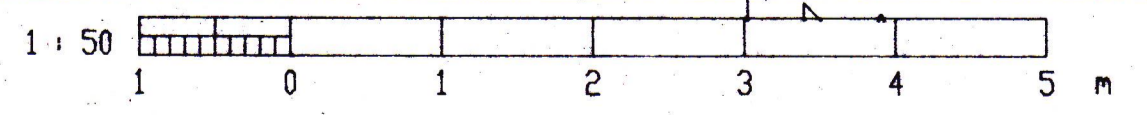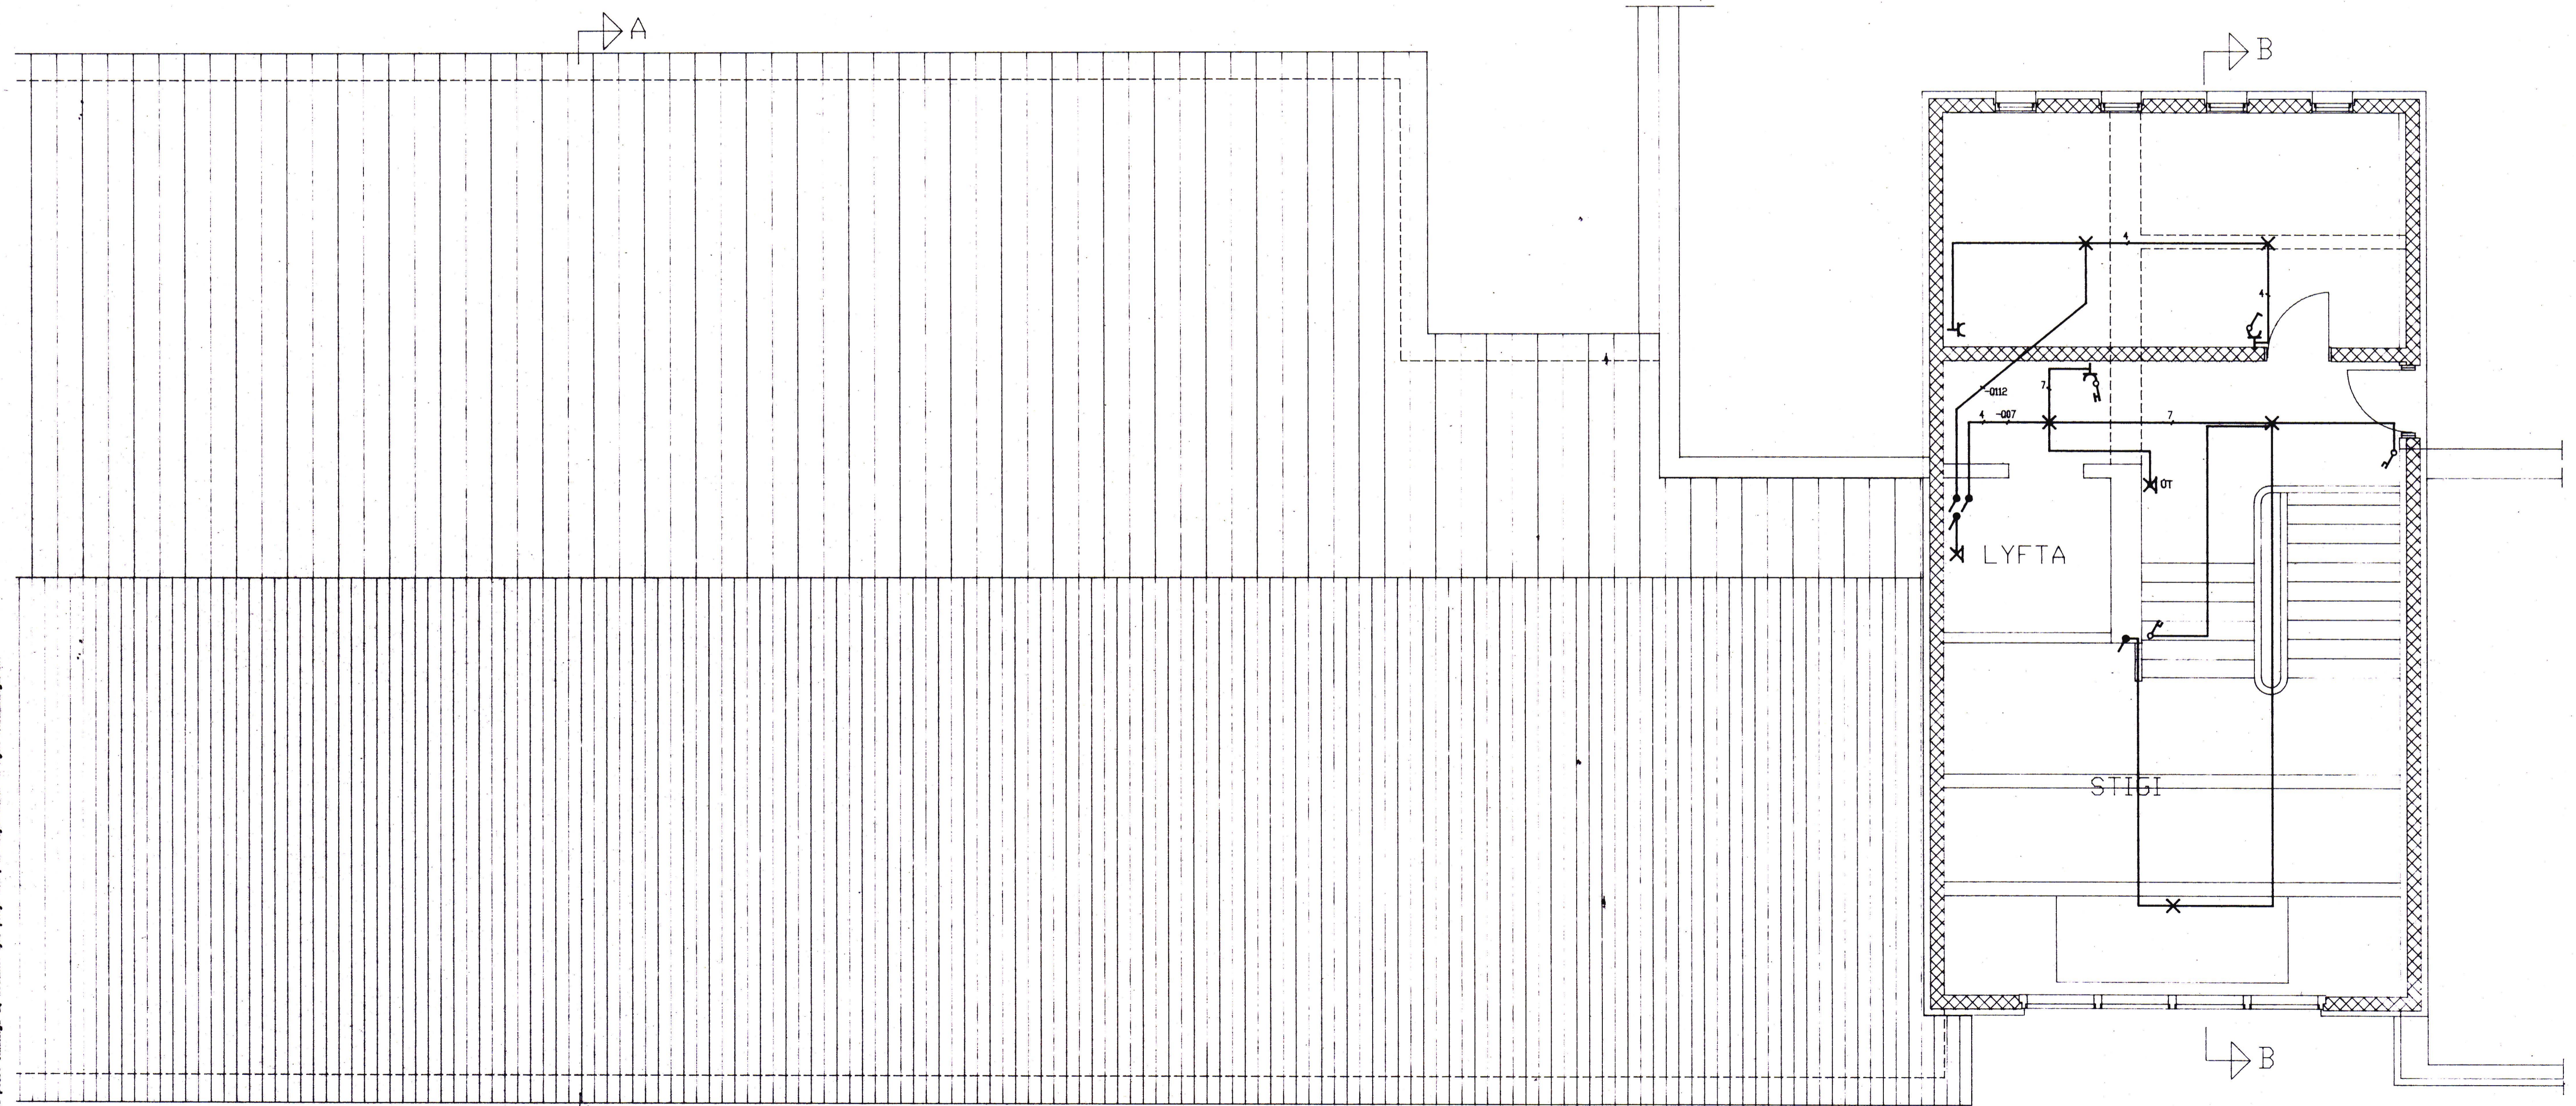

Eigi með stýðningu þessa tekiþröð 18. Notkun er fyrir þetta skilið, en breytingar á mynd og lengd koma á lofti. Notkun þess er á hátt.

TEKNI	BRÆFITT	VEIRF.	SAMP.	ÓTÓ.	DAGS	TEKNI	BRÆFITT	VEIRF.	SAMP.	ÓTÓ.	DAGS	MAJ 1994	RAFTEIKNING HF. VERKFRÆÐISTOFA FRV. BORGARTÓNI 17 105 REYKJAVÍK KIRKJUVEGI 23 900 VESTMANNAEYJUM		FRAMHALDSSKÓLINN Í VESTMANNAEYJUM 4. HÆÐ LÁGSPENNA TEKNI NR 4-411 NEMTA TEKNI NR 9-121	
-------	---------	--------	-------	------	------	-------	---------	--------	-------	------	------	----------	--	--	---	--