
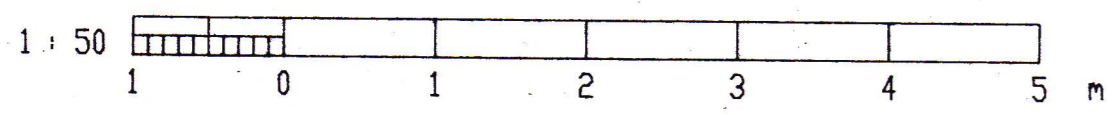


SKÝRINGAR

- [R] JÓNÍSKUR REYKSKYNJARI
- [R] OPTÍSKUR REYKSKYNJARI
- [H] HITASKYNJARI
- [HB] HANDBØI - HÆÐ = 110 cm
- [BR] BRUNASÍRENA - HÆÐ = 250 cm
- [S] SKÓLABJALLA - HÆÐ = 250 cm
- [L] VIÐVÖRUN FRÁ LYFTU - HÆÐ = 250 cm
- [Y] SÍMA/TÖLVUTENGILL - HÆÐ FAST VIÐ HLIÐ LÁGSPENNUTENGILS
- [PIR 01] INNBROTSSKYNJARI, PASSIVE INFRARED SENSOR

LAGNIR ERU 20mm PLASTPÍPUR
 STRENGIR BRUNAVIÐVÖRUNARKERFIS ERU 6x2x0.5 EÐA SKV. FYRIRMÆLUM
 FRAMLEIÐANDA KERFISINS
 STRENGIR SÍMA OG TÖLVUKERFIS ERU ÓSKERMAÐIR,
 PARSNÚNIR, 4 PARA, 100 OHMA STENGIR
 STRENGIR INNBROTSSKERFIS ERU SKV. FYRIRMÆLUM FRAMLEIÐANDA KERFISINS

NEMA ANNARS SÉ GETIÐ

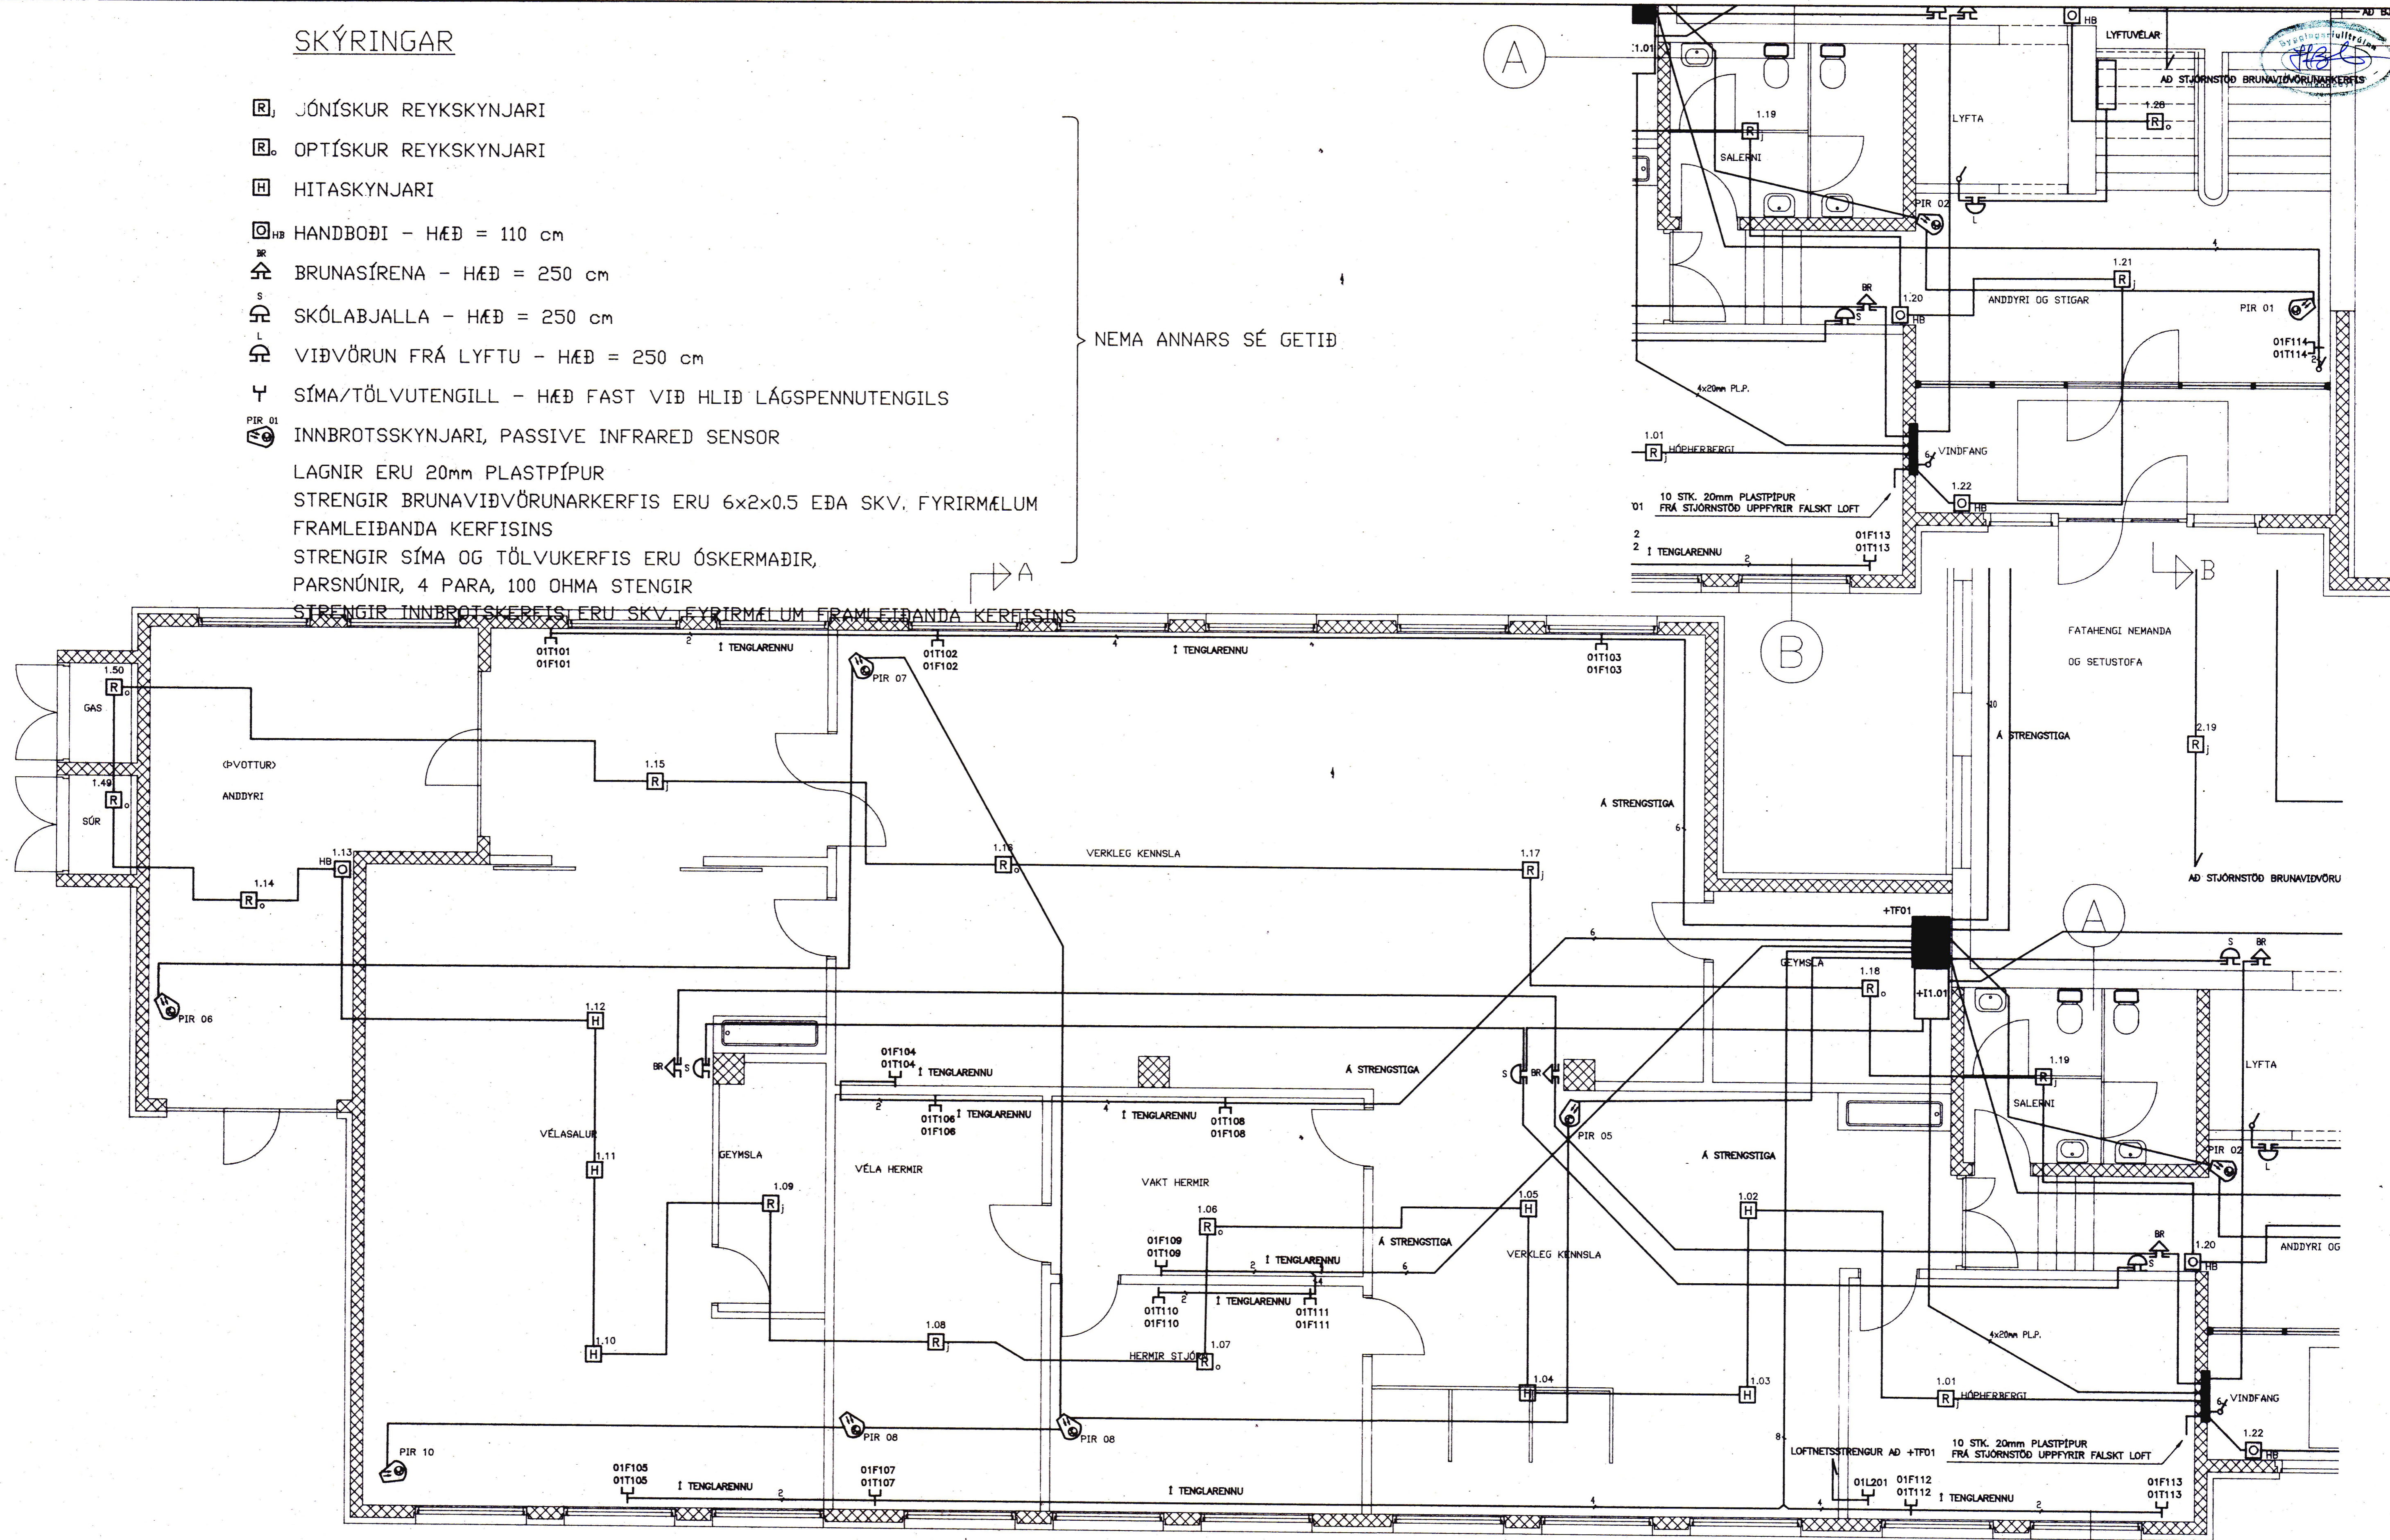

Egji með ábyrgð þessa vélsmíðu til notkunar fyrir þáttu eðla, ne tengta henni án leyfis Ráðgjafningar hf.

SWANNA	P.H.
TEKJAL	P.H.
YFIR.	
SAMB.	
VERNR.	934100
GEYMSLUNN.	

RAFTEIKNING HF.
 VERKFRÆÐISTOFA FRV.
 BORGARTÚNI 17
 105 REYKJAVÍK
 KIRKJUVEGI 23
 900 VESTMANNAEYJUM



FRAMHALDSSKÓLINN Í VESTMANNAEYJUM
 1. HÆÐ
 SMÁSPENNA

TEIKN NR 4-122 NESTA NR 4-121