



# SKÝRINGAR

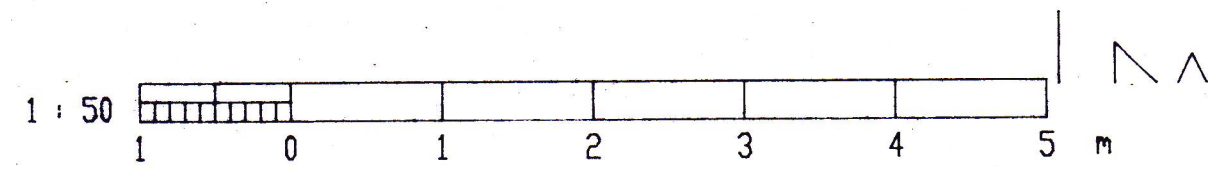

- [R] JÓNÍSKUR REYKSKYNJARI
  - [R] OPTÍSKUR REYKSKYNJARI
  - [H] HITASKYNJARI
  - [HB] HANDBØÐI - HÆÐ = 110 cm
  - [BR] BRUNASÍRENA - HÆÐ = 250 cm
  - [S] SKÓLABJALLA - HÆÐ = 250 cm
  - [L] VIÐVÖRUN FRÁ LYFTU - HÆÐ = 250 cm
  - [Y] SÍMA/TÖLVUTENGILL - HÆÐ FAST VIÐ HLIÐ LÁGSPENNUTENGILS
  - [PIR 01] INNBROTSSKYNJARI, PASSIVE INFRARED SENSOR
- LAGNIR ERU 20mm PLASTPÍPUR  
 STRENGIR BRUNAVIÐVÖRUNARKERFIS ERU 6x2x0.5 EÐA SKV. FYRIRMÆLUM  
 FRAMLEIÐANDA KERFISINS  
 STRENGIR SÍMA OG TÖLVUKERFIS ERU ÓSKERMAÐIR,  
 PARSÓNIR, 4 PARA, 100 OHMA STENGIR  
 STRENGIR INNBROTSSKYNJARIS ERU SKV. FYRIRMÆLUM FRAMLEIÐANDA KERFISINS

NEMA ANNARS SÉ GETIÐ

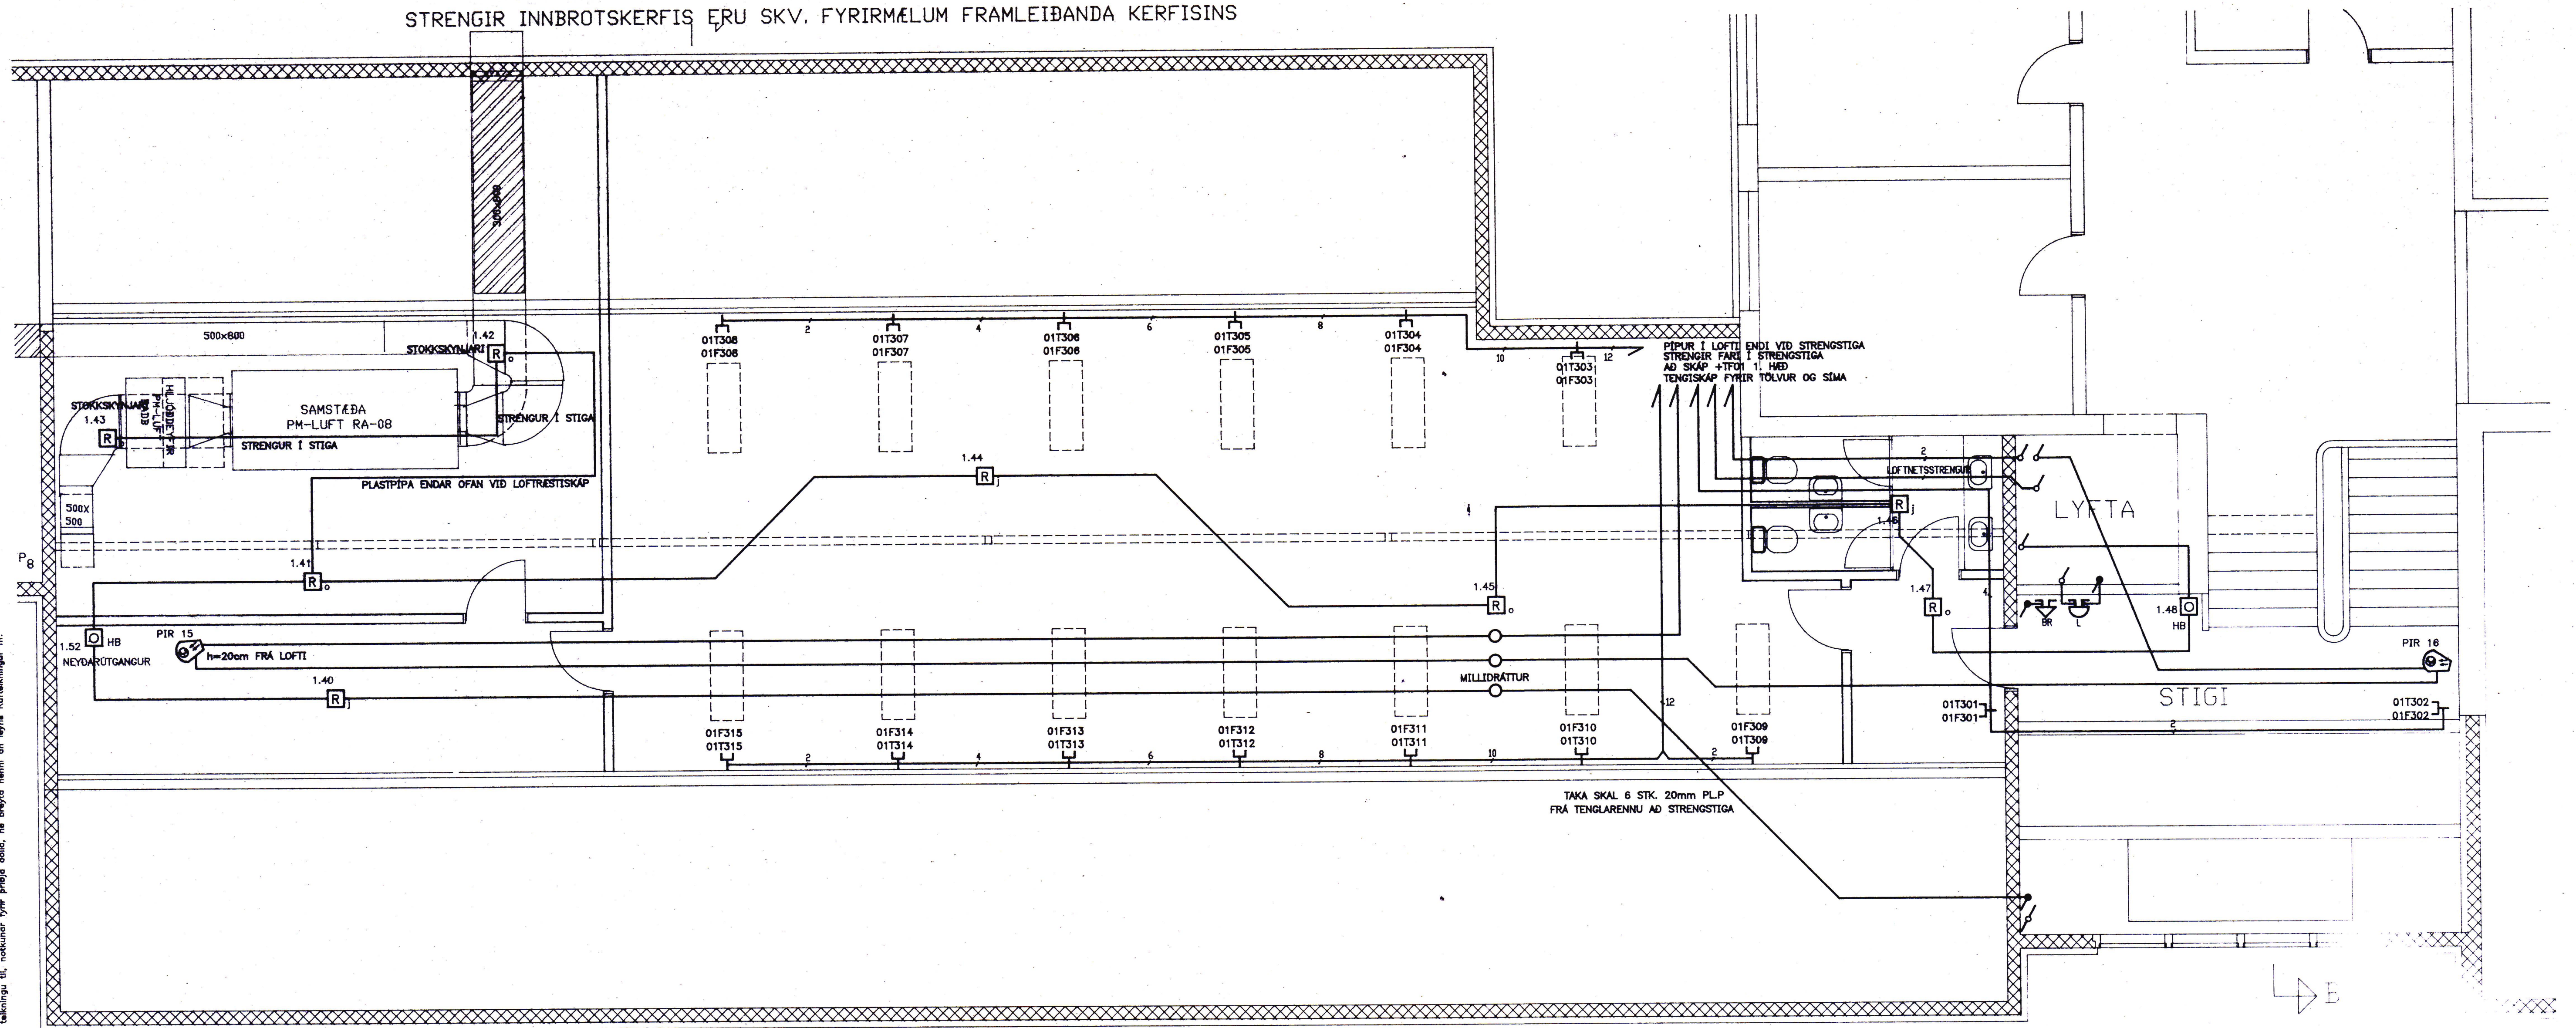

Egji má ffráskáða þessum teikningu til notkunar fyrir þrjú aðila, né breyta henni án leyfis Ráðgjafingar hf.

TEIKN.	BREYTT	YFIRF.	SAMP.	ÖTG.	DAGS.	TEIKN.	BREYTT	YFIRF.	SAMP.	ÖTG.	DAGS.

RAFTEIKNING HF.  
 VERKFRÆÐISTOFA FRV.  
 BORGARTÓNI 17  
 105 REYKJAVÍK  
 KIRKJUVEGI 23  
 900 VESTMANNAEYJUM



FRAMHALDSSKÓLINN  
 3. HÆÐ  
 SMÁSPENNA  
 TEIKN. NR. 4-321