

SKÝRINGAR STÁLSTIGI:

GALVANISERAD STÁL: ALLT STÁL TIL SMÍÐINNAR SKAL UPPFYLLA KRÖFUR IST EN 1993 EROCODE 3, DESSING OF STEEL STRUKTURES, IST EN 10025:2004 EDA ANNARRA SAMBÆRILEGRA STAÐLA FYRIR BYGGINGARSTÁL, ÞAR SEM ANNAD ER EKKI TEKIÐ FRAM Í VERKLÝSINGU EDA Á TEIKNINGUM ERU STÁLGAEDI SMÍÐASTÁL S235JR SAMKVÆMT IST EN 10025 (FE360B)

ALLT EFNÍ Í STODUM OG HANDRIDUM SKAL SMÍÐAD SAMKVÆMT TEIKNINGU OG VERA HEIT- GALVENSERAD STÁL SAMKVÆMT IST EN ISO 1461:1999. HEITSINKHÜÐUNARÞYKKT SKAL VERA A.M.K 55 MICRON, EN 70 MICRON AÐ MEDALTALI.

BOLTAEFNI, ÞÆR OG SKINNUR SKULU UPPFYLLA KRÖFUR IST EN 20898 EDA SAMBÆRILEGRA STAÐLA. ALLIR BOLTAR OG SKRÚFUR SKULU VERA HEITSINKHÜÐUÐ UR 8,8 STALI, NEMA ANNAD SE TEKIÐ FRAM Á TEIKNINGUM.

ÖLL SUDUVINNA SKAL UPPFYLLA SKILYRÐI IST EN 1011 EDA SAMBÆRILEGRA STAÐLA. AÐUR EN SUDUVINNA HEFST SKAL VERKTAKI LEGGJA FRAM, Á EIGIN KOSTNAD ALLAR NAUDSYNLEGAR SUDUFORSKRIFTIR SKV. IST EN 288-2 FYRIR VERKKAUPA TIL SAMÞYKKTAR OG TILGREINA STAÐSETNINGU SODINS SKEYTIS, FOSUN SUDUADFERD SUDUGERÐIR SUDUSTEFNU OG TEGUND SUDUVIRS. ALLA SUDUVINNU SKAL FRAMKVÆMA AF SUDUMONNUM SEM HAVA HÆFNISPRÖF SKV. IST EN 287-1. ALLAR SUDUR SKULU A.M.K. VERA Í FLOKKI D KV. IST EN 25817. ALLAR PRÖFANIR Á SMÍÐASTALI OG SUDUVINNU SKULU UNNAR AF VIÐURKENNDUM FAGADILA SEM VERKKAUPI SAMÞYKKIR OG BER VERKTAKI EINN KOSTNAD AF ÞEIM.

BURÐARVIRKI STEYPA: STEYPA SKAL UNDIRSTODUR UNDIR HVERJA STALSTOD SAMKVÆMT SÉRTEIKNINGU.

STÁLVIKLI:

STODIR UNDIR ÚTTRÖPPUM ERU 100x100 mm RHS, KJÁLKAR OG BITAR 100x200 mm RHS. MILLIBITAR ERU 100x160mm RHS. STODIR Í HANDRIDI ERU UR 60X40X5mm RHS.

PROFILSTÁLROÐRUM OG SOÐNAR Á KJÁLKANAMERUR UR RHS- 100X200 mm STALI. ALLT STÁL Í ÚTTRÖPPUM SKAL GALVANISERA

ÞREP OG PALLAR: ÞREP OG PALLAR ERU GALVANISERAS STANDARDÞREP OG PALLAEININGAR 3x40 mm MOSKVI MED PREPALISTA AÐ FRAMAN

HANDRIDSGRINDUR:


HANDRID ER EINNIG UR GALVANISERUÐU STALI TIL VARNAR FALLI OG TIL STUÐNINGS. HANDRIDIN ERU BYGGÐ UR EININGUM UR 8 mm FLATSTALI.

SODID VID FLATSTALSRAMMANN ERU STÁTEINAR 12 mm Í ÞVERMÁL, MESTA FJARLÆGD Á MILLI TEINA ER 89 mm.

HVER EINING ER FEST Á HLIÐUNUM MED 3 STK Q 6mm BOLTUM Í GEGNUM STODIR OG MED 8-12 mm MILLISTYKKI MILLI HANDRIDS OG STODA SEM PASSAR VID BIL MILLIN FLATJÄRNSRAMMANS OG STODA Á HVERJUM STAD.

HANDLISTI:

HANDLISTI SKAL VERA UR Q 50 mm ACCOYA VID FESUR VID STIDIR HANDRIDS.

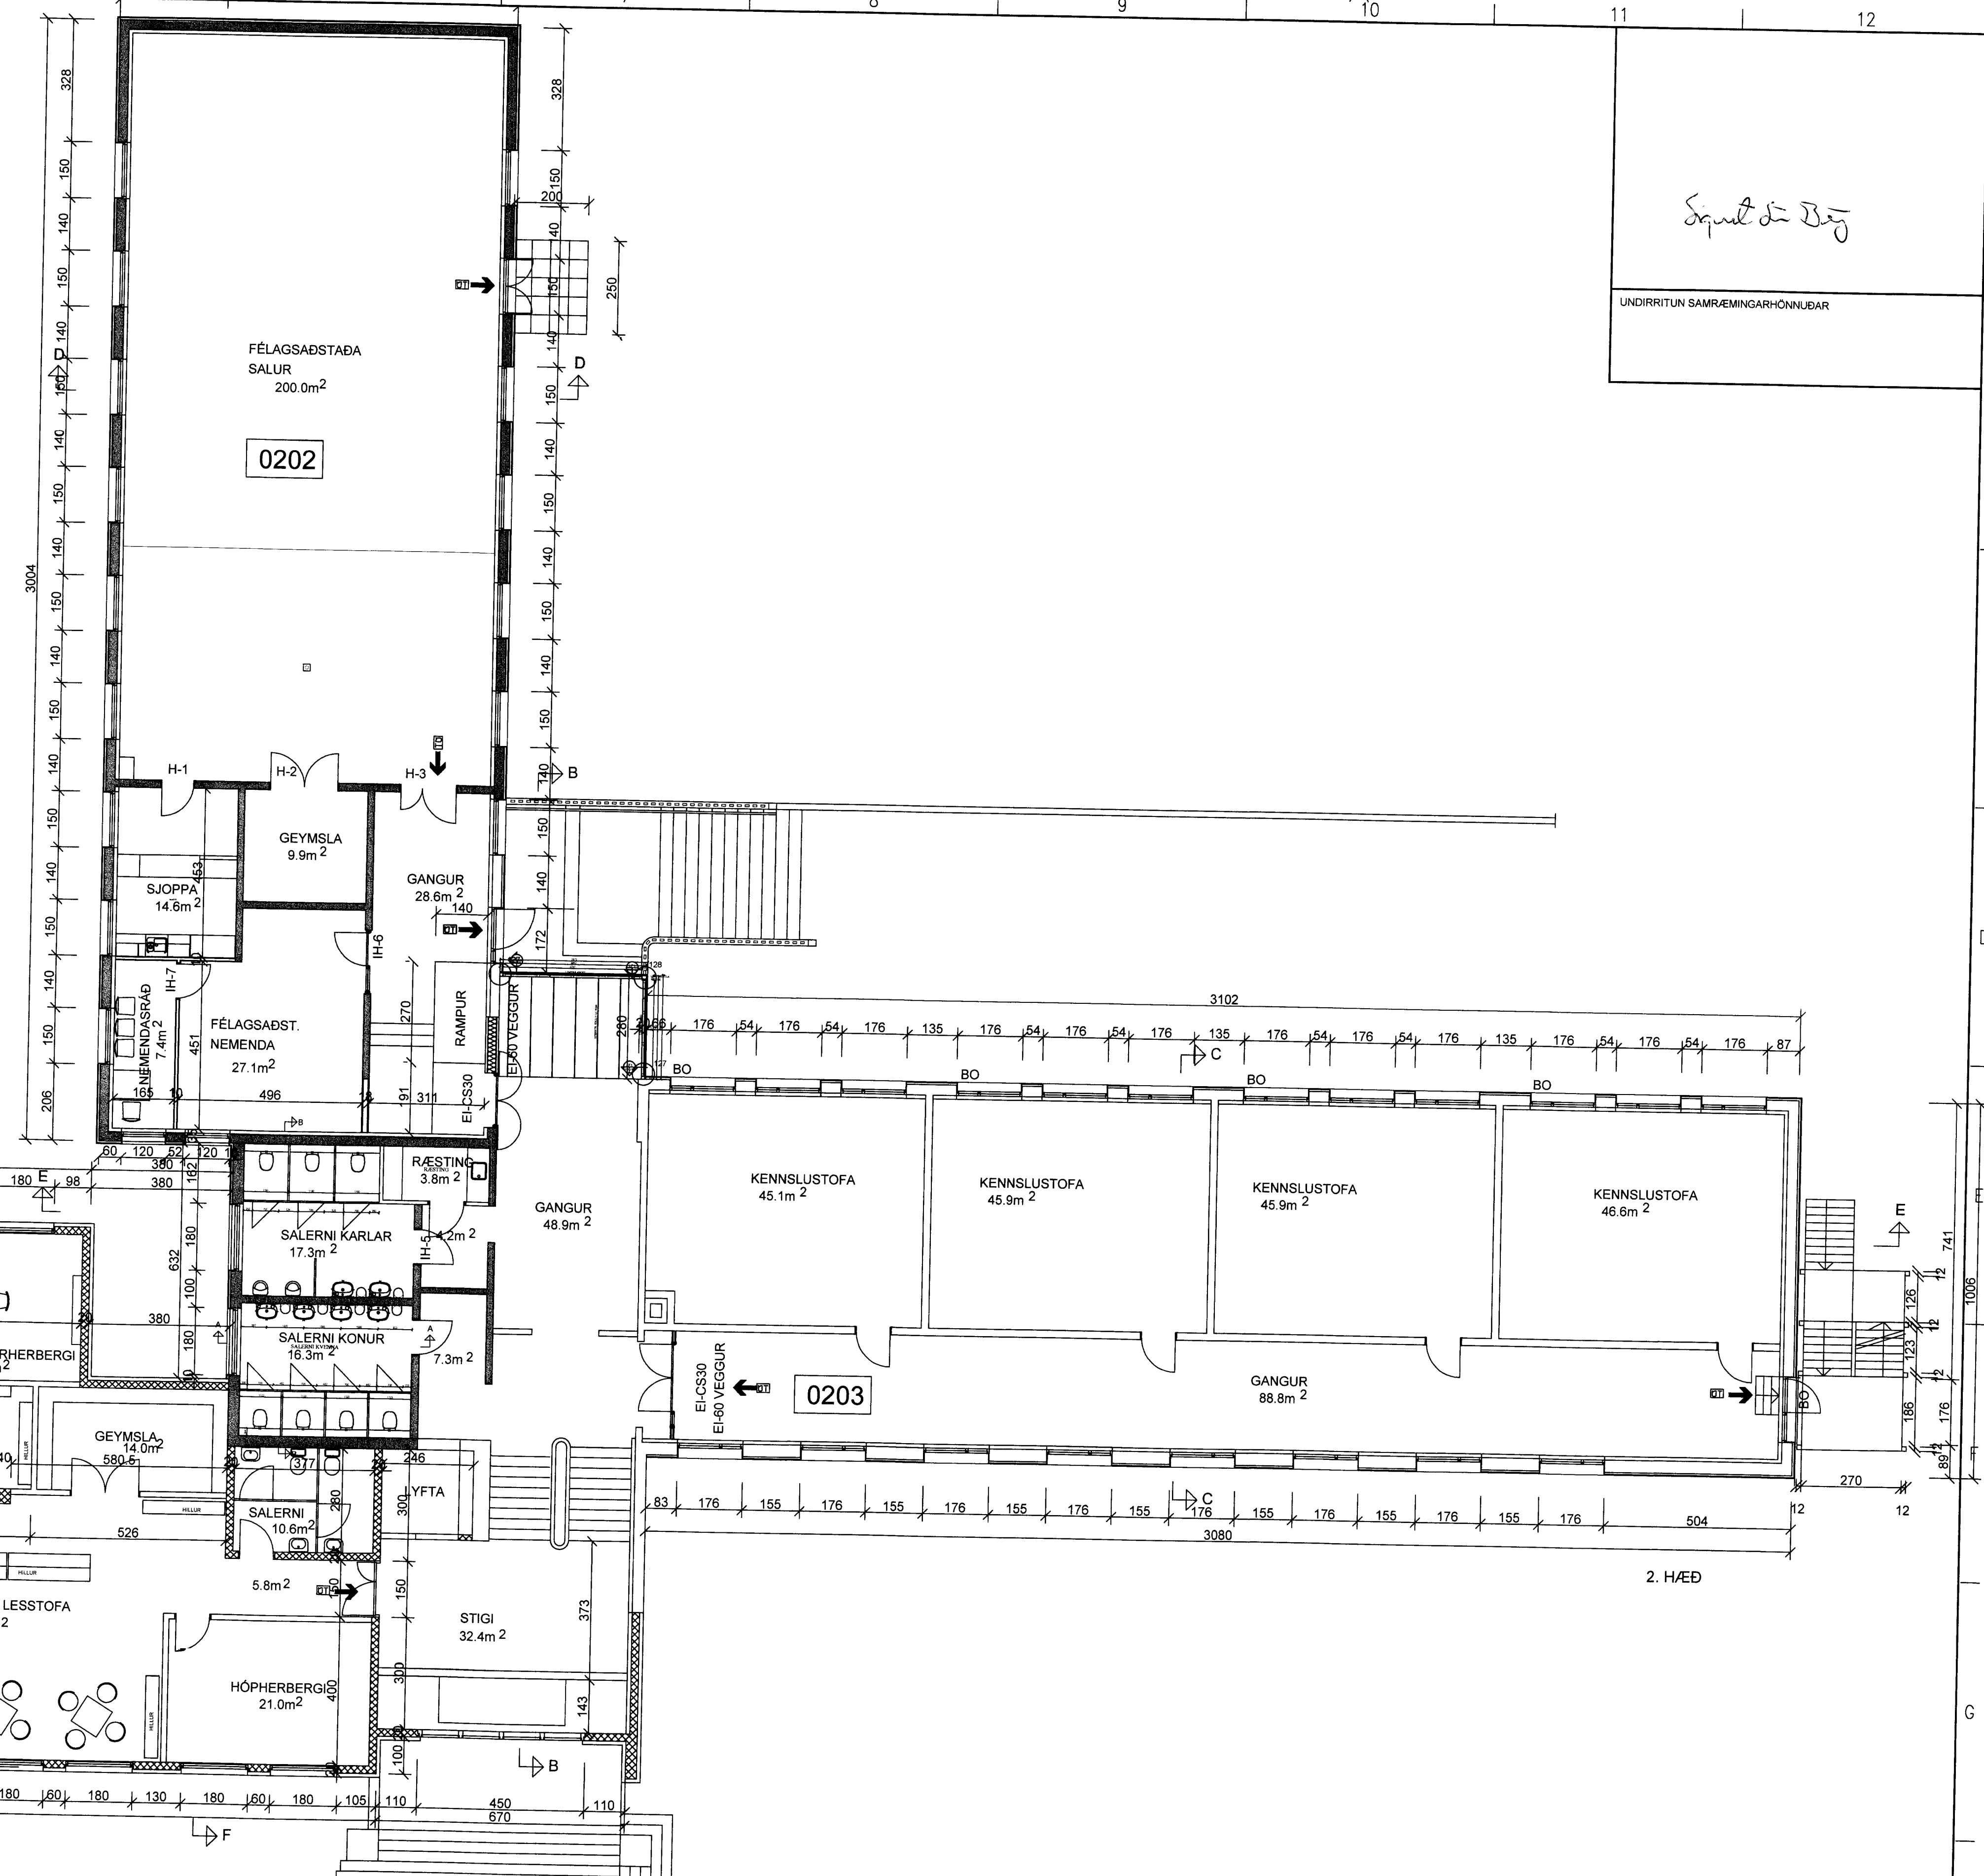

Sigurður Þorgerður
UNDIRRITUN SAMRÆMINGARHÖNNUBAR

TILVÍSUN	ÚTG DAGS	SKÝRINGAR	TEIK HANN RÝNT SAMÞ	ÚTG DAGS	SKÝRINGAR	TEIK HANN RÝNT SAMÞ		Kirkjuvegi 23 900 Vestmannaeyjum Sími 481-2711 tpz@teiknistofa.is www.teiknistofa.is	ÚTG. DAGS MARS 15	HANNAÐ PZ	MÆLIKVARÐI	FRAMHALDSSKÓLINN Í VESTMANNAEYJUM ENDURBÆTUR BRUNASTIGI GRUNNMYND 2. HÆÐ -FAB-LAB
									YFIRFARIÐ TEIKNAD EA			VERKFANG 0047-3 TEIKNING
									SAMÞYKKT			102