
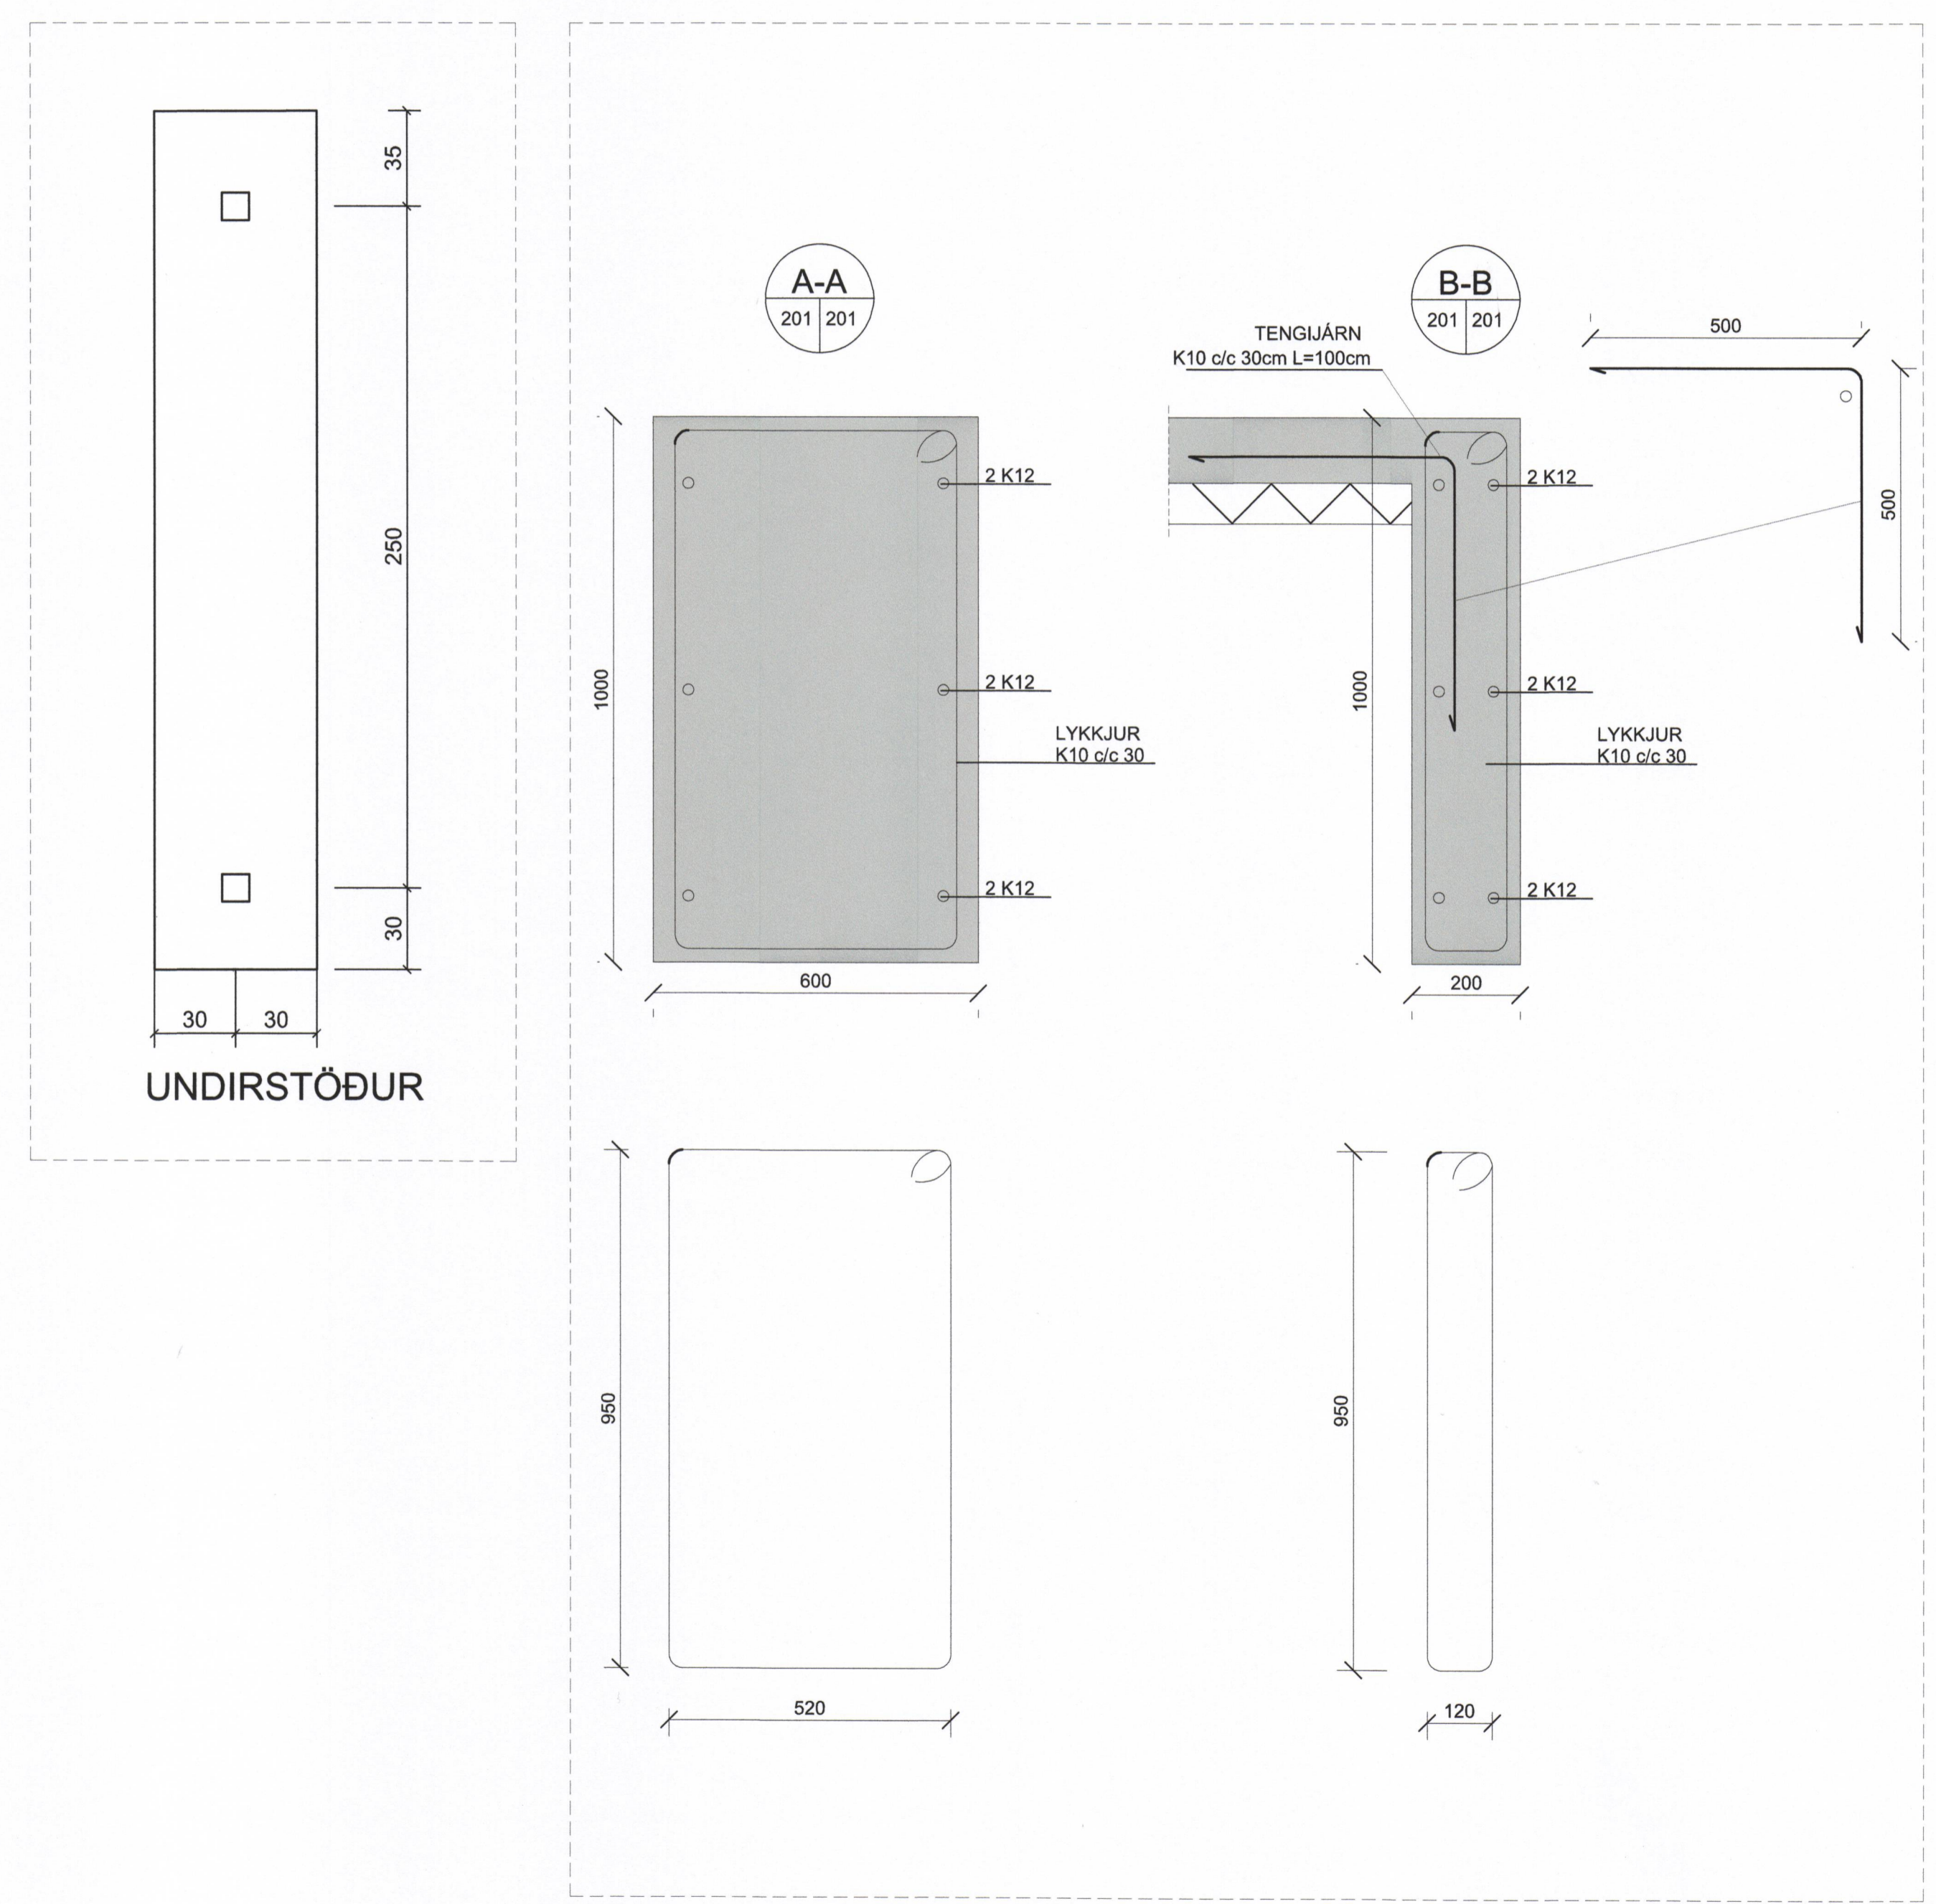



SAMÞYKKT AF BYGGINGARFULLTRÖA
17. NOV. 2016
SSS
BYGGINGARFULLTRÖA VESTMANNNAEYJUM

UNDIRRITUN SAMRÆMINGARHÖNNUDAR
Þógvinn Þógvinnsson
KT - 270963 - 5449

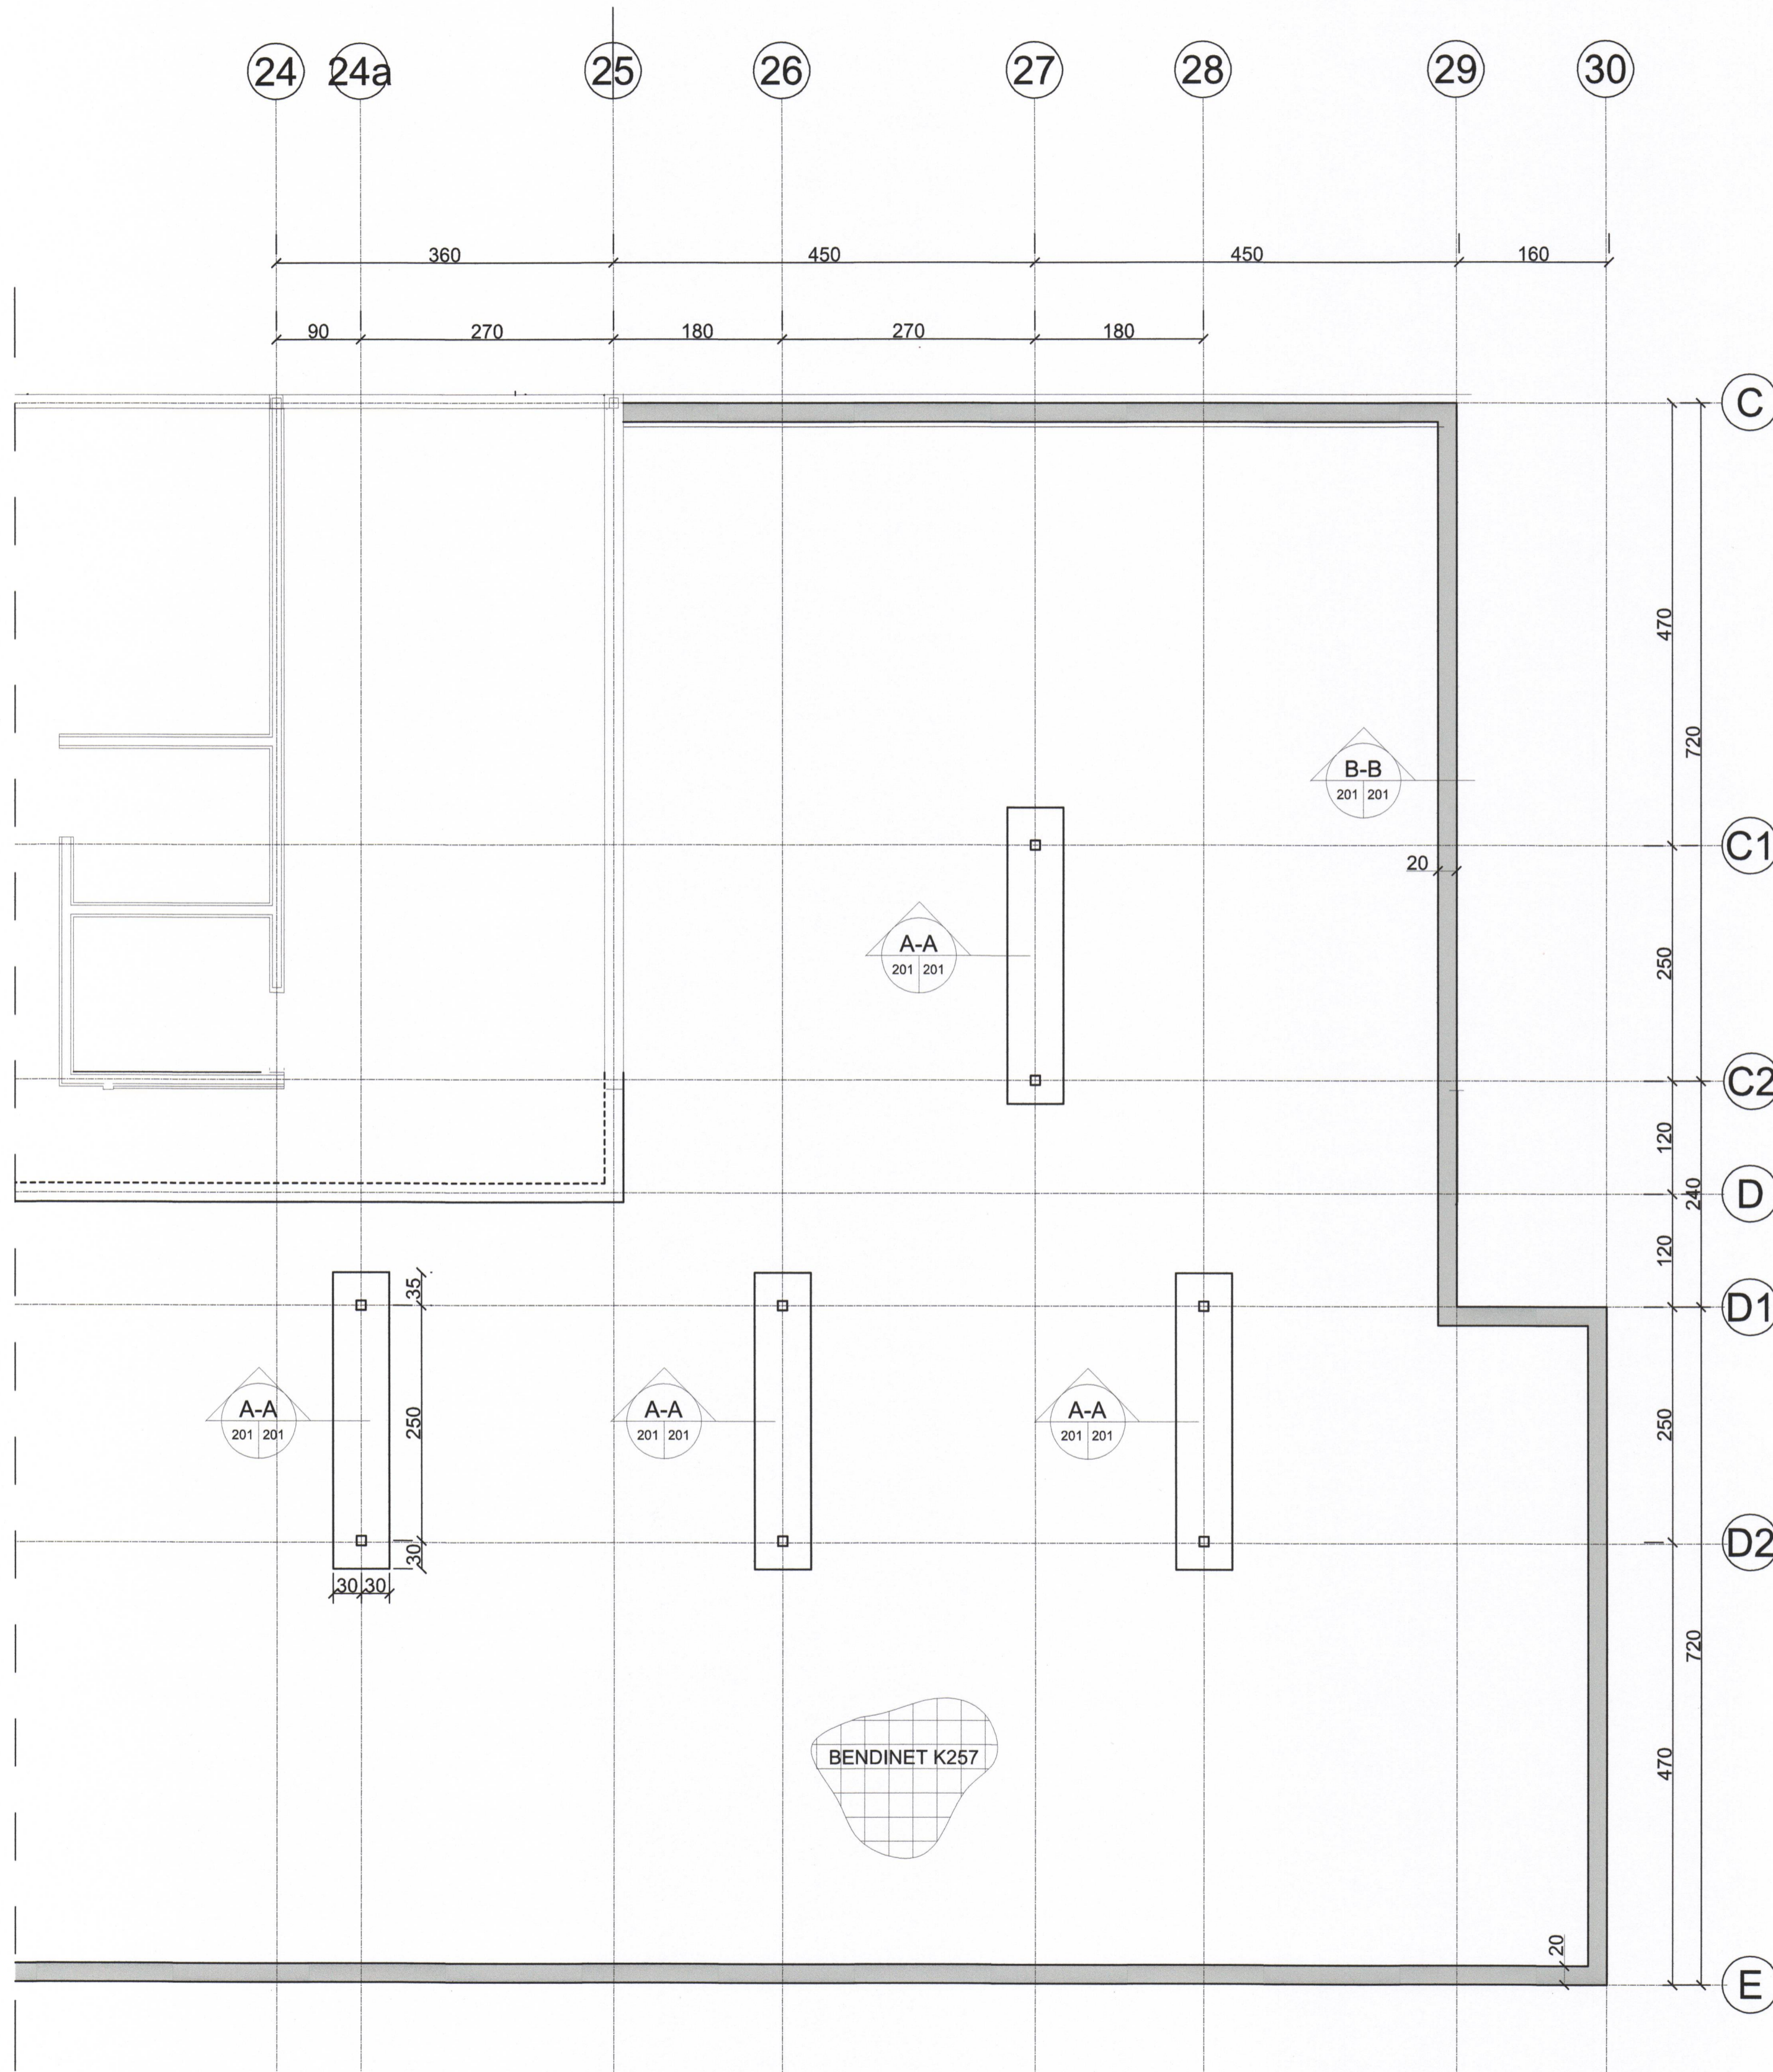

TILVÍSUN	ÚTG. DAGS	SKÝRINGAR	TEIKN. HANN. RÝNT. SAMP.	ÚTG. DAGS	SKÝRINGAR	TEIKN. HANN. RÝNT. SAMP.	 Kirkjuveg 23 900 Vestmannaeyjum Sími 481-2711 tpz@teiknistofa.is www.teiknistofa.is	ÚTG. DAGS	HANNAÐ	MÆLIKVARÐI	HRAUNBÚÐIR DVALARHEIMILI VIÐBYGGING SUDAUSTURÁLMI BURÐARVIRKI GRUNNMÝND UNDISTÖÐUR
	01.07.16							YFIRFARID	TEIKNAD	1:50 (A1) 1:100 (A3)	
							SAMBÝKKT: <i>BB</i>	RS		SAMPYKKT: <i>BB 270963-5449</i>	VERKANG 0043-2 TEIKNING 201