



SAMÞYKKT AF EYCCINGARFULLTRÖA  
17. NOV. 2016

UNDIRRITUN SAMRÆMINGARHÖNNUDAR  
Þórunn Þórunnsson  
KR - 270963-5449

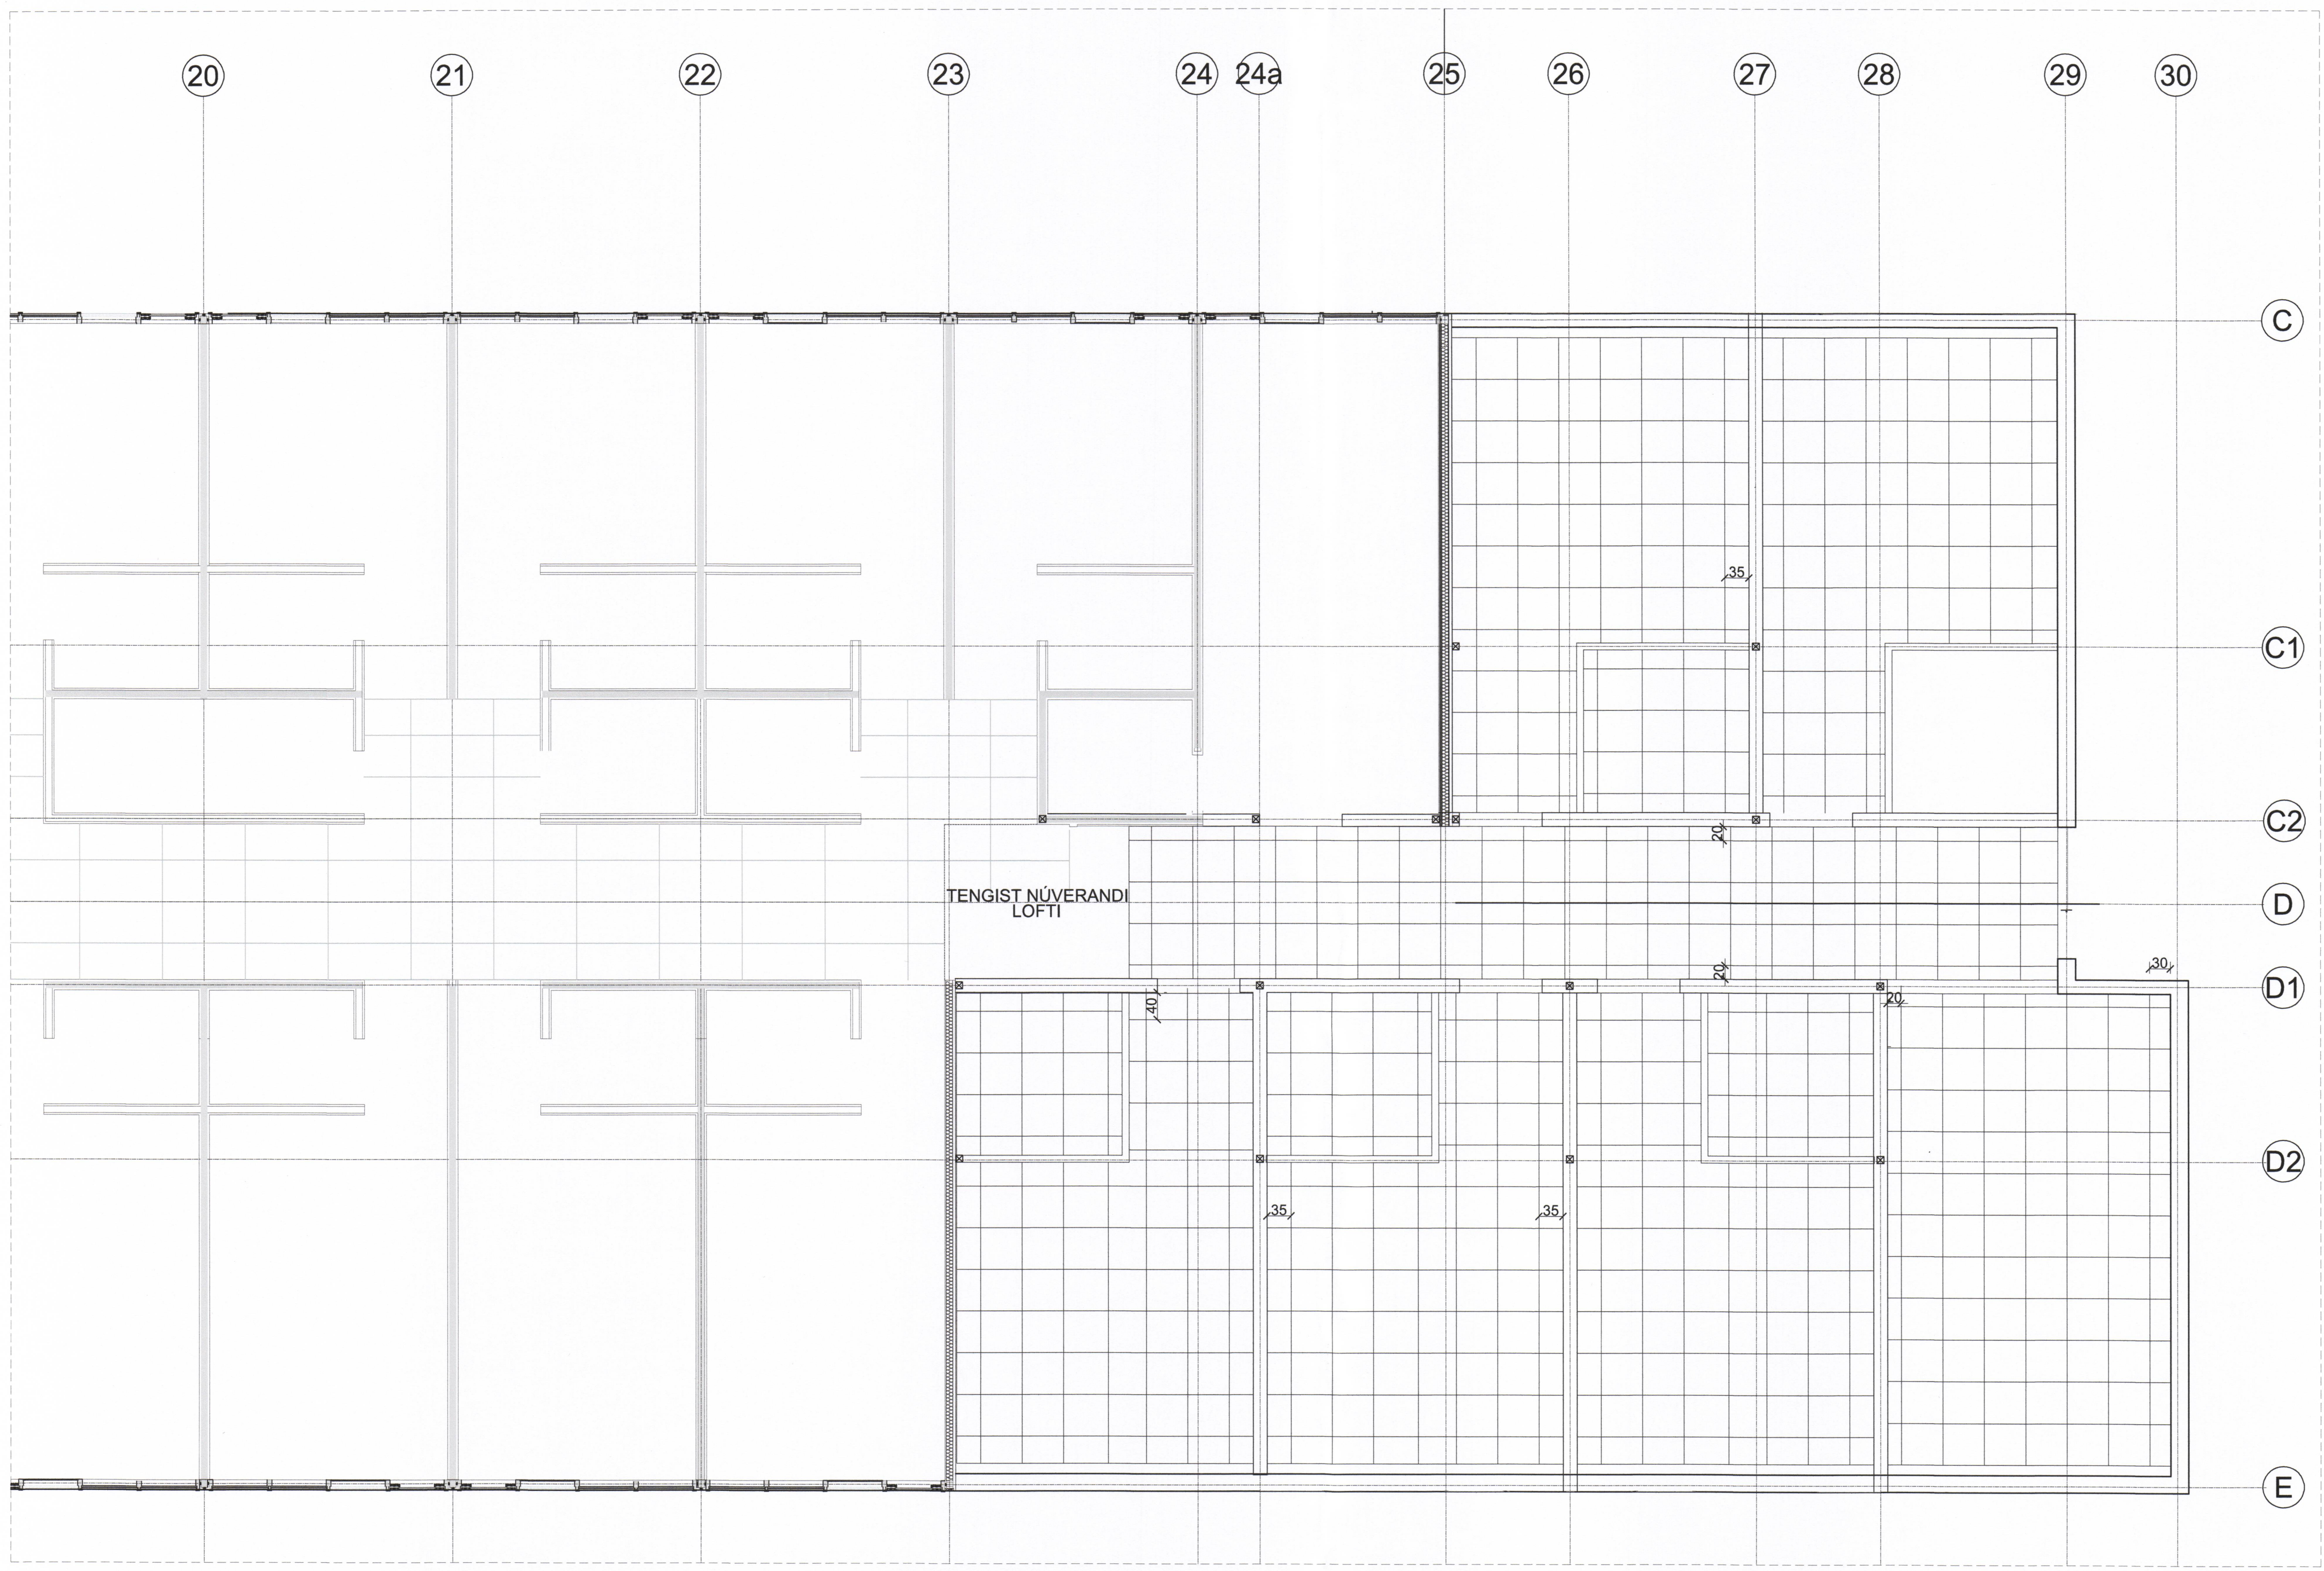

TENGIST NÚVERANDI  
LOFTI

TILVÍSUN	ÚTG DAGS	SKÝRINGAR	TEIK HANN RÝNT SAMÞ	ÚTG DAGS	SKÝRINGAR	TEIK HANN RÝNT SAMÞ	 Kirkjuvegi 23 900 Vestmannaeyjum Sími 481-2711 tpz@teiknistofa.is www.teiknistofa.is	ÚTG. DAGS	HANNAÐ	MÆLIKVARÐI	HRAUNBÚÐIR DVALARHEIMILI VIÐBYGGING BURÐARVIRKI GRUNNMYND LOFTPLAN
								01.07.16 PZ YFIRFARID RS	1:50 (A1) 1:100 (A3)	SAMÞYKKT: <i>BS</i> 270963-5449	