



SAMÞYKKT AF BYGGINGARFULLTÖÐ  
17. NOV. 2016  
BYGGINGARFULLTÖÐ VESTMANNAREYJUM

UNDIRRITUN SAMRÆMINGARHÖNNUNÐAR  
Þorgeir Þorgeirsson  
KR-270963-5449

Teikn. úr 20.1.2017

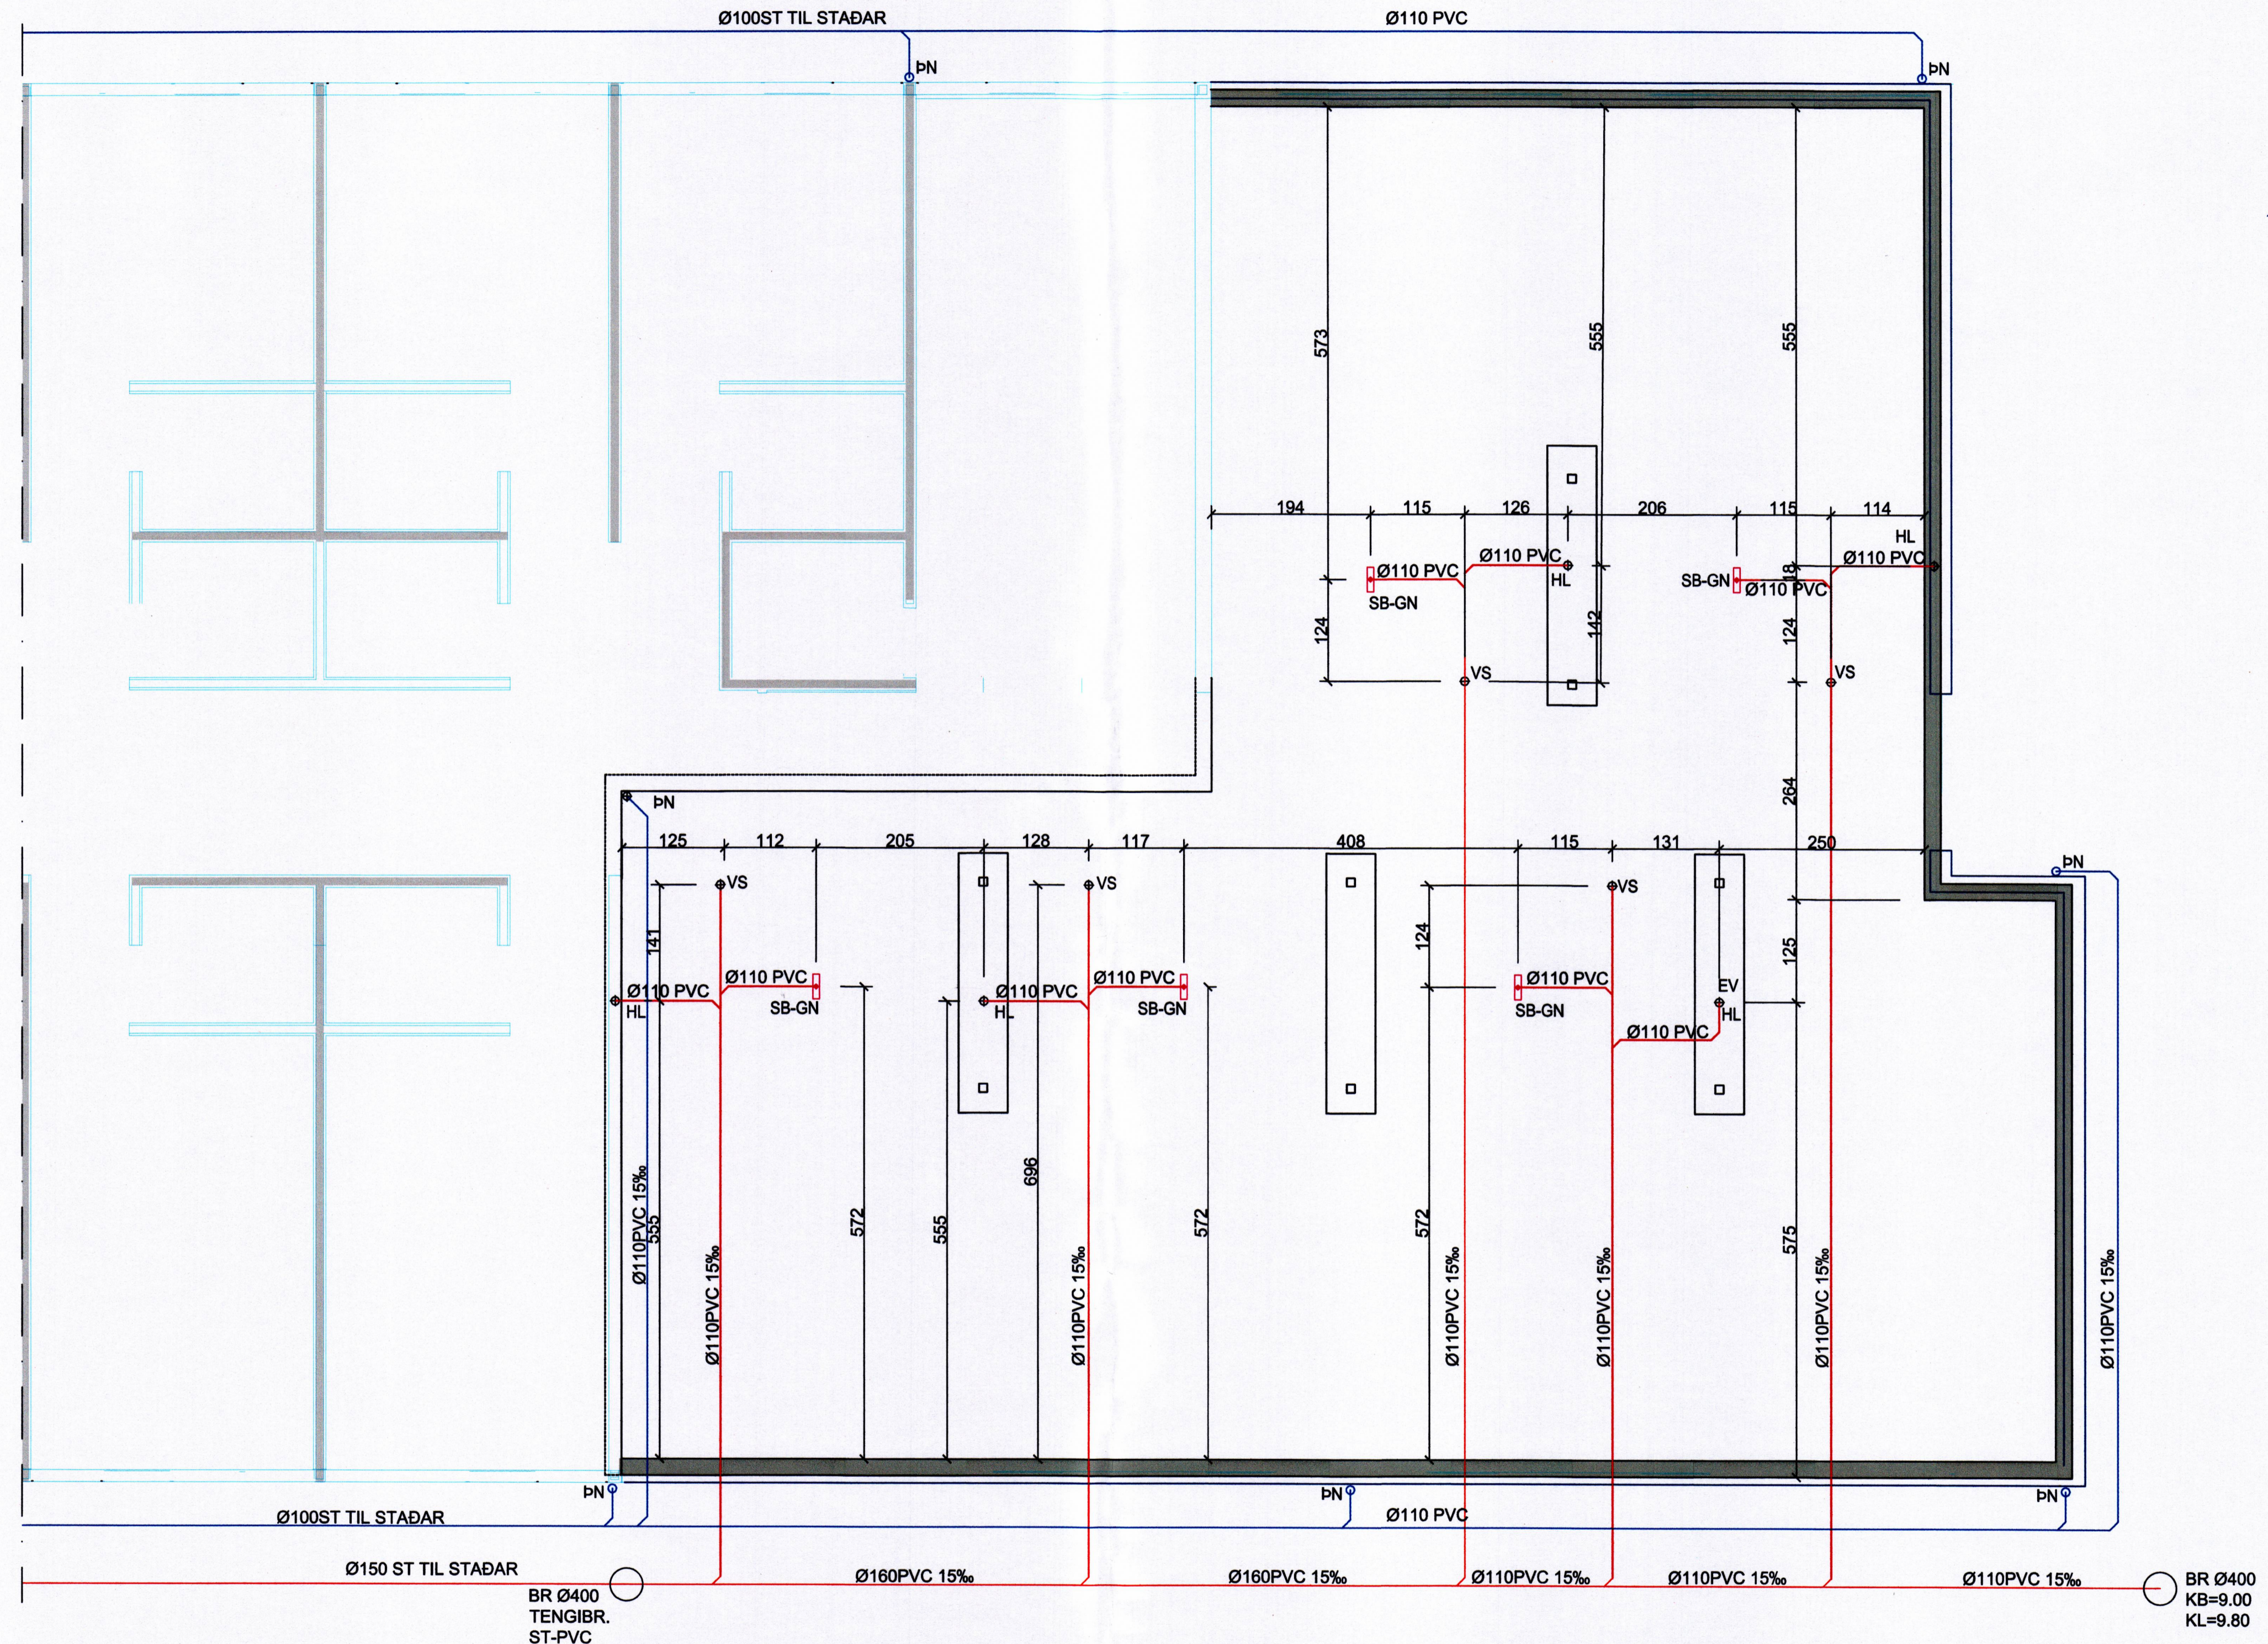

TILVÍSUN	ÚTG DAGS	SKÝRINGAR	TEIK HANN RÝNT SAMÞ	ÚTG DAGS	SKÝRINGAR	TEIK HANN RÝNT SAMÞ	 Kirkjuvegi 23 900 Vestmannaeyjum Sími 481-2711 tpz@teiknistofa.is www.teiknistofa.is	ÚTG. DAGS	HANNAÐ	MÆLIKVARÐI	HRAUNBÚÐIR DVALARHEIMILI VIÐBYGGING SUDAUSTURÁLMO LAGNIR GRUNNMYND FRÁRENSSLI
	ÚTG DAGS	SKÝRINGAR	TEIK HANN RÝNT SAMÞ	ÚTG DAGS	SKÝRINGAR	TEIK HANN RÝNT SAMÞ		01.07.16	BB	1:50 (A1)	
								YFIRFARIÐ	TEIKNAD	1:100 (A3)	
								BB	BB/RS		
SAMPYKKT: <i>BD</i> 270963-5449								VERKFRAG 0043-2 TEIKNING		311	