


10794

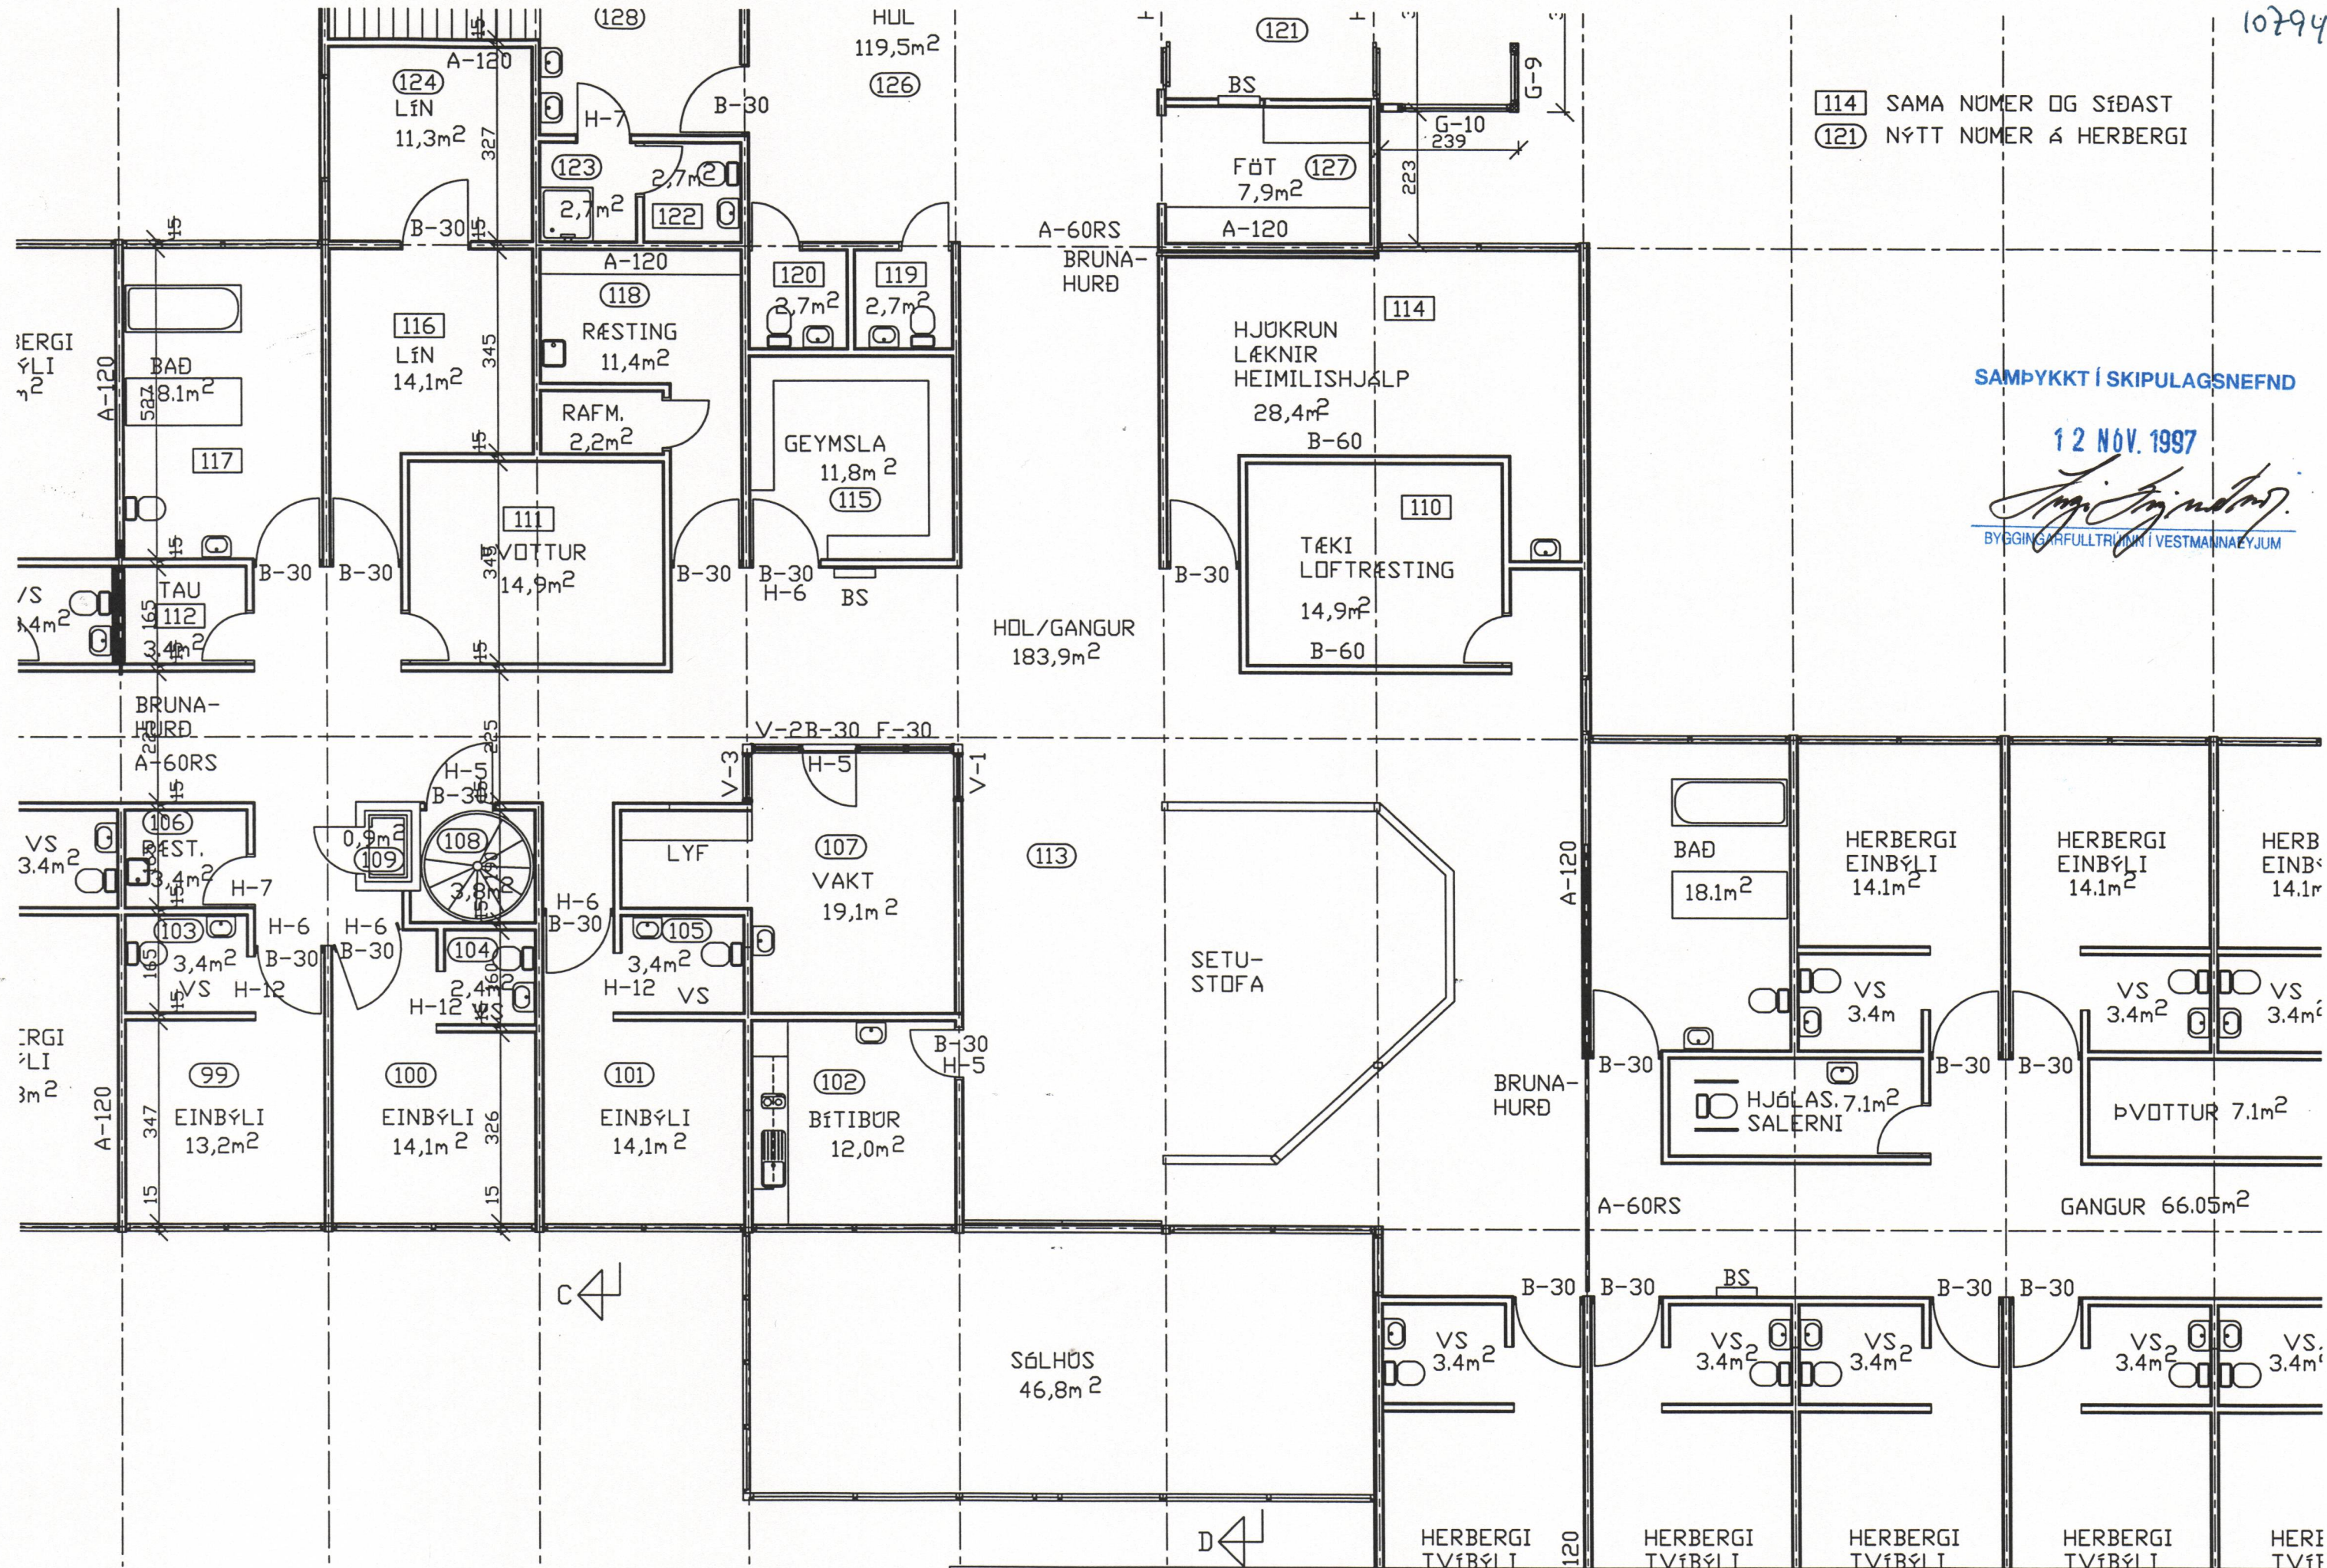

114 SAMA NÚMER OG SIÐAST
121 NÝTT NÚMER Á HERBERGI

SAMÞYKKT Í SKIPULAGSNEFND

12 NOV. 1997

Þorgeir Þorgeirsson
BYGGINGARFULLTRÚNAÐI VESTMANNNAEYJUM

GRUNNMYND SUÐURHLUTI M=1:50

breyting		verkheiti	HRAUNBODIR VESTMANNNAEYJUM	PALL ZÓPHÓNIÁSSON TEIKNISTOFA	verk nr.9712	dags. OKT. 97
breyting A	breyting C	verkefni	ENDURSKIPULAGNING GRUNNMYND SUÐURBYGGING	RÁÐGJAFAVEKFRÉÐIÐ JÓNUSTA F.R.V. KIRKJUVEGI 23 900 VESTMANNNAEYJUM. Sími 98-12711, 12239 TELEFAX 98-13076	telkn. nr.108	breyting
breyting B	breyting D	skilv. 1:50	telkn. EA	hannað PZ		