



VESTURHLIÐ

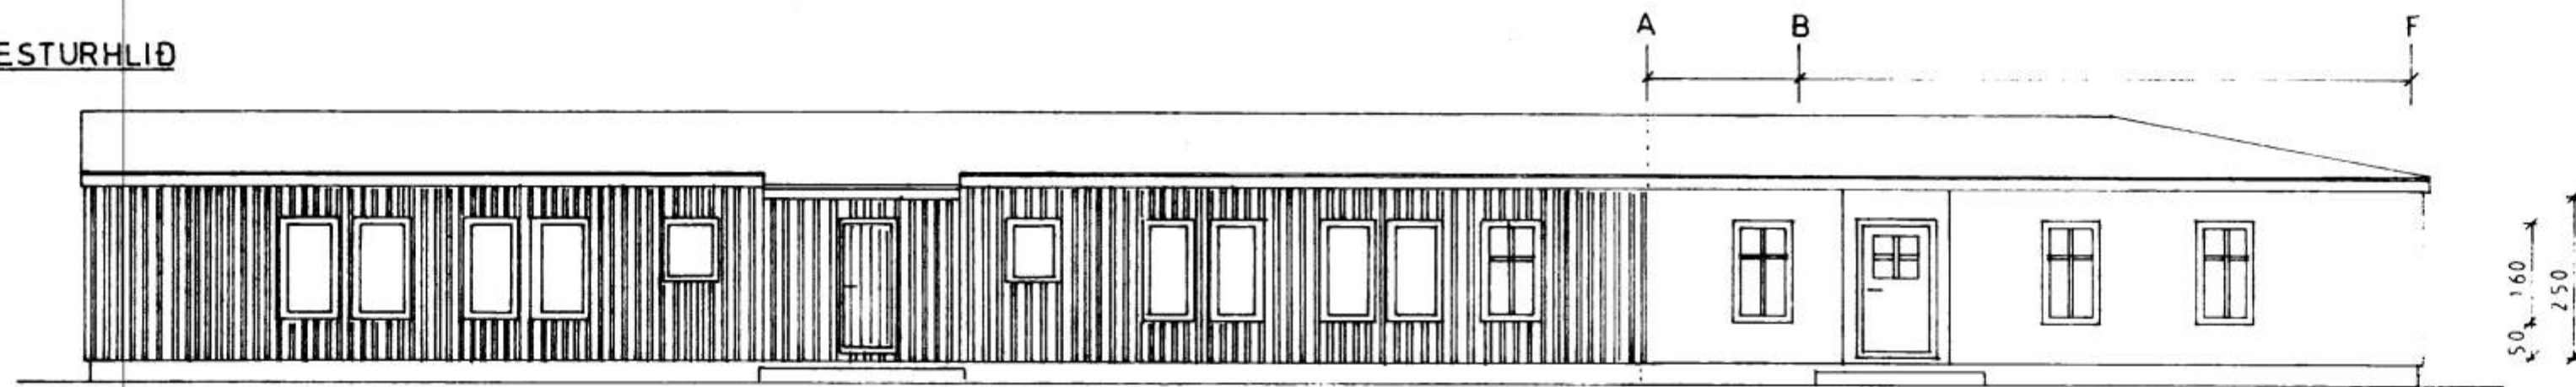

AUSTURHLIÐ

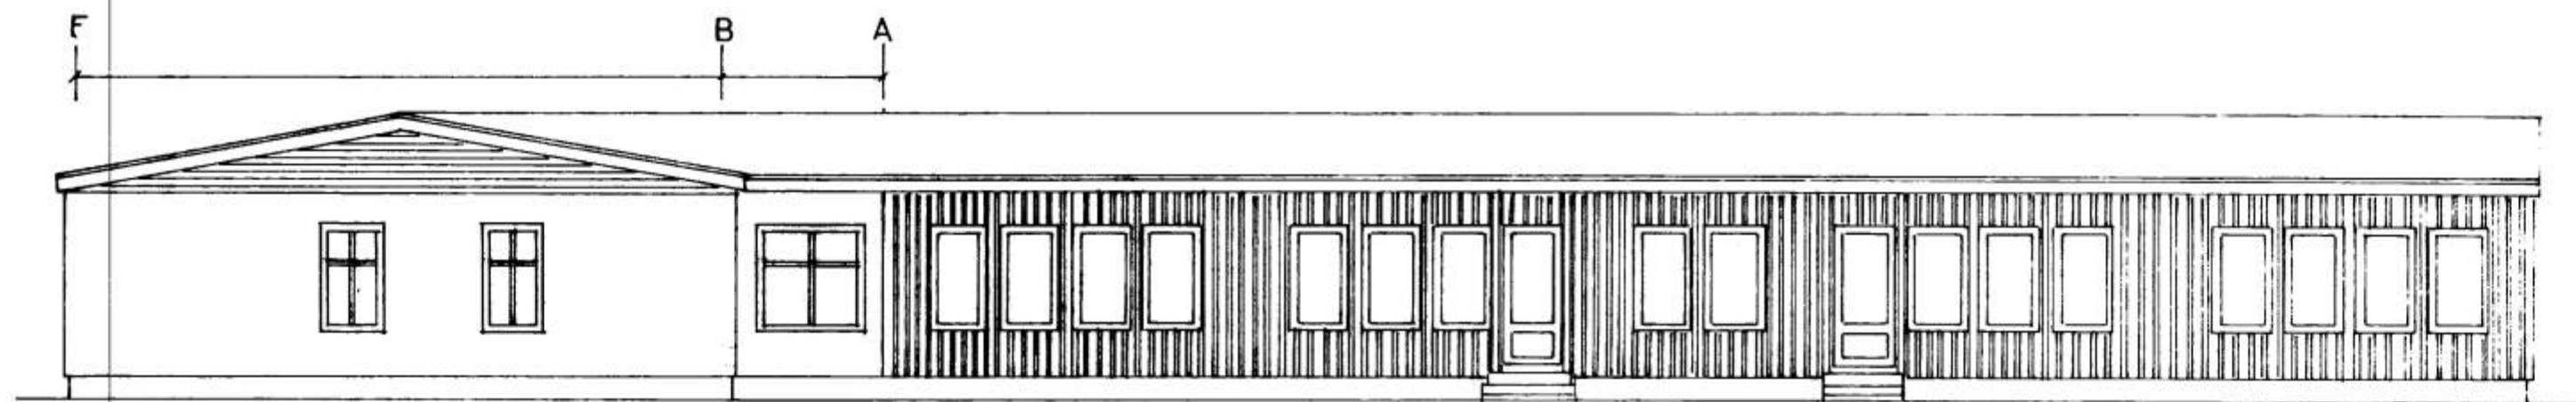

F	VERK	KIRKJUGERÐI - STÆKKUN
E		ÚTLIT
D		
C		
B		
A	JÚNÍ '91	GLUGGA ÞÓSTIÐ
BR.	DAGS.	BREYTING
	TEIKN. NR. 2	# 5
	HANNAÐ J.P.J.	EIKNAD J.P.J.
	VESTMANNNAEYJUM	KVARÐI 1:100
	DAGS APRIL 1991	3 6 91