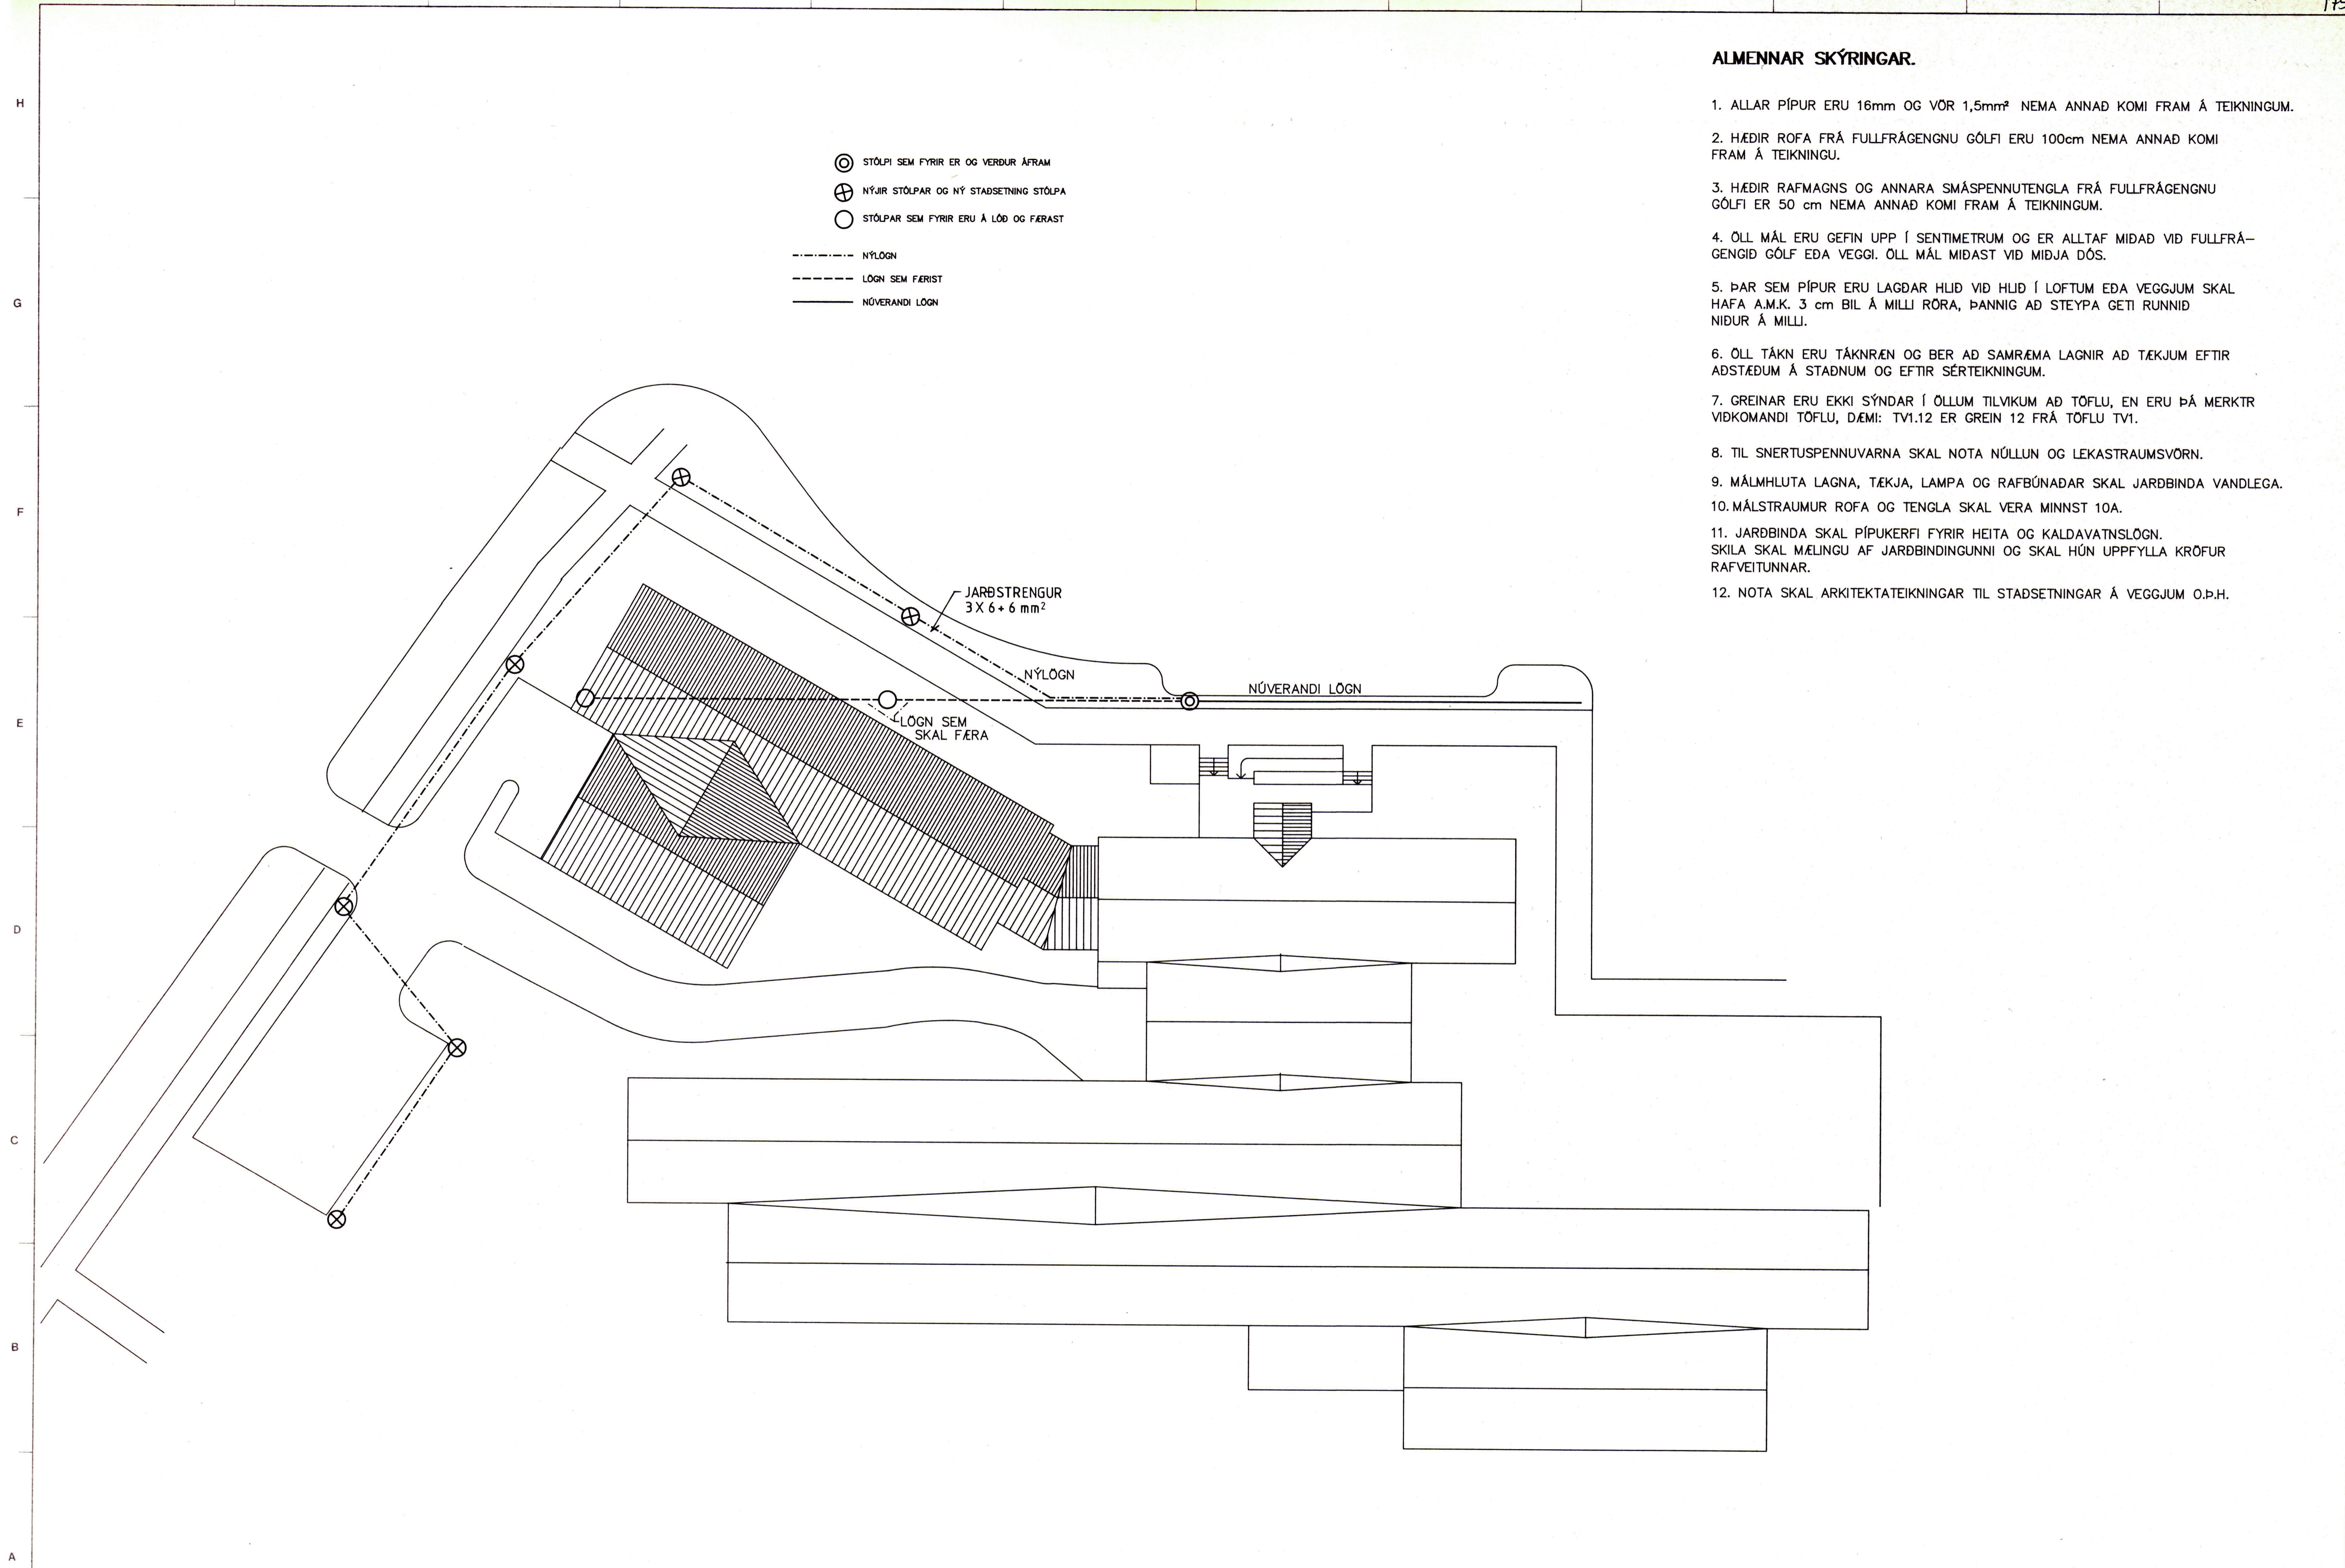


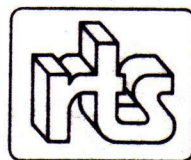
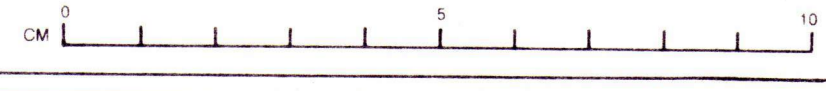
ALMENNAR SKÝRINGAR.

1. ALLAR PÍPUR ERU 16mm OG VÖR 1,5mm² NEMA ANNAD KOMI FRAM Á TEIKNINGUM.
2. HÆDIR ROFA FRÁ FULLFRÁGENGNUM GÓLFI ERU 100cm NEMA ANNAD KOMI FRAM Á TEIKNINGU.
3. HÆDIR RAFMAGNS OG ANNARA SMÁSPENNUTENGLA FRÁ FULLFRÁGENGNUM GÓLFI ER 50 cm NEMA ANNAD KOMI FRAM Á TEIKNINGUM.
4. ÖLL MÁL ERU GEFIN UPP Í SENTIMETRUM OG ER ALLTAF MIDAD VID FULLFRÁGENGID GÓLF EDA VEGGI. ÖLL MÁL MIDAST VID MIÐJA DÓS.
5. ÞAR SEM PÍPUR ERU LAGÐAR HLÍÐ VID HLÍÐ Í LOFTUM EDA VEGGJUM SKAL HAFA A.M.K. 3 cm BIL Á MILLI RÓRA, ÞANNIG AD STEYPA GETI RUNNID NIÐUR Á MILLI.
6. ÖLL TÁKN ERU TÁKNRÆN OG BER AD SAMRÆMA LAGNIR AD TÆKJUM EFTIR ADSTÆÐUM Á STADNUM OG EFTIR SÉRTEIKNINGUM.
7. GREINAR ERU EKKI SÝNDAR Í ÖLLUM TILVIKUM AD TÖFLU, EN ERU ÞÁ MERKTR VIDKOMANDI TÖFLU, DÆMI: TV1.12 ER GREIN 12 FRÁ TÖFLU TV1.
8. TIL SNERTUSPENNUNARNA SKAL NOTA NÚLLUN OG LEKASTRAMSVÖRN.
9. MÁLMHLUTA LAGNA, TÆKJA, LAMPA OG RAFBÚNADAR SKAL JARDBINDA VANDLEGA.
10. MÁLSTRAMUR ROFA OG TENGLA SKAL VERA MINNST 10A.
11. JARDBINDA SKAL PÍPUKERFI FYRIR HEITA OG KALDAVATNSLÖGN. SKILA SKAL MÆLINGU AF JARDBINDINGUNNI OG SKAL HÚN UPPFYLLA KRÖFUR RAFVEITUNNAR.
12. NOTA SKAL ARKITEKTATEIKNINGAR TIL STADSETNINGAR Á VEGGJUM O.Þ.H.

- ⊙ STÓLPI SEM FYRIR ER OG VERÐUR ÁFRAM
- ⊕ NÝJIR STÓLPAR OG NÝ STADSETNING STÓLPA
- STÓLPAR SEM FYRIR ERU Á LÓÐ OG FÆRAST

- NÝLÖGN
- - - LÖGN SEM FÆRIST
- NÚVERANDI LÖGN



BREYTING A	BREYTING B	BREYTING C	BREYTING D	VERKHEITI HRAUNBÚÐIR VESTM.EYJUM. VIÐBYGGING		DAGS. 11.89
MKV. 1:200				TEIKNAD BrB/EGP	YFIRF.	SAMP.
				VERKHLUTI AFS.MYND, ALM.SKÝRINGAR OG ÚTILÝSING	HANNAÐ DES/PÁP	TEIKN.NR. 45-104-1-2
						BREYT.