



17 DES. 2002

*Sigurðinn P. Teuniftr.*  
BYGGINGARFULLTRÖA / VESTMANNNEYJUM

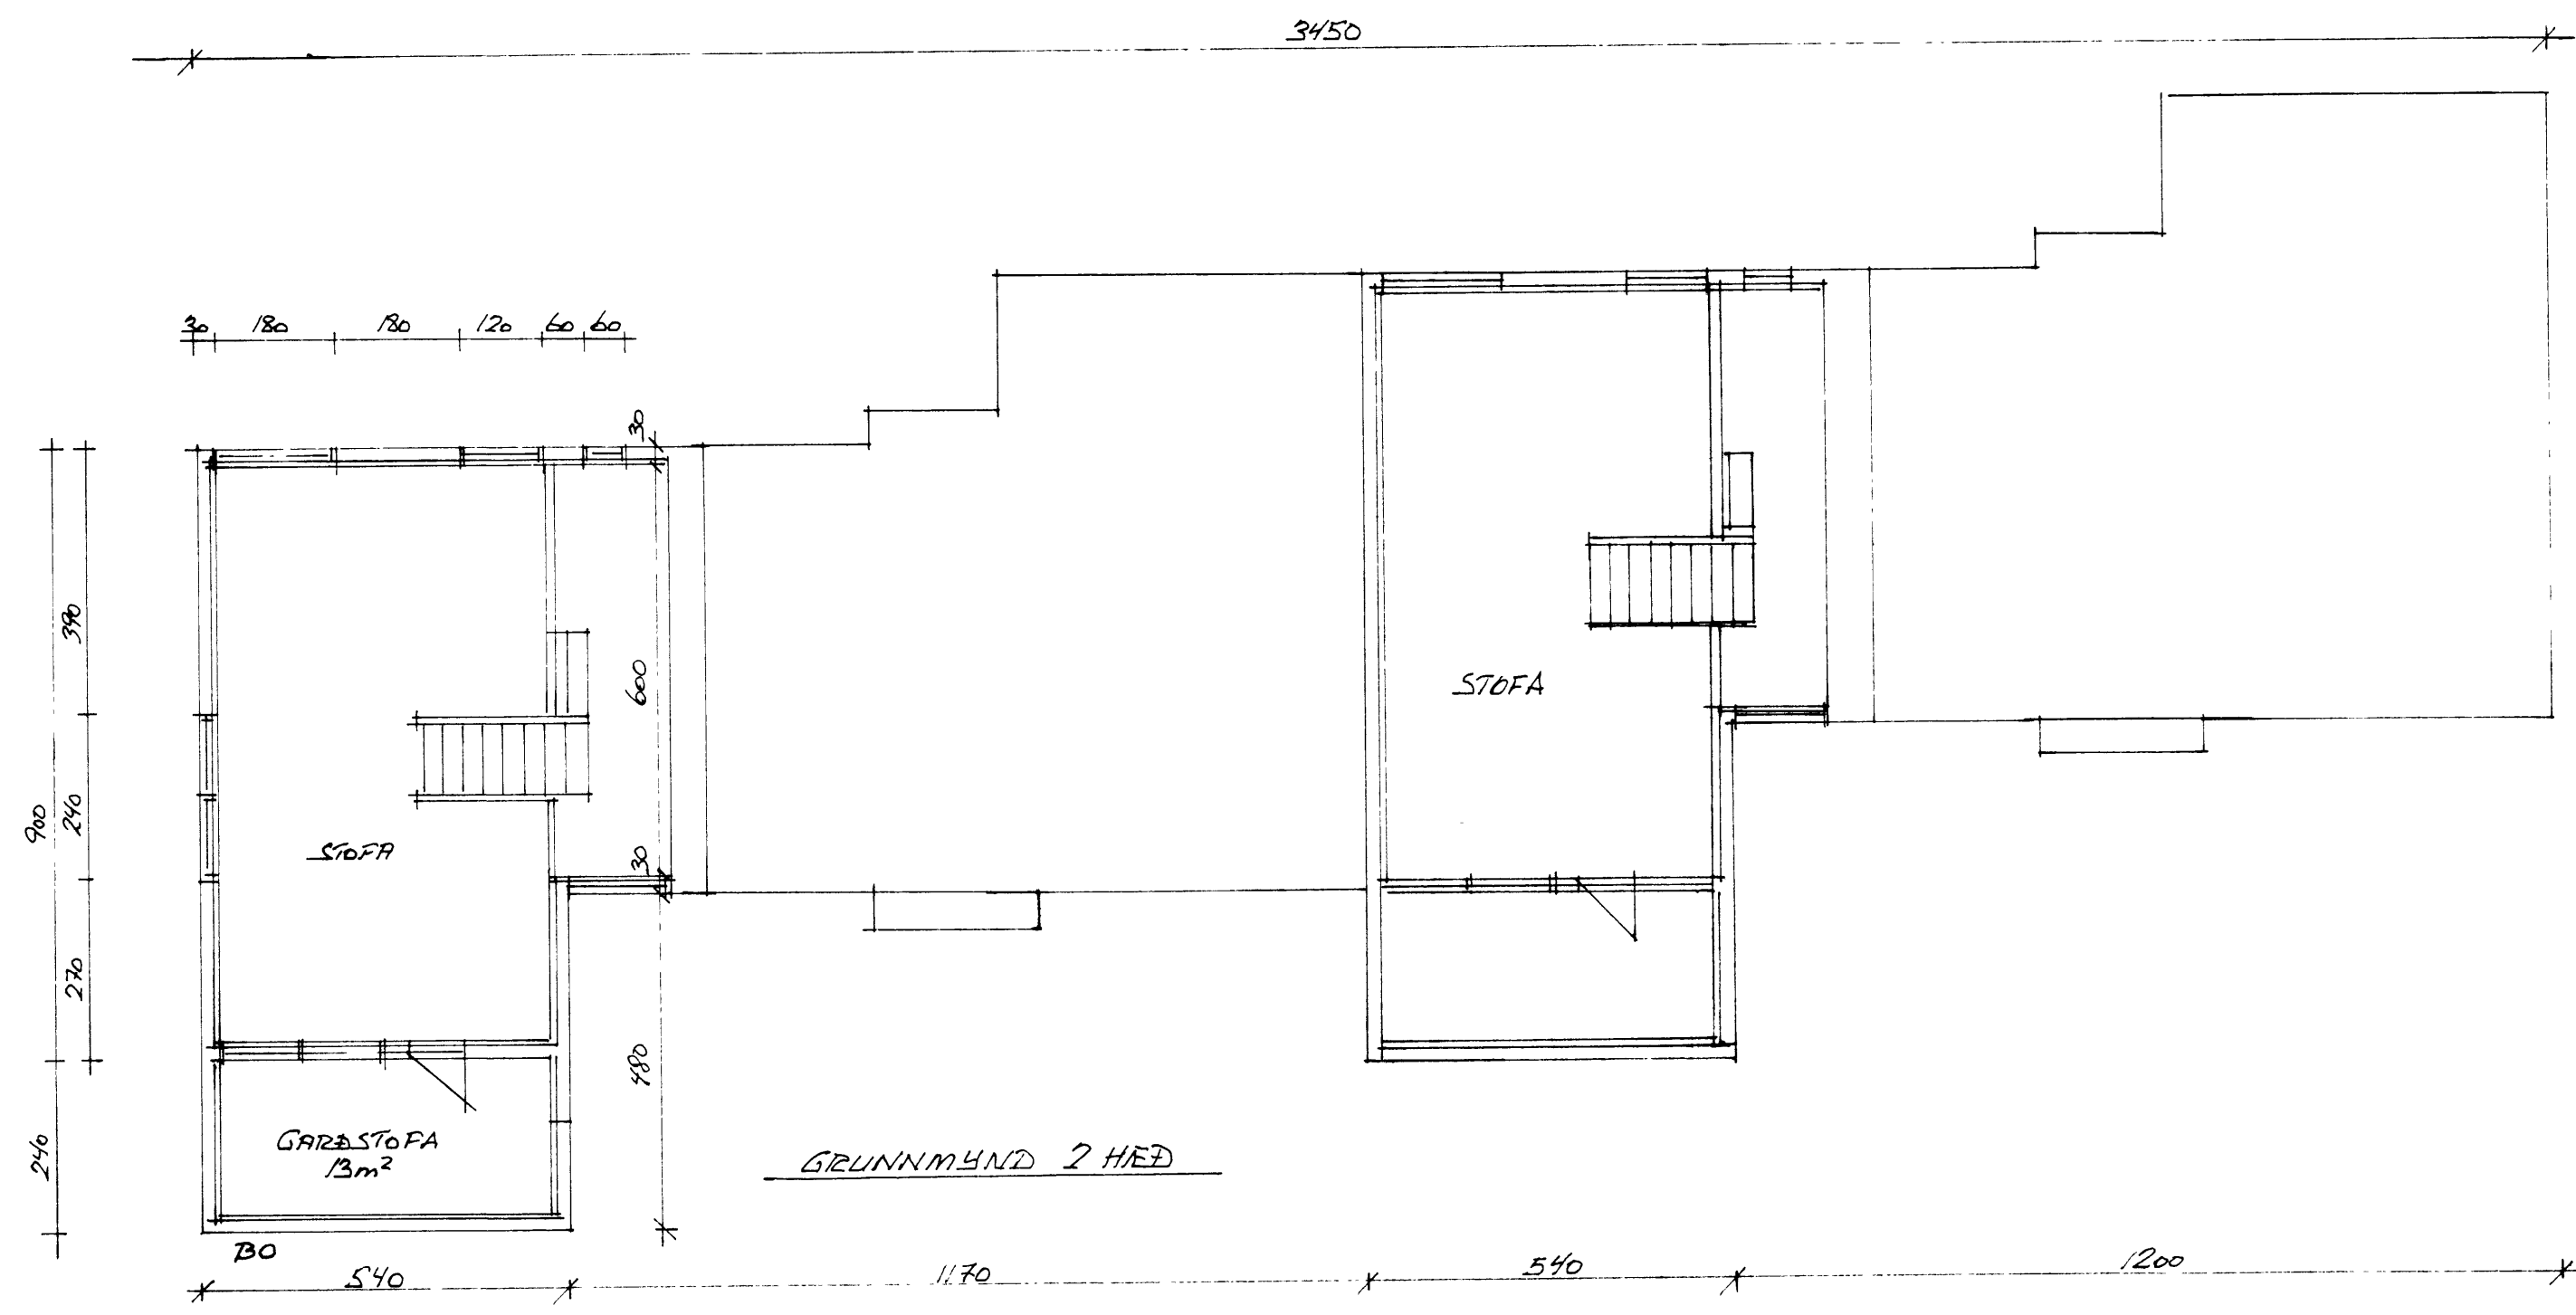

GRUNNMUND 2 HÆÐ

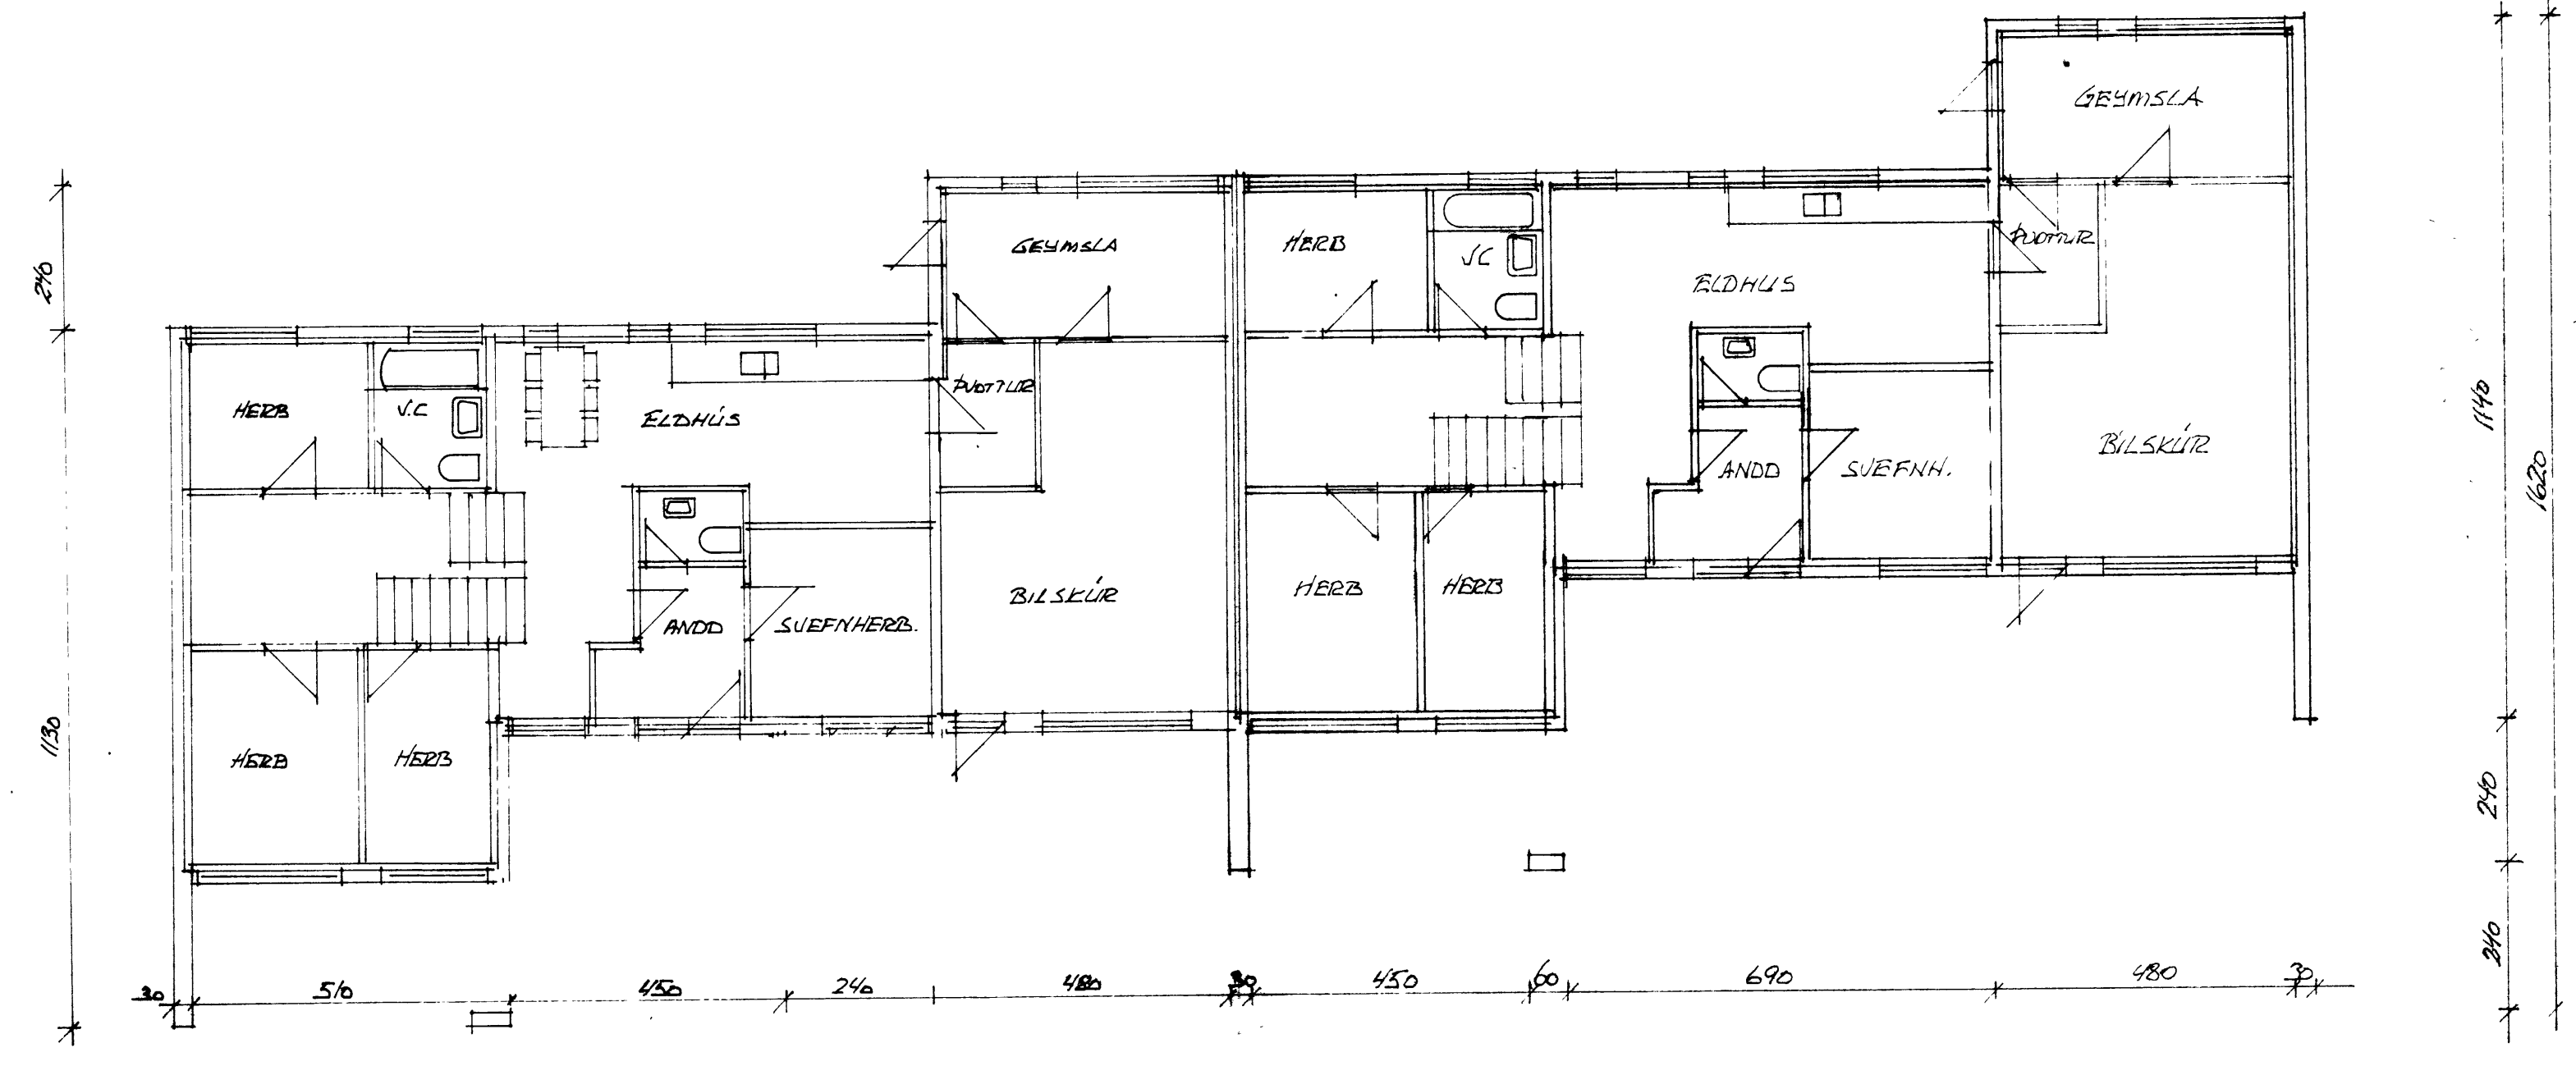

GRUNNMUND 1 HÆÐ

DVERGHAMAR 40 VESTMANNNEYJUM  
GRUNNMUNDIR VIÐBYGGING  
MKU 1:100 MAÍ 2000  
TEIKN SIGURÐINN P. TEUNIFTR.