



SAMÞYKKT AF BYGGINGARFULLTRUA
HILIR 17 DES. 2003
BYGGINGARFULLTRUAFUR VESTMANNNAEYJUM

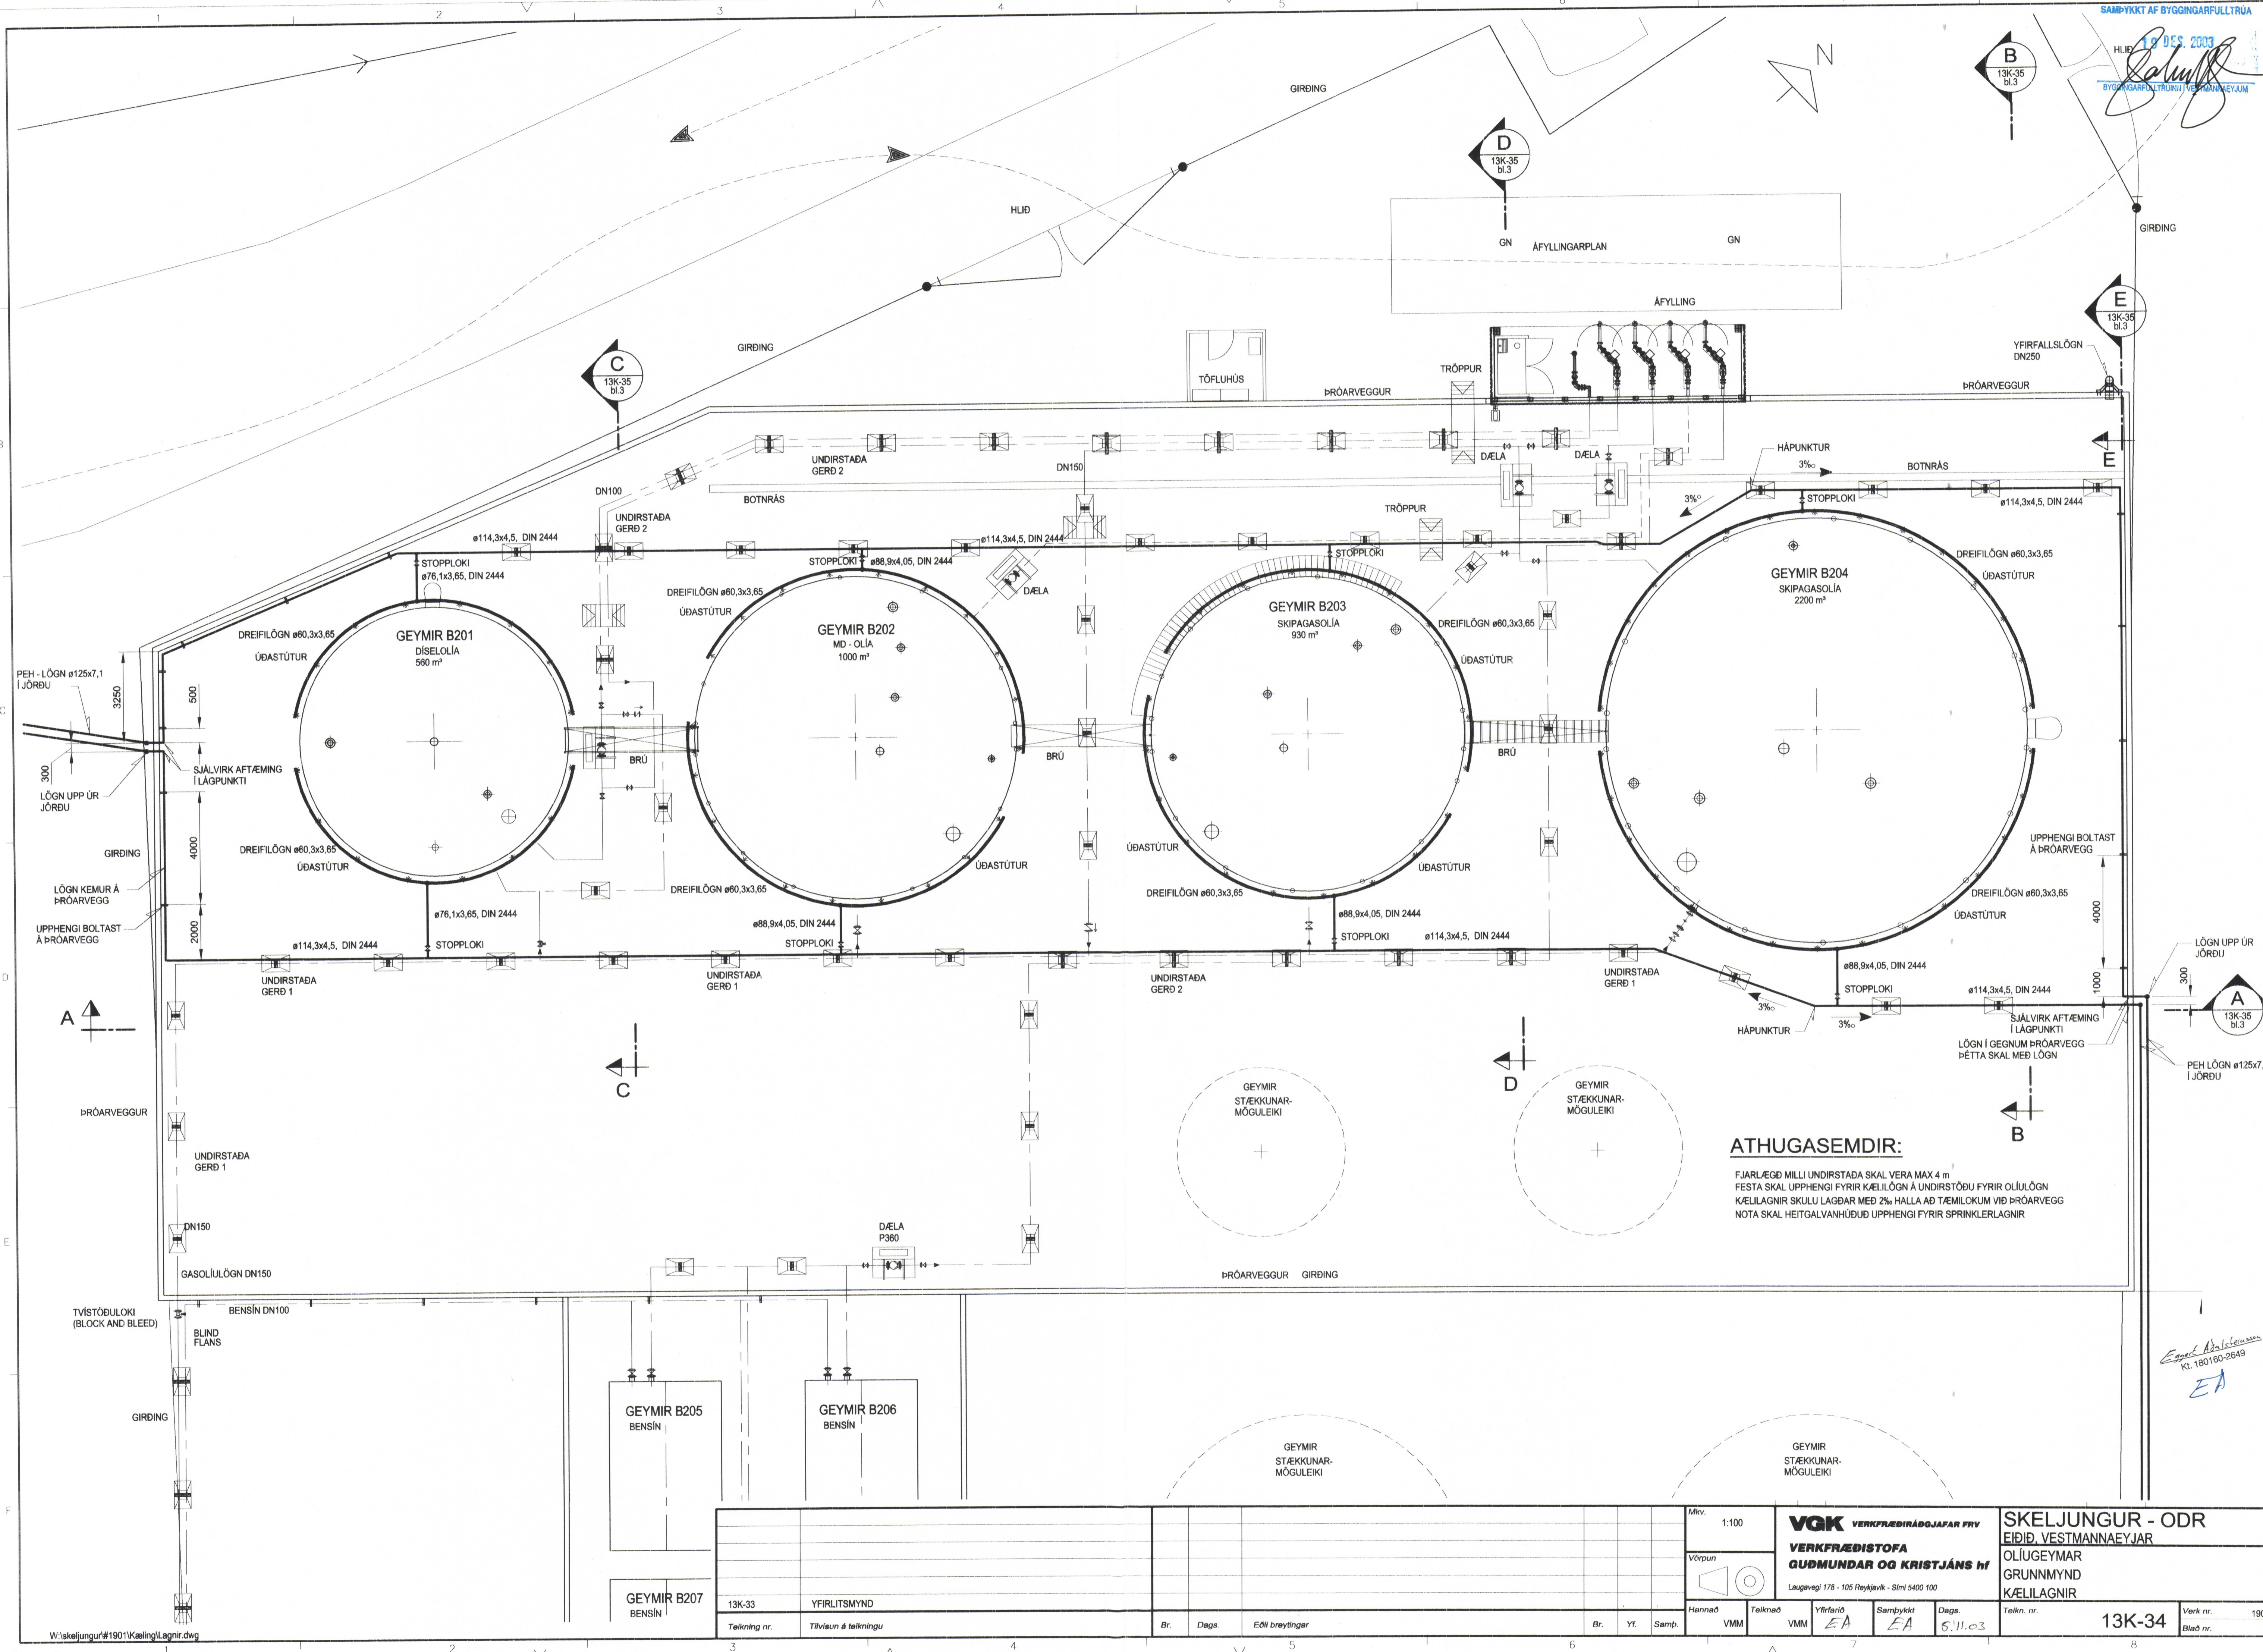

ATHUGASEMDIR:
FJARLEGD MILLI UNDIRSTADA SKAL VERA MAX 4 m
FESTA SKAL UPPHENGI FYRIR KAELILOGN A UNDIRSTODU FYRIR OLIULOGN
KAELIAGNIR SKULU LAGDAR MED 2% HALLA AD TAMILOKUM VID PROARVEGG
NOTA SKAL HEITGALVANHUÐ UPPHENGI FYRIR SPRINKLERLAGNIR

Þessa teikningu með myndi, fjálföldu né einföldu aðila en ekki samþykki. Brot á höfundarrétti varðar við lög

Egert A. Jónsson
Kt. 180160-2649
EA

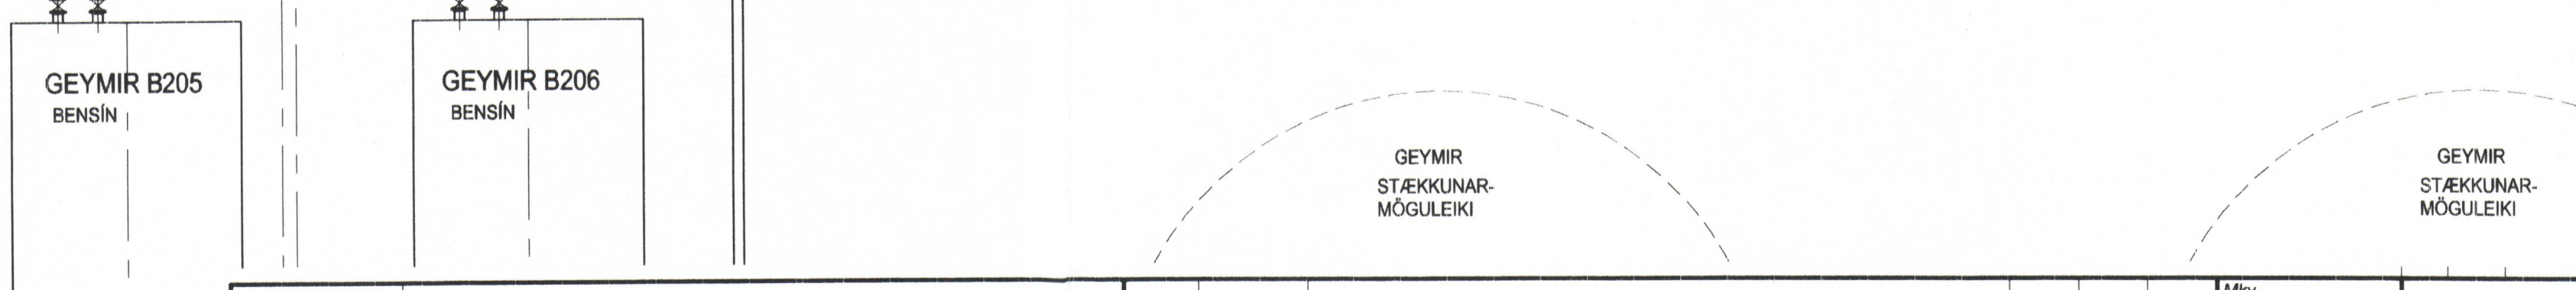

GEYMR B207 BENSIN		13K-33 YFIRLITSMYND		Br. Dags. Eðli breytingar		Mkv. 1:100		VQK VERKFRÆÐIRÁÐGJAFAR PRV VERKFRÆÐISTOFA GUDMUNDAR OG KRISTJÁNS hf <small>Laugavegi 178 - 105 Reykjavík - Sími 5400 100</small>		SKELJUNGUR - ODR EIDID, VESTMANNNAEYJAR OLÍUGEYMAR GRUNNMYND KAELIAGNIR				
Talning nr.	Tilvauð & talningu	Br.	Dags.	Eðli breytingar	Br.	Yt.	Samþ.	Hannað VMM	Talnað VMM	Yfirfarið EA	Samþykkt EA	Dags. 6.11.03	Talnr. nr. 13K-34	Verk nr. 1901
													Blað nr. 2	