


SAMÞYKKT AF EYINGUNDAR...  
 14. MAJ 2011  
 Sigurður S. Björnsson

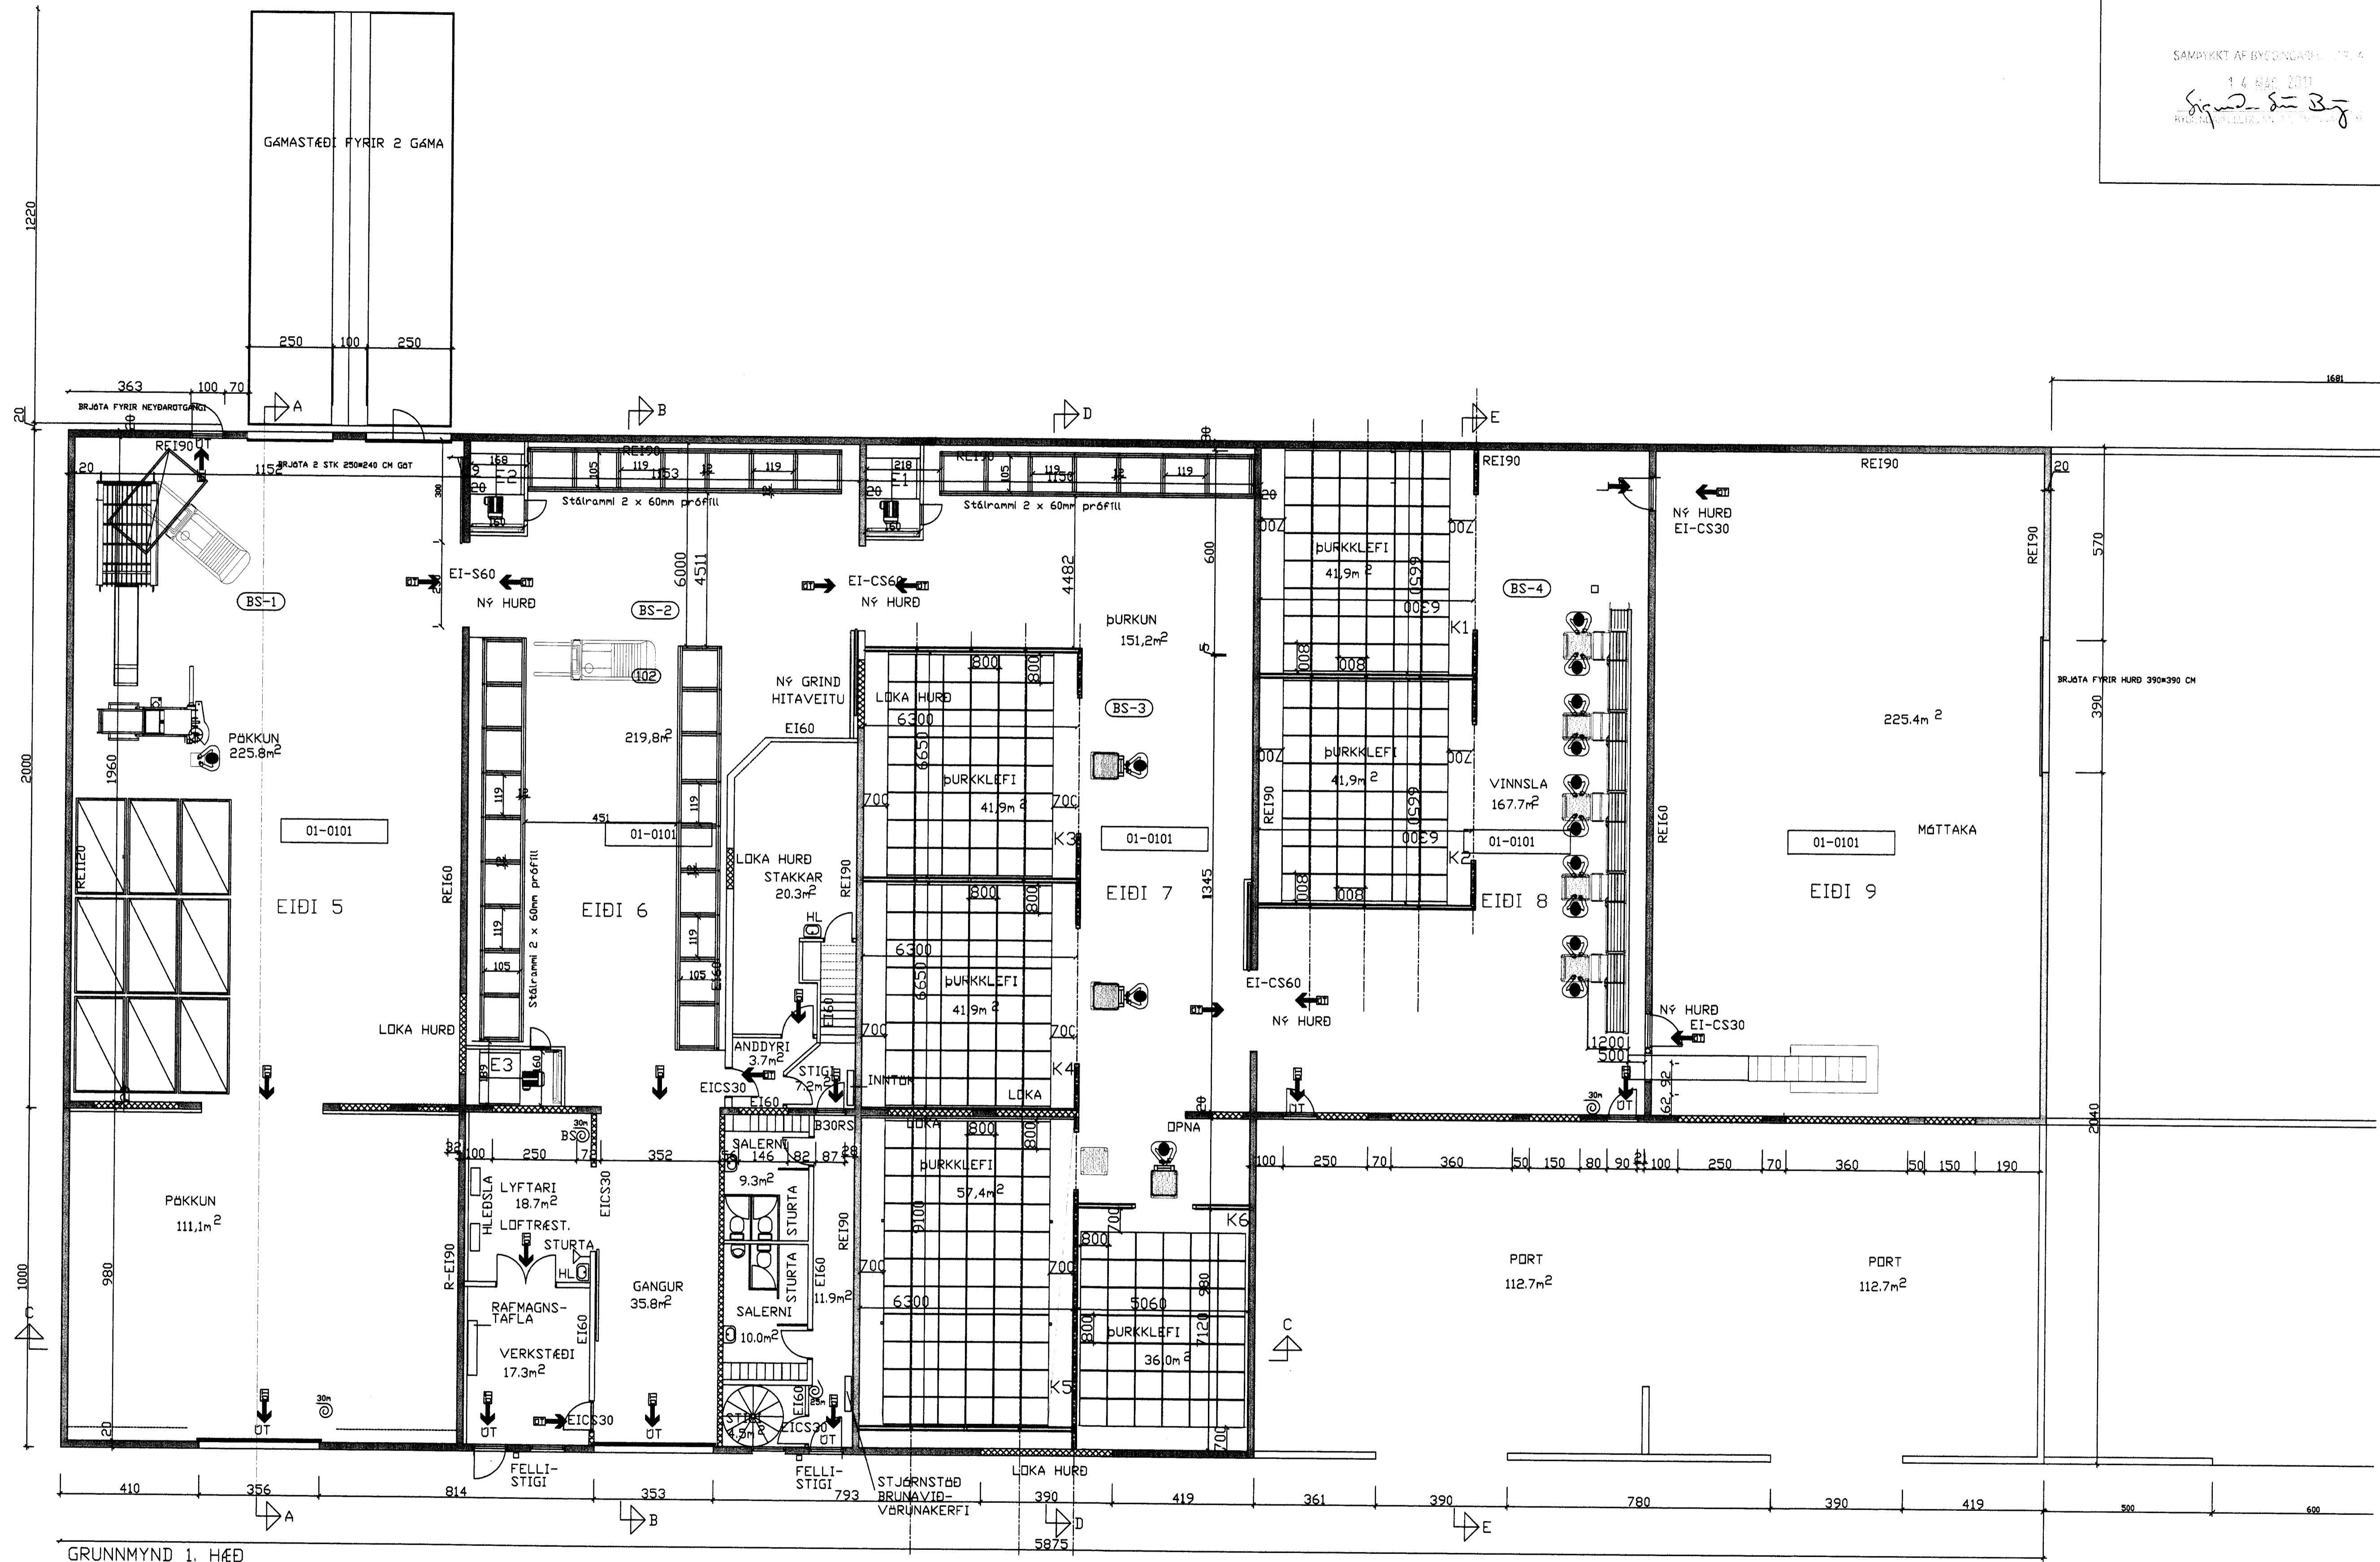

GRUNNMYND 1. HÆÐ

TEIKNING ÞESSI ER GERÐ Á GRUNDEVLLI BYGGINGARNEFNDARTEIKNINGA GERÐUM AF SIGHVATI ARNARSSYNI TÆKNIFRÆÐINGI Í VESTMANNAEYJUM 1986-87 OG UPPDRÁTTA AF VIÐBYGGINGU GERÐUM Á TEIKNISTOFU PZ 1998 ÁSAMT BREYTINGUM Á ELÐRA HÚSI-KORTAGRUNNI VESTMANNAEYJA

D			H		Dags.	Hannað	Verk.nr	Málkvæði	<b>Teiknistofa PZ ehf</b> Ráðgjafarverkfræðipjónusta FRV Kirkjuveg 23 900 Vestmannaeyjum Sími 481-2711 Fax-481-3076 Heimastofa http://www.teiknistofa.is Netfang pz@teiknistofa.is	Verkhæiti EIÐIÐ 5-9, VESTMANNAEYJUM UPPMÆLING OG ENDURSKIPULAGNING Verkefni GRUNNMYND 1. HÆÐ OG GAMASTÆÐI
C		G		JAN. 11	PZ	9806-3	1:100			
B	MARS 11	MILLIVEGGIR VÍÐ ÞURKKLEFA	F		Yfirfarið	Teiknað	Teikn.nr	Breyting		
A	FEB.11	INNRETTINGAR OG LÖKUN ÖVEGGJA	E			EA	101	B		
NR	DAGS.	BREYTING	NR	DAGS.	BREYTING	Samþykkt				