



SAMMUNOT - AÝGGJAFULLTILGÁA
14. MAJ 2011
Sigrún S. Björnsdóttir

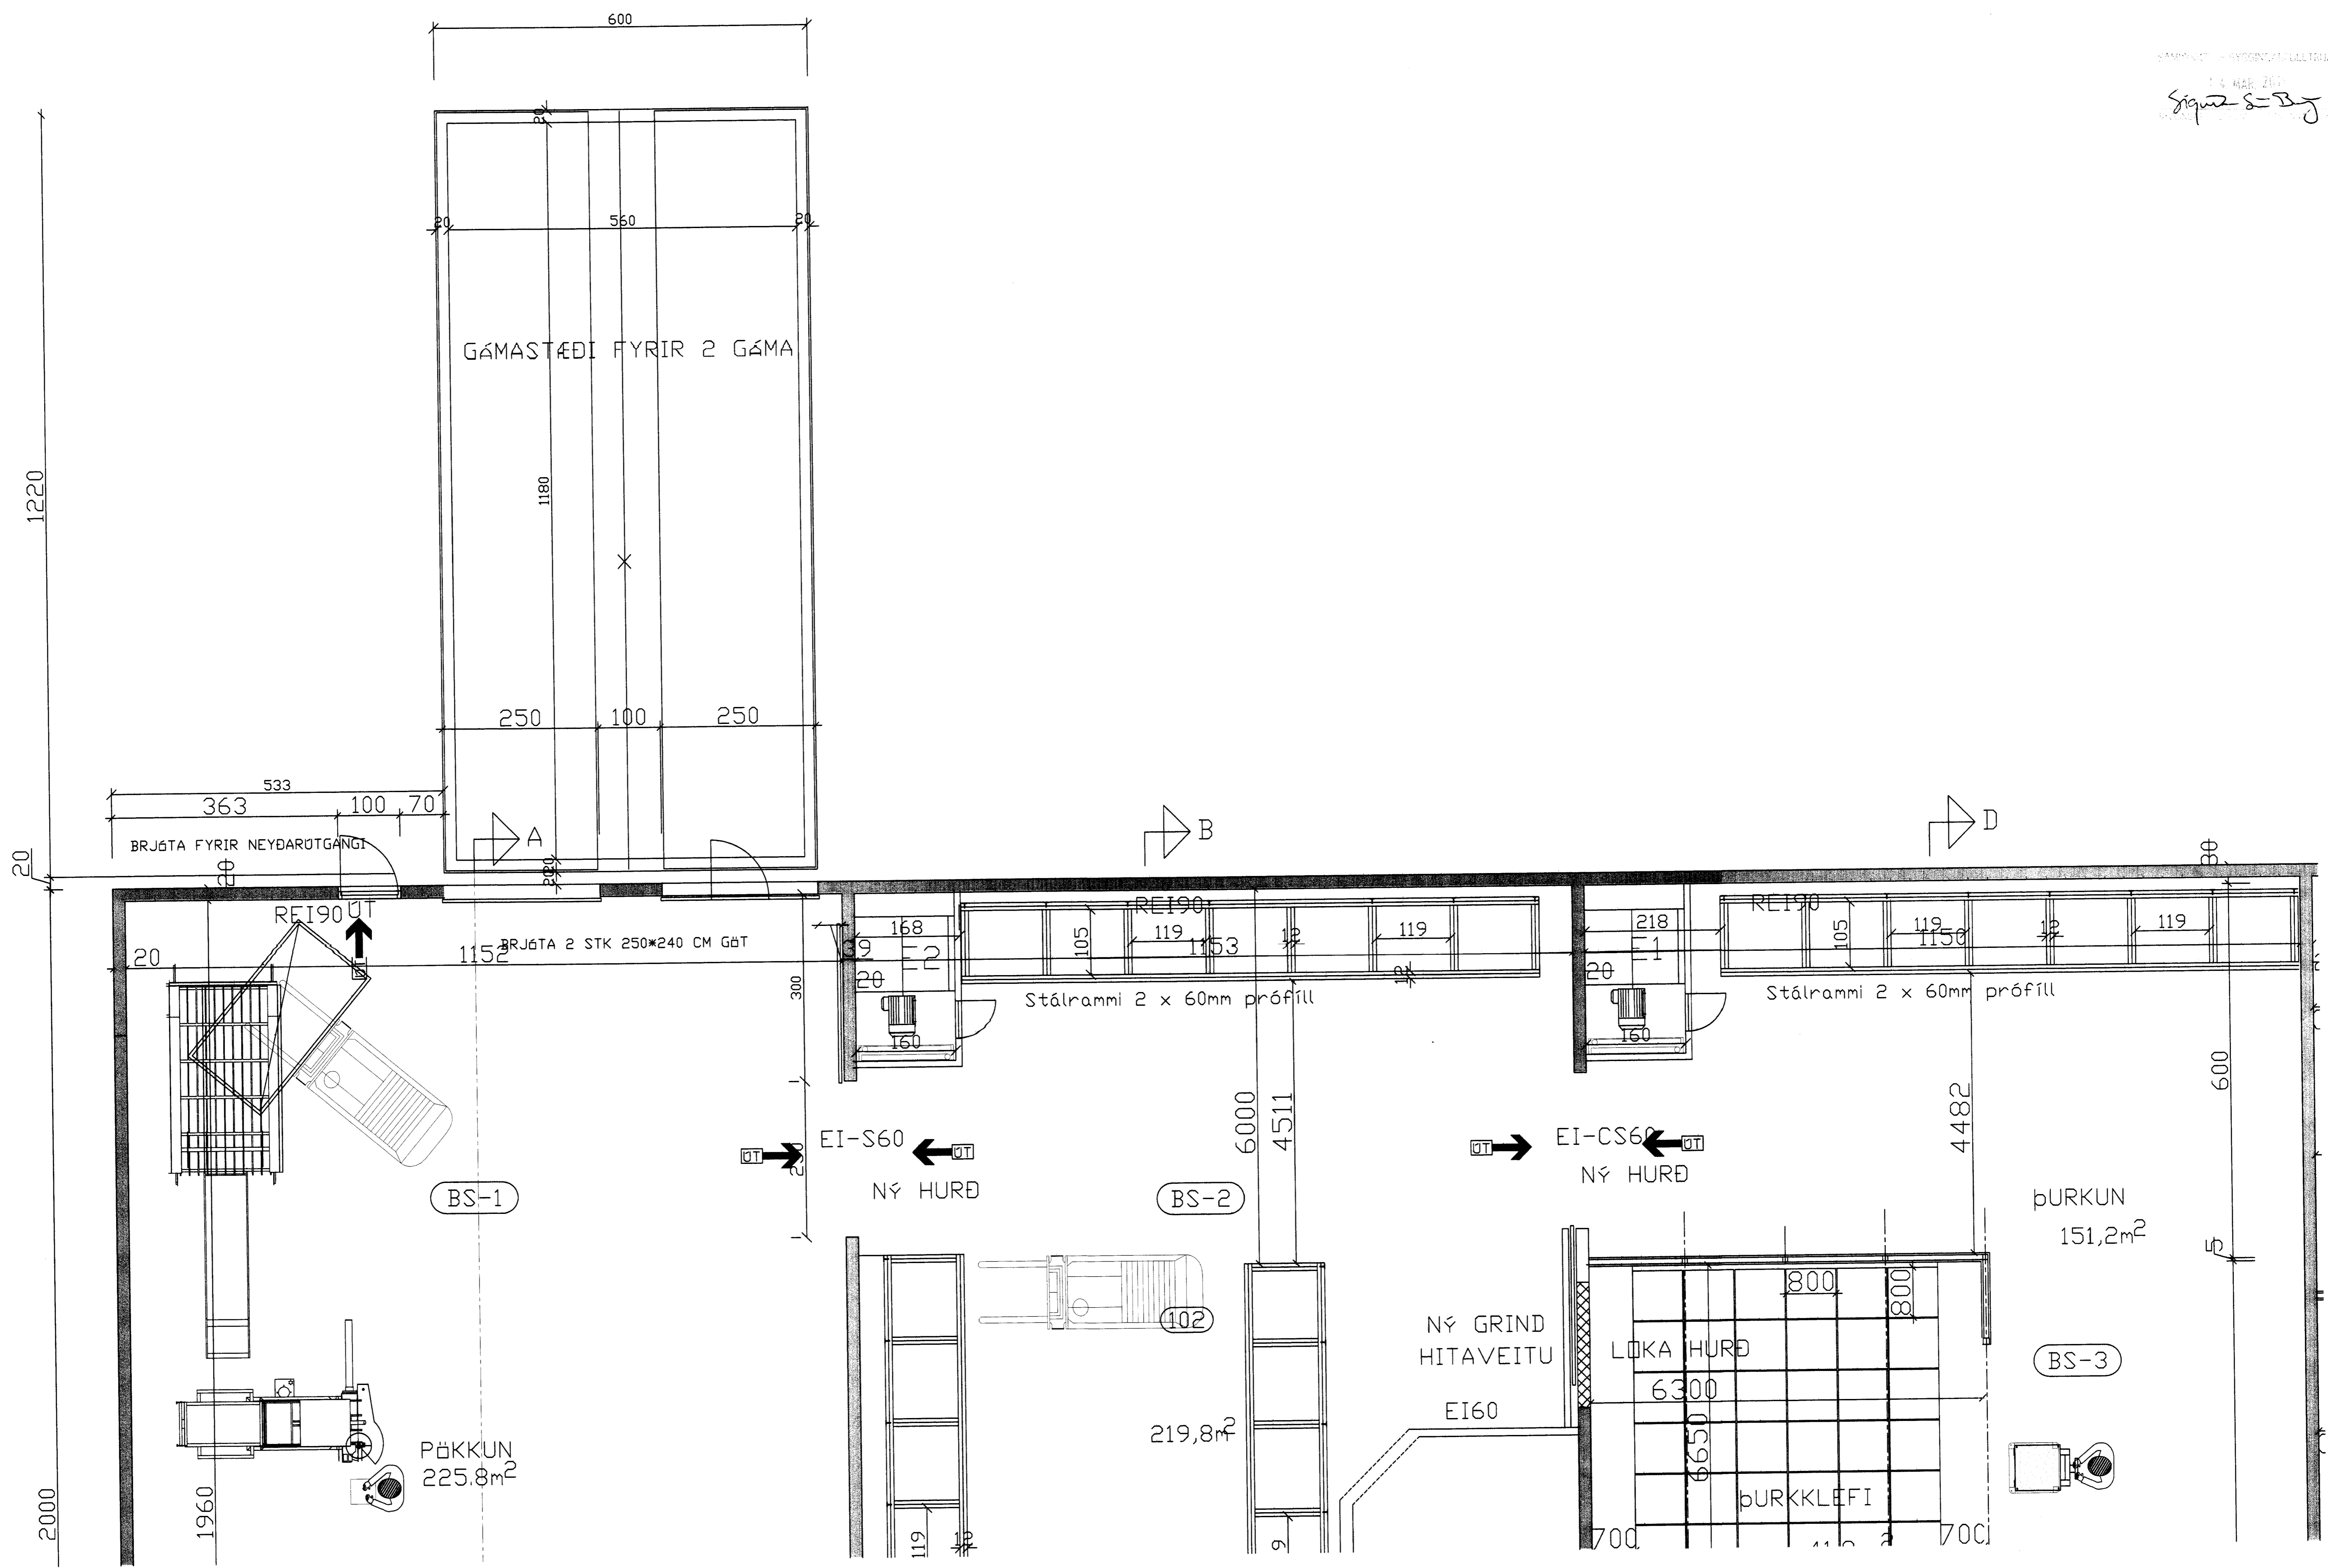

vegislausa arkivskráningu-1:labaregur-5:svahtingur-9806-3-1:wp_105_7.3.2011 11:25:04

D			H		Dags.	Hannað	Verk.nr	Mælikvarði	Teiknistofa PZ ehf Ráðgjafarverkfræðipjónusta  Verkhelti EIDÍÐ 5-9, VESTMANNAEYJUM UPPMÆLING OG ENDURSKIPULAGNING Verkefni GRUNNMYND 1. HÆÐ NORÐ-AUSTUR
C		G		DES. 06	PZ	9806-1	1:50		
B		F		Yfirfarið	Teiknað	Teikn.nr	Breyting		
A		E			EA	105			
NR	DAGS.	BREYTING	NR	DAGS.	BREYTING	Samþykkt	Kirkjuveg 23 900 Vestmannaeyjum Sími 481-2711 Fax 481-3076 Heimasíða http://www.teiknistofa.is Netfang pz@teiknistofa.is		