


Fig 2-3

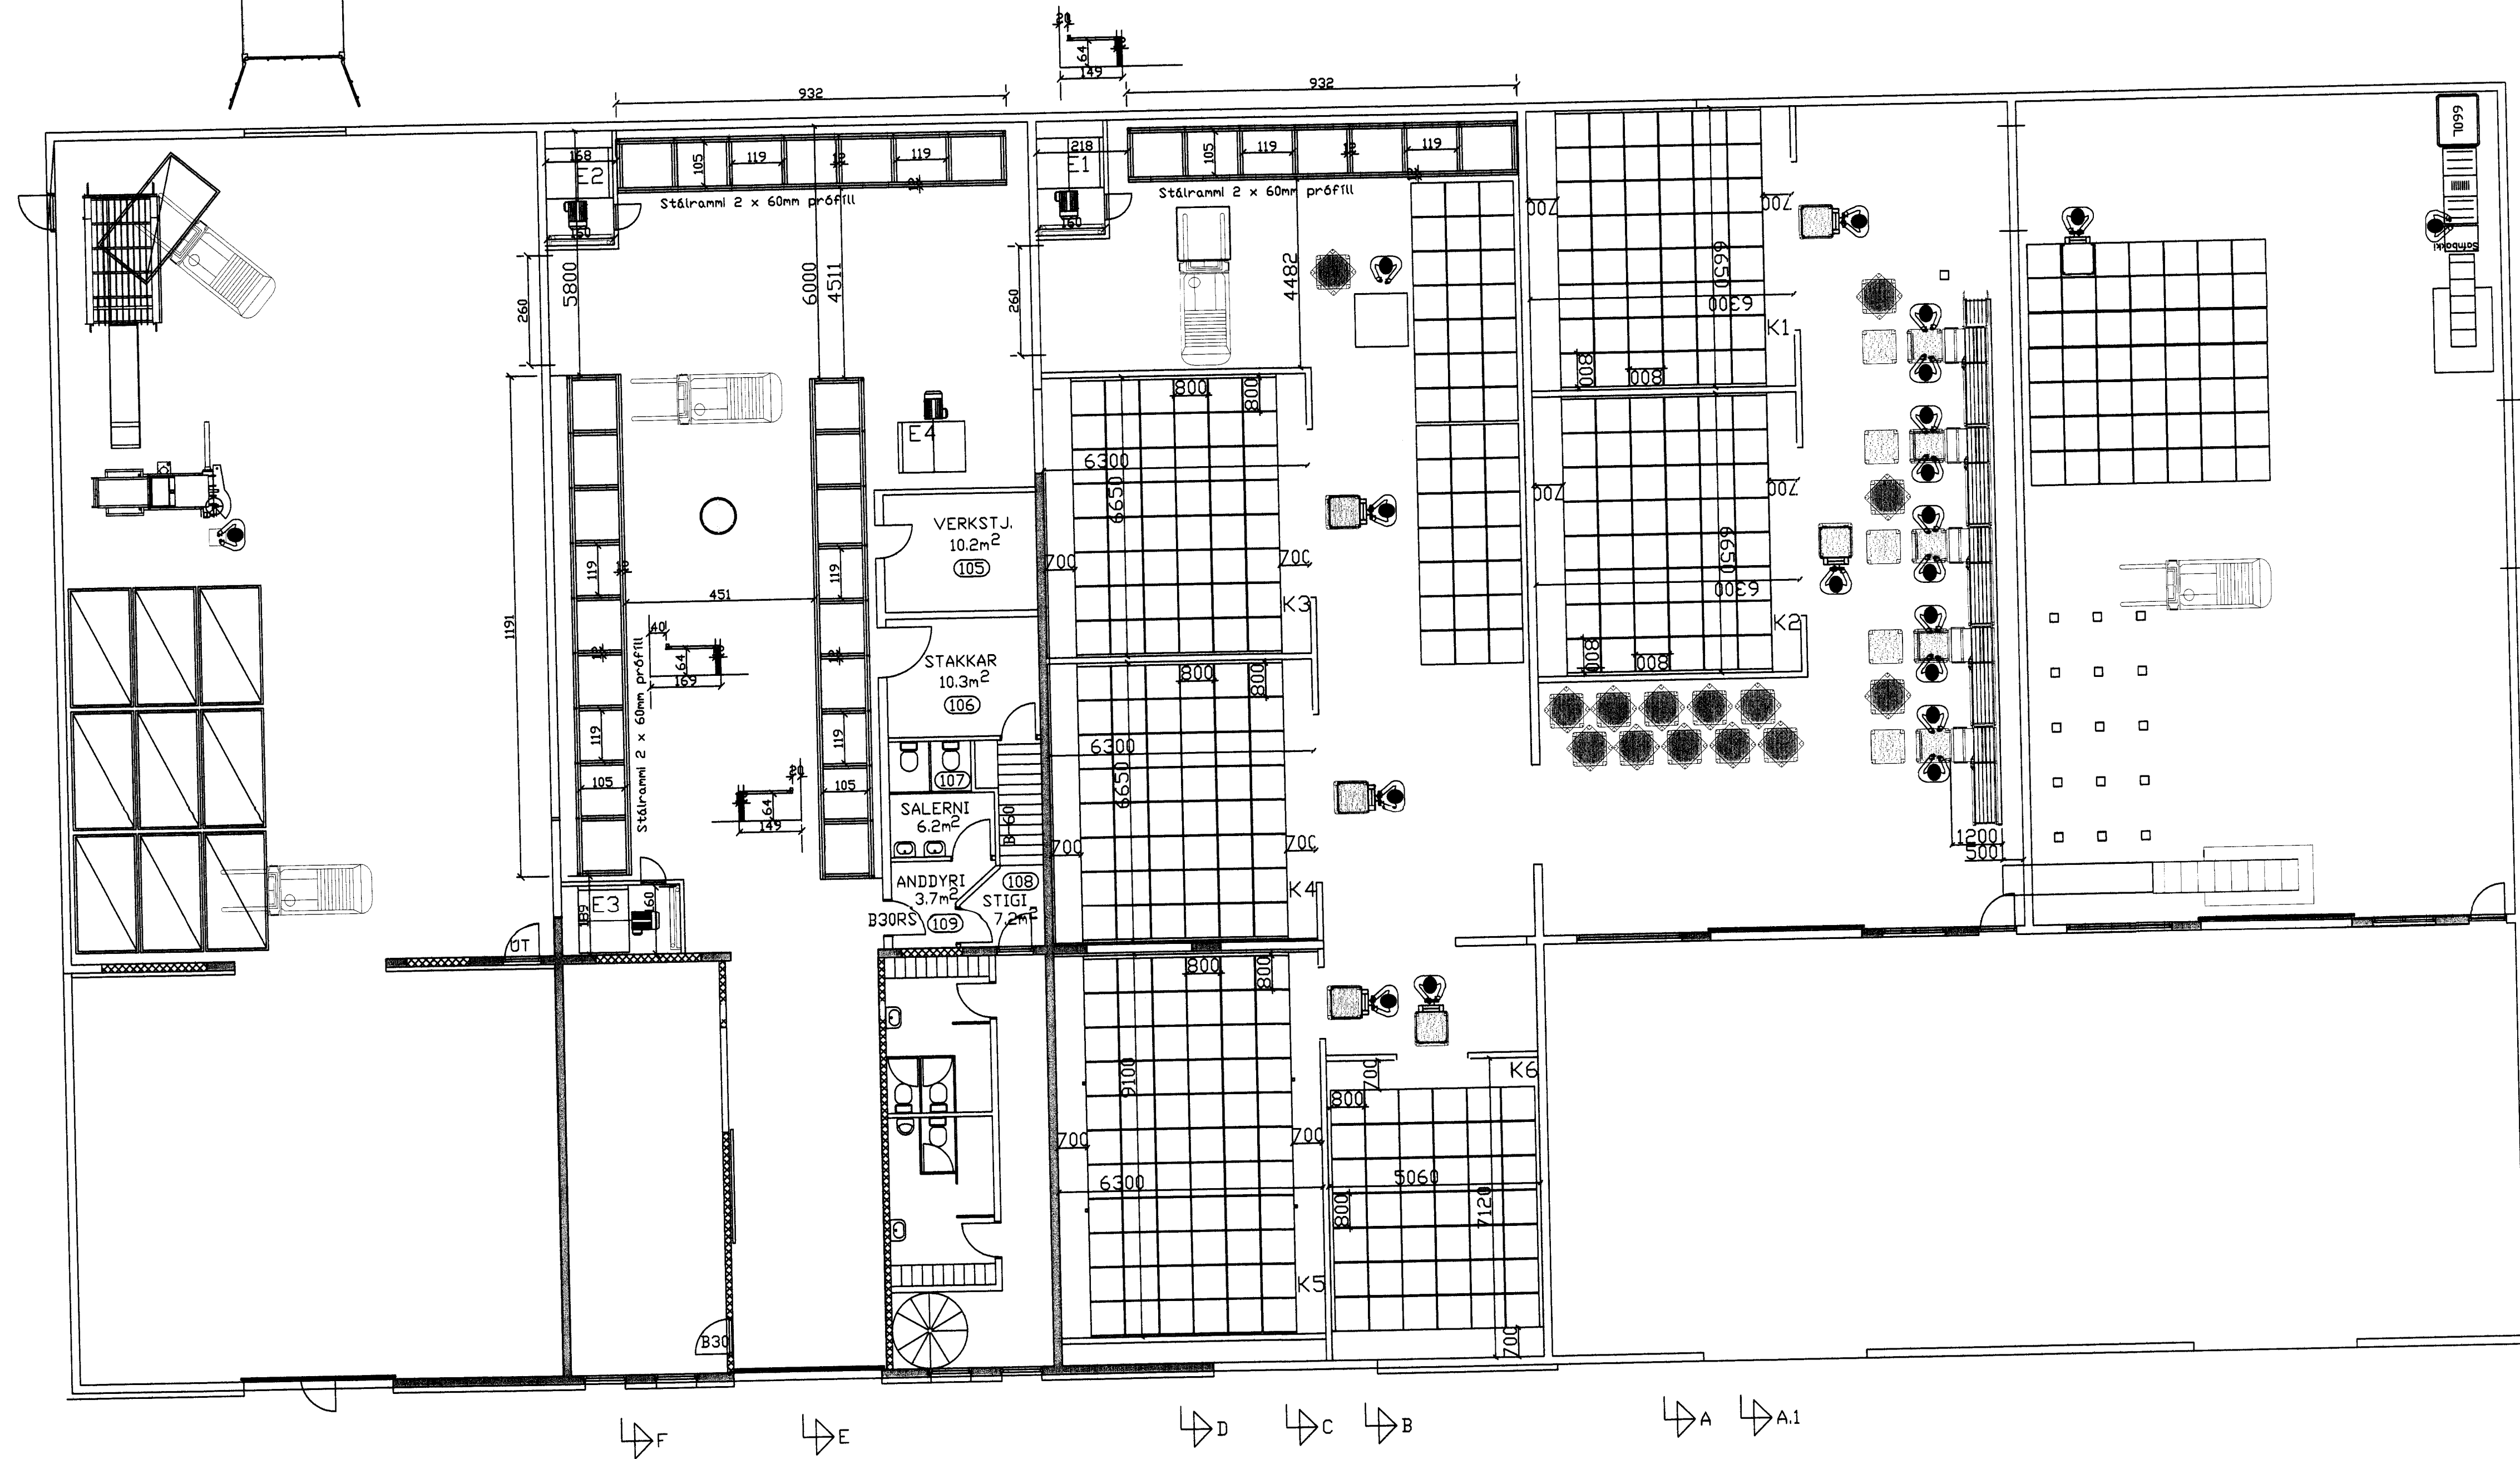

Sýningarnefndin - FRV (FRV) - 117.7.3.2011.13.24.31

D			H		Dags.	Hannað	Verk.nr	Mælikvarði	Teiknistofa PZ ehf Ráðgjafarverkfræðipjónusta FRV Kirkjuvegi 23 900 Vestmannaeyjum Stími 481-2711 Fax-481-3076 Heimasíða http://www.teiknistofa.is Netfang pz@teiknistofa.is	Verkheiti EIDID 5-9, VESTMANNAEYJUM TEIKNINGAR FRÁ RAFTÁKNI Verkefni GRUNNMYND 1. HÆÐ INNRÉTTINGAR
C			G	FEB. 11	PZ	9806-3	1:100			
B			F	Yfirfarið	Teiknað	Teikn.nr	Breyting			
A			E		EA	117				
NR	DAGS.	BREYTING	NR	DAGS.	BREYTING	Samþykkt				