


8426

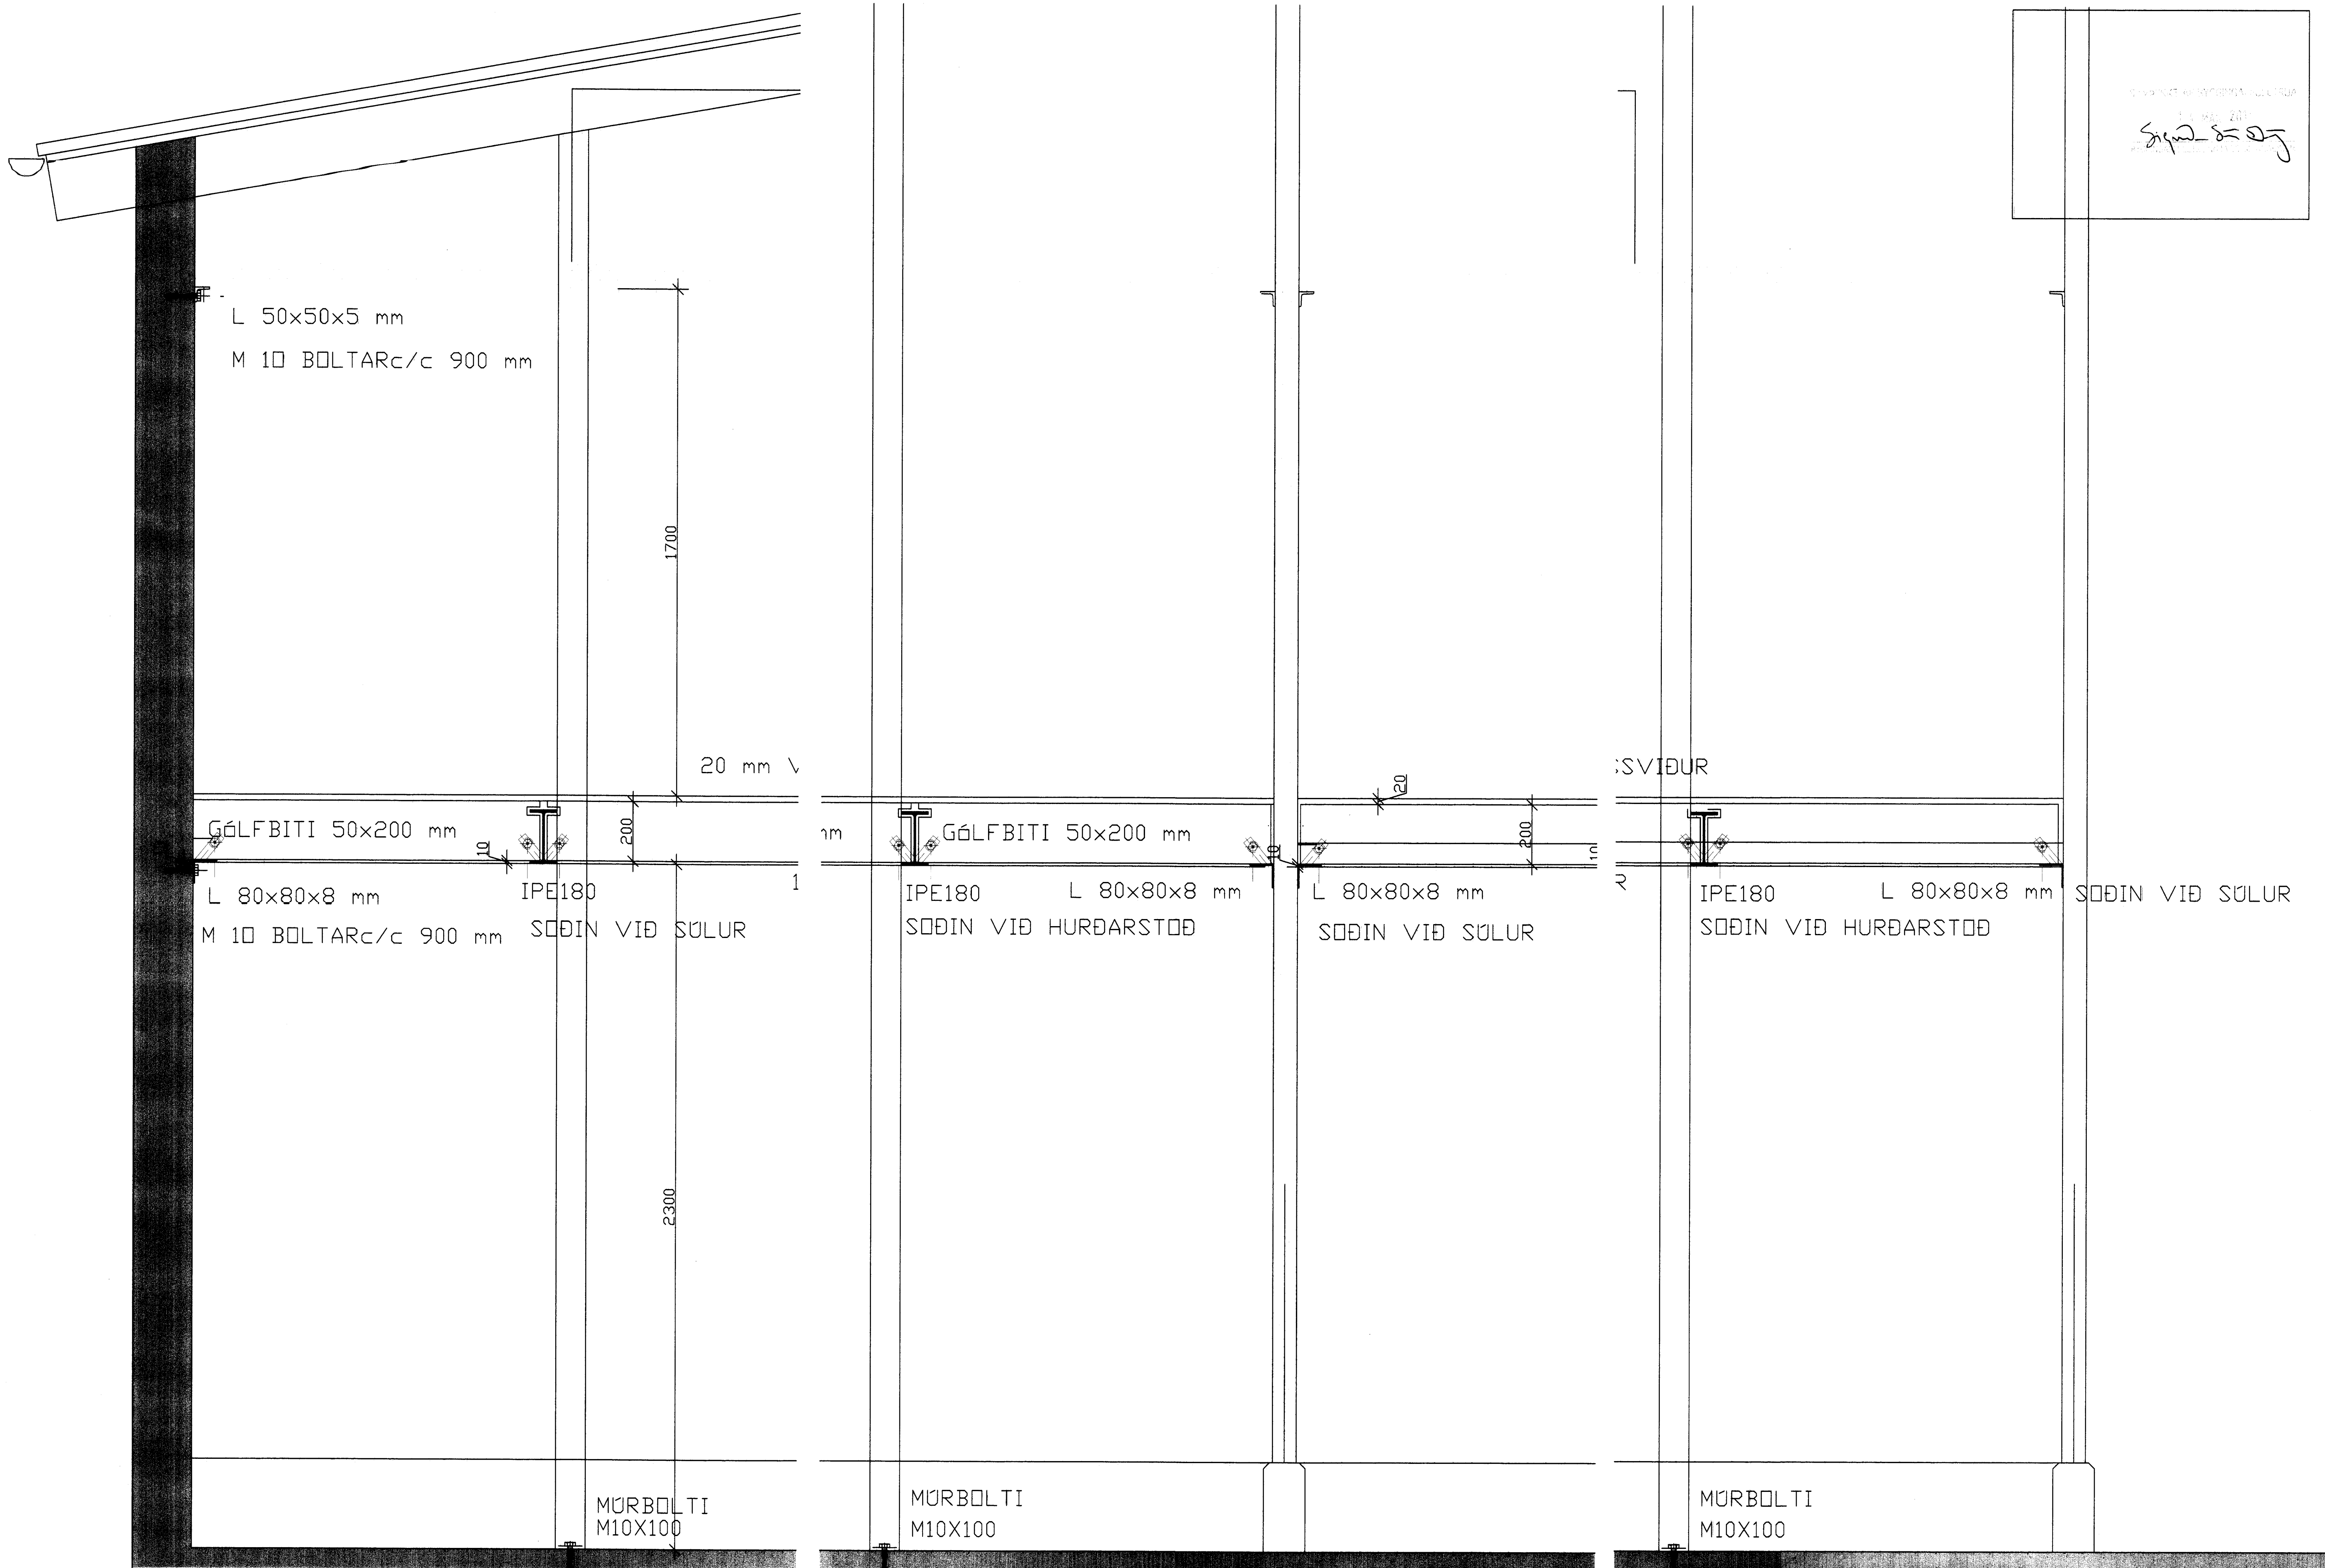

FRV
 Sigmundur

D		H		Dags.	Hannað	Verk.nr	Mælikvæði	Teiknistofa PZ ehf Ráðgjafarverkfræðipjónusta FRV Kirkjuvegi 23 900 Vestmannaeyjum Sími 481-2711 Fax 481-3076 Heimasíða http://www.teiknistofa.is Netfang pz@teiknistofa.is	Verkefni EIDIB 5-9, VESTMANNAEYJUM ENDURSKIPULAGNING Verkefni LANGSNIB Í SYÐRI ÞURKKLEFA BURÐSRVIRKI OG INNRETTINGAR
C		G	MARS. 11	PZ	9806-3	1:10			
B		F	Yfirfarið	Teiknað	Teikn.nr	Breyting			
A		E	Sampykkt	EA	211				
NR	DAGS. BREYTING	NR	DAGS. BREYTING						