


8423

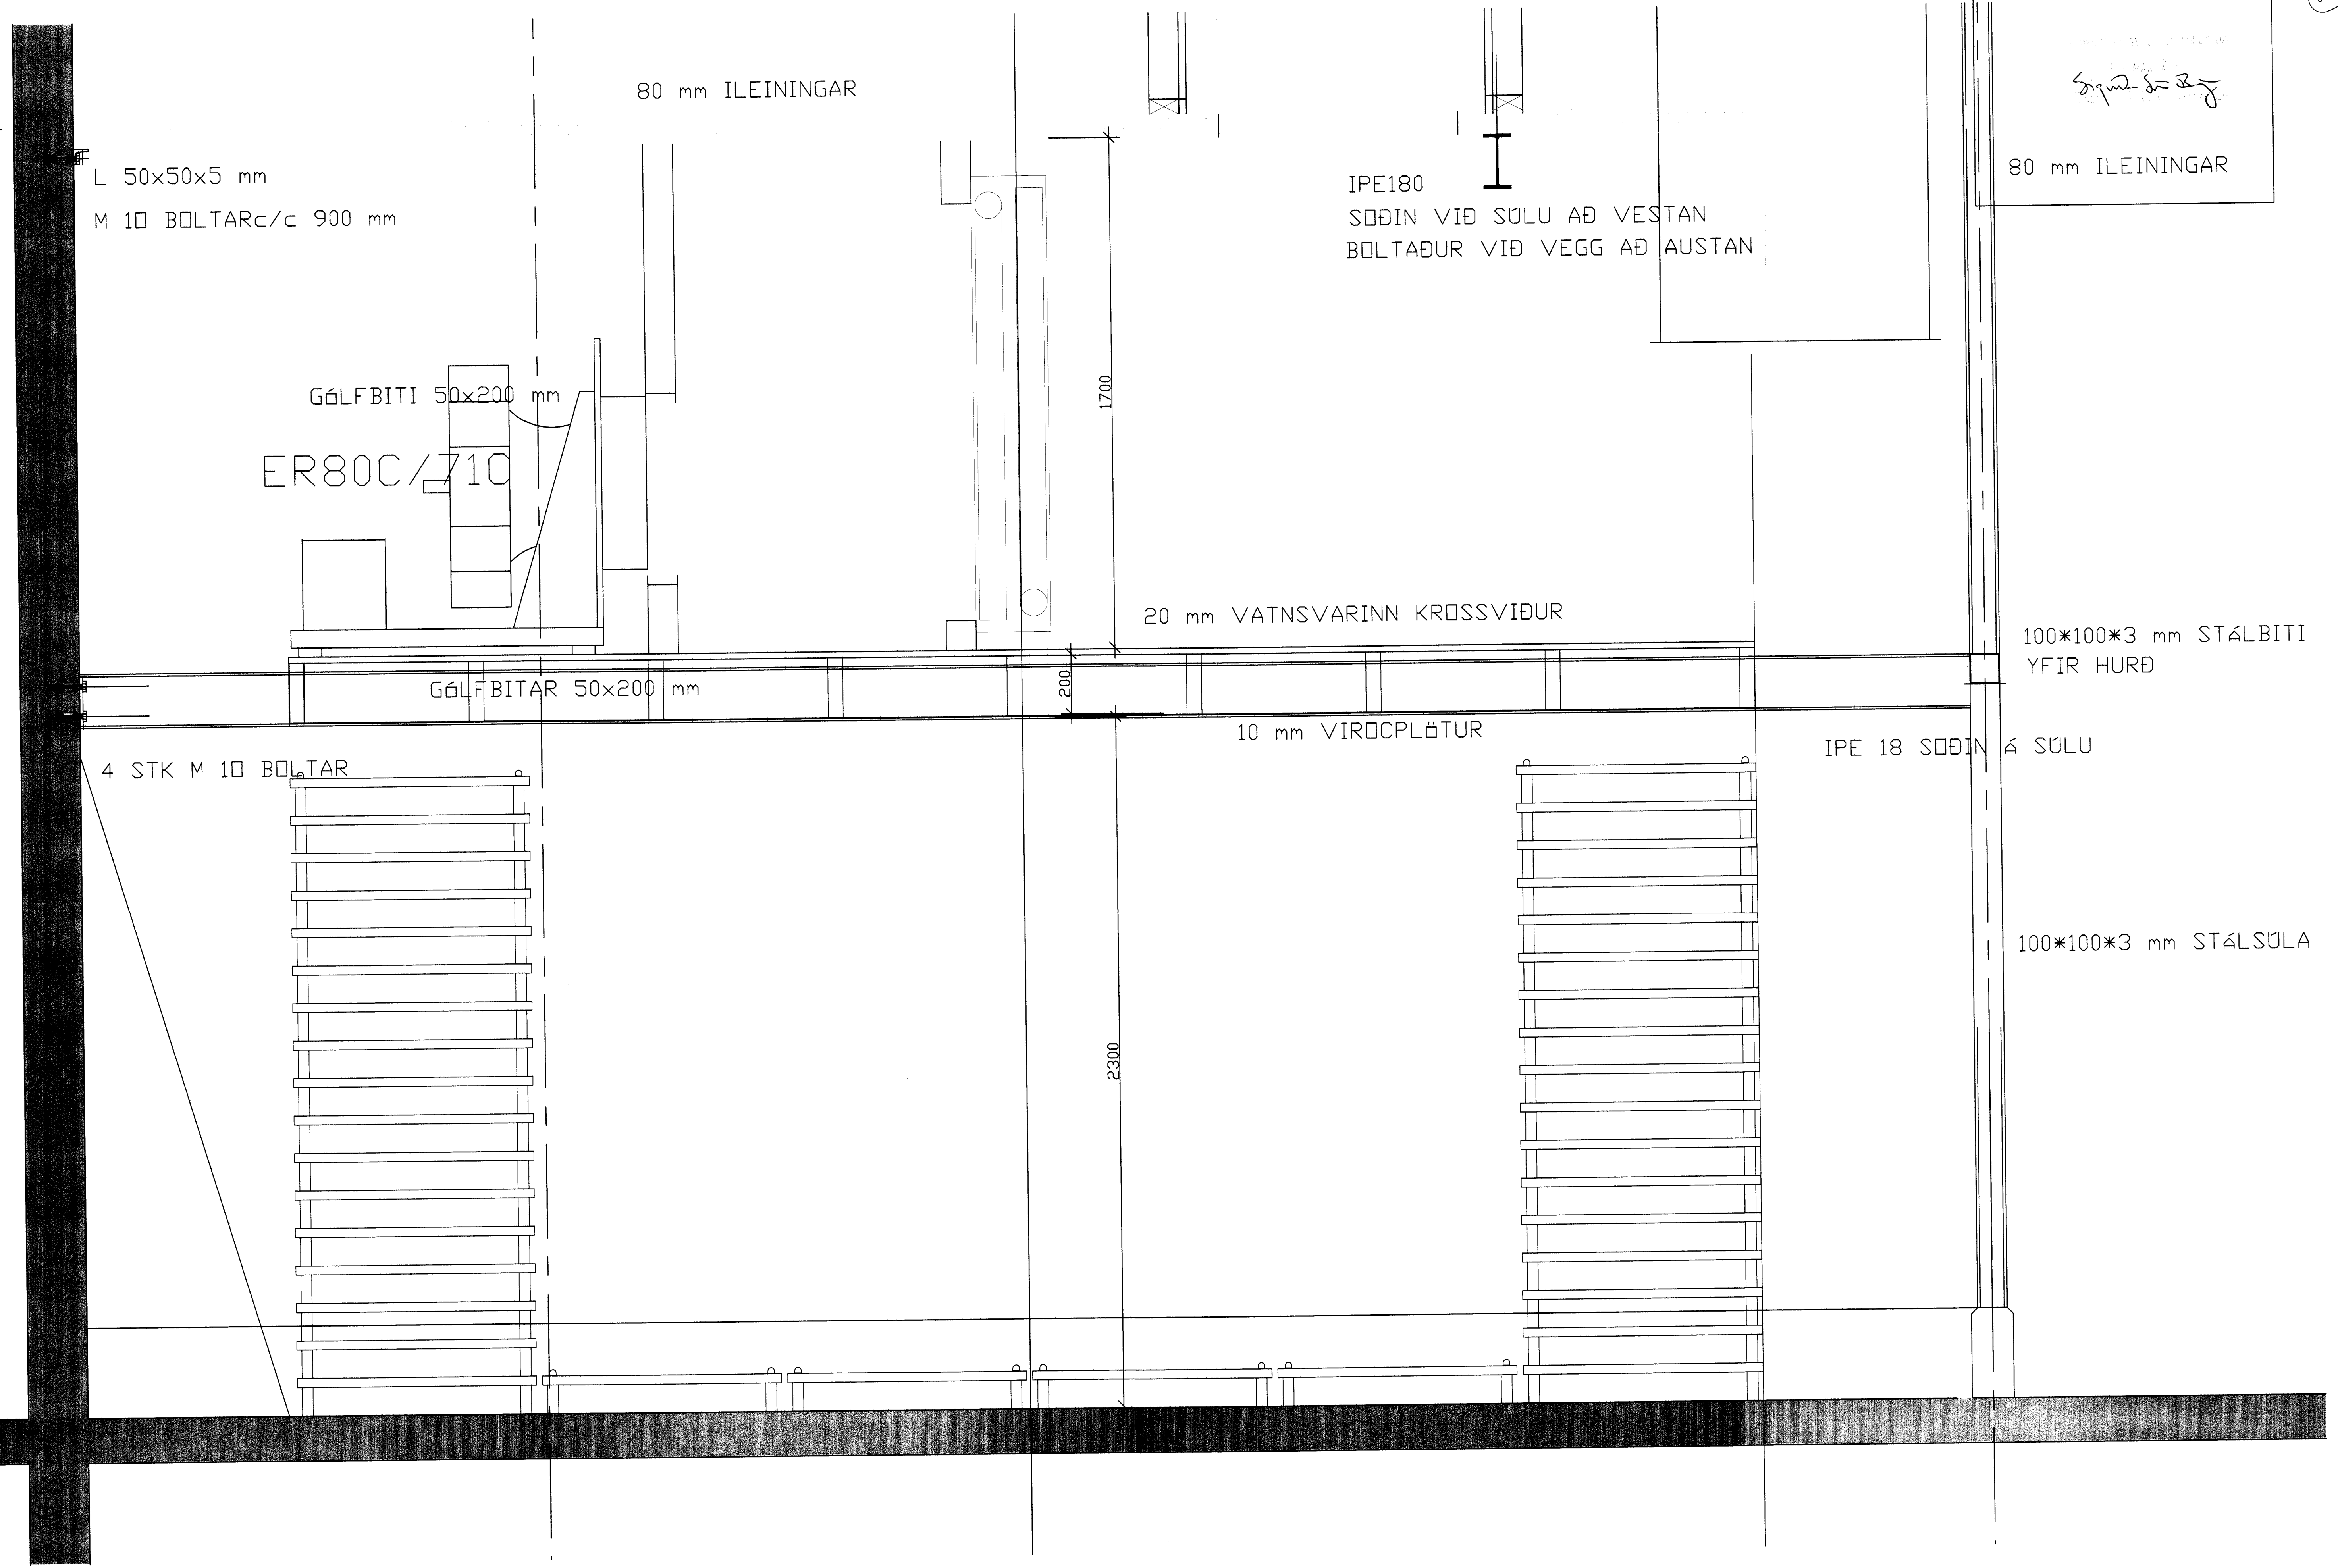

teiknistofa pz ehf. 2011.03.11 13:40:51

D			H		
C			G		
B			F		
A			E		
NR	DAGS.	BREYTING	NR	DAGS.	BREYTING

Dags.	Hannað	Verk.nr	Mælikvarði
MARS. 11	PZ	9806-3	1:10
Yfirfarið	Teiknað	Teikn.nr	Breyting
	EA	212	
Samþykkt			

**Teiknistofa PZ ehf**  
Ráðgjafarverkfræðipjónusta

Kirkjuvegi 23 900 Vestmannaeyjum Sími 481-2711 Fax 481-3076  
Heimasíða <http://www.teiknistofa.is> Netfang [pz@teiknistofa.is](mailto:pz@teiknistofa.is)

Verkhelti  
EIÐIÐ 5-9, VESTMANNAEYJUM  
ENDURSKIPULAGNING

Verkefni  
ÞVERSNIÐ G Í NEDRIHLUTA ÞURKKLEF  
BURÐARVIRKI OG INNRETTING