ÝRINGAR:

ÍGJA SKAL YFIR PORT FYRIR FRAMAN
S NR. 8 OG 9 Á SVIPAÐAN HÁTT OG
ÍGT VAR YFIR PORT HÚSA NR. 5 OG
AÐ ÖÐRU LEITI VÍSAST TIÆ SKÝNINGA
EIKNINGU NR 102.

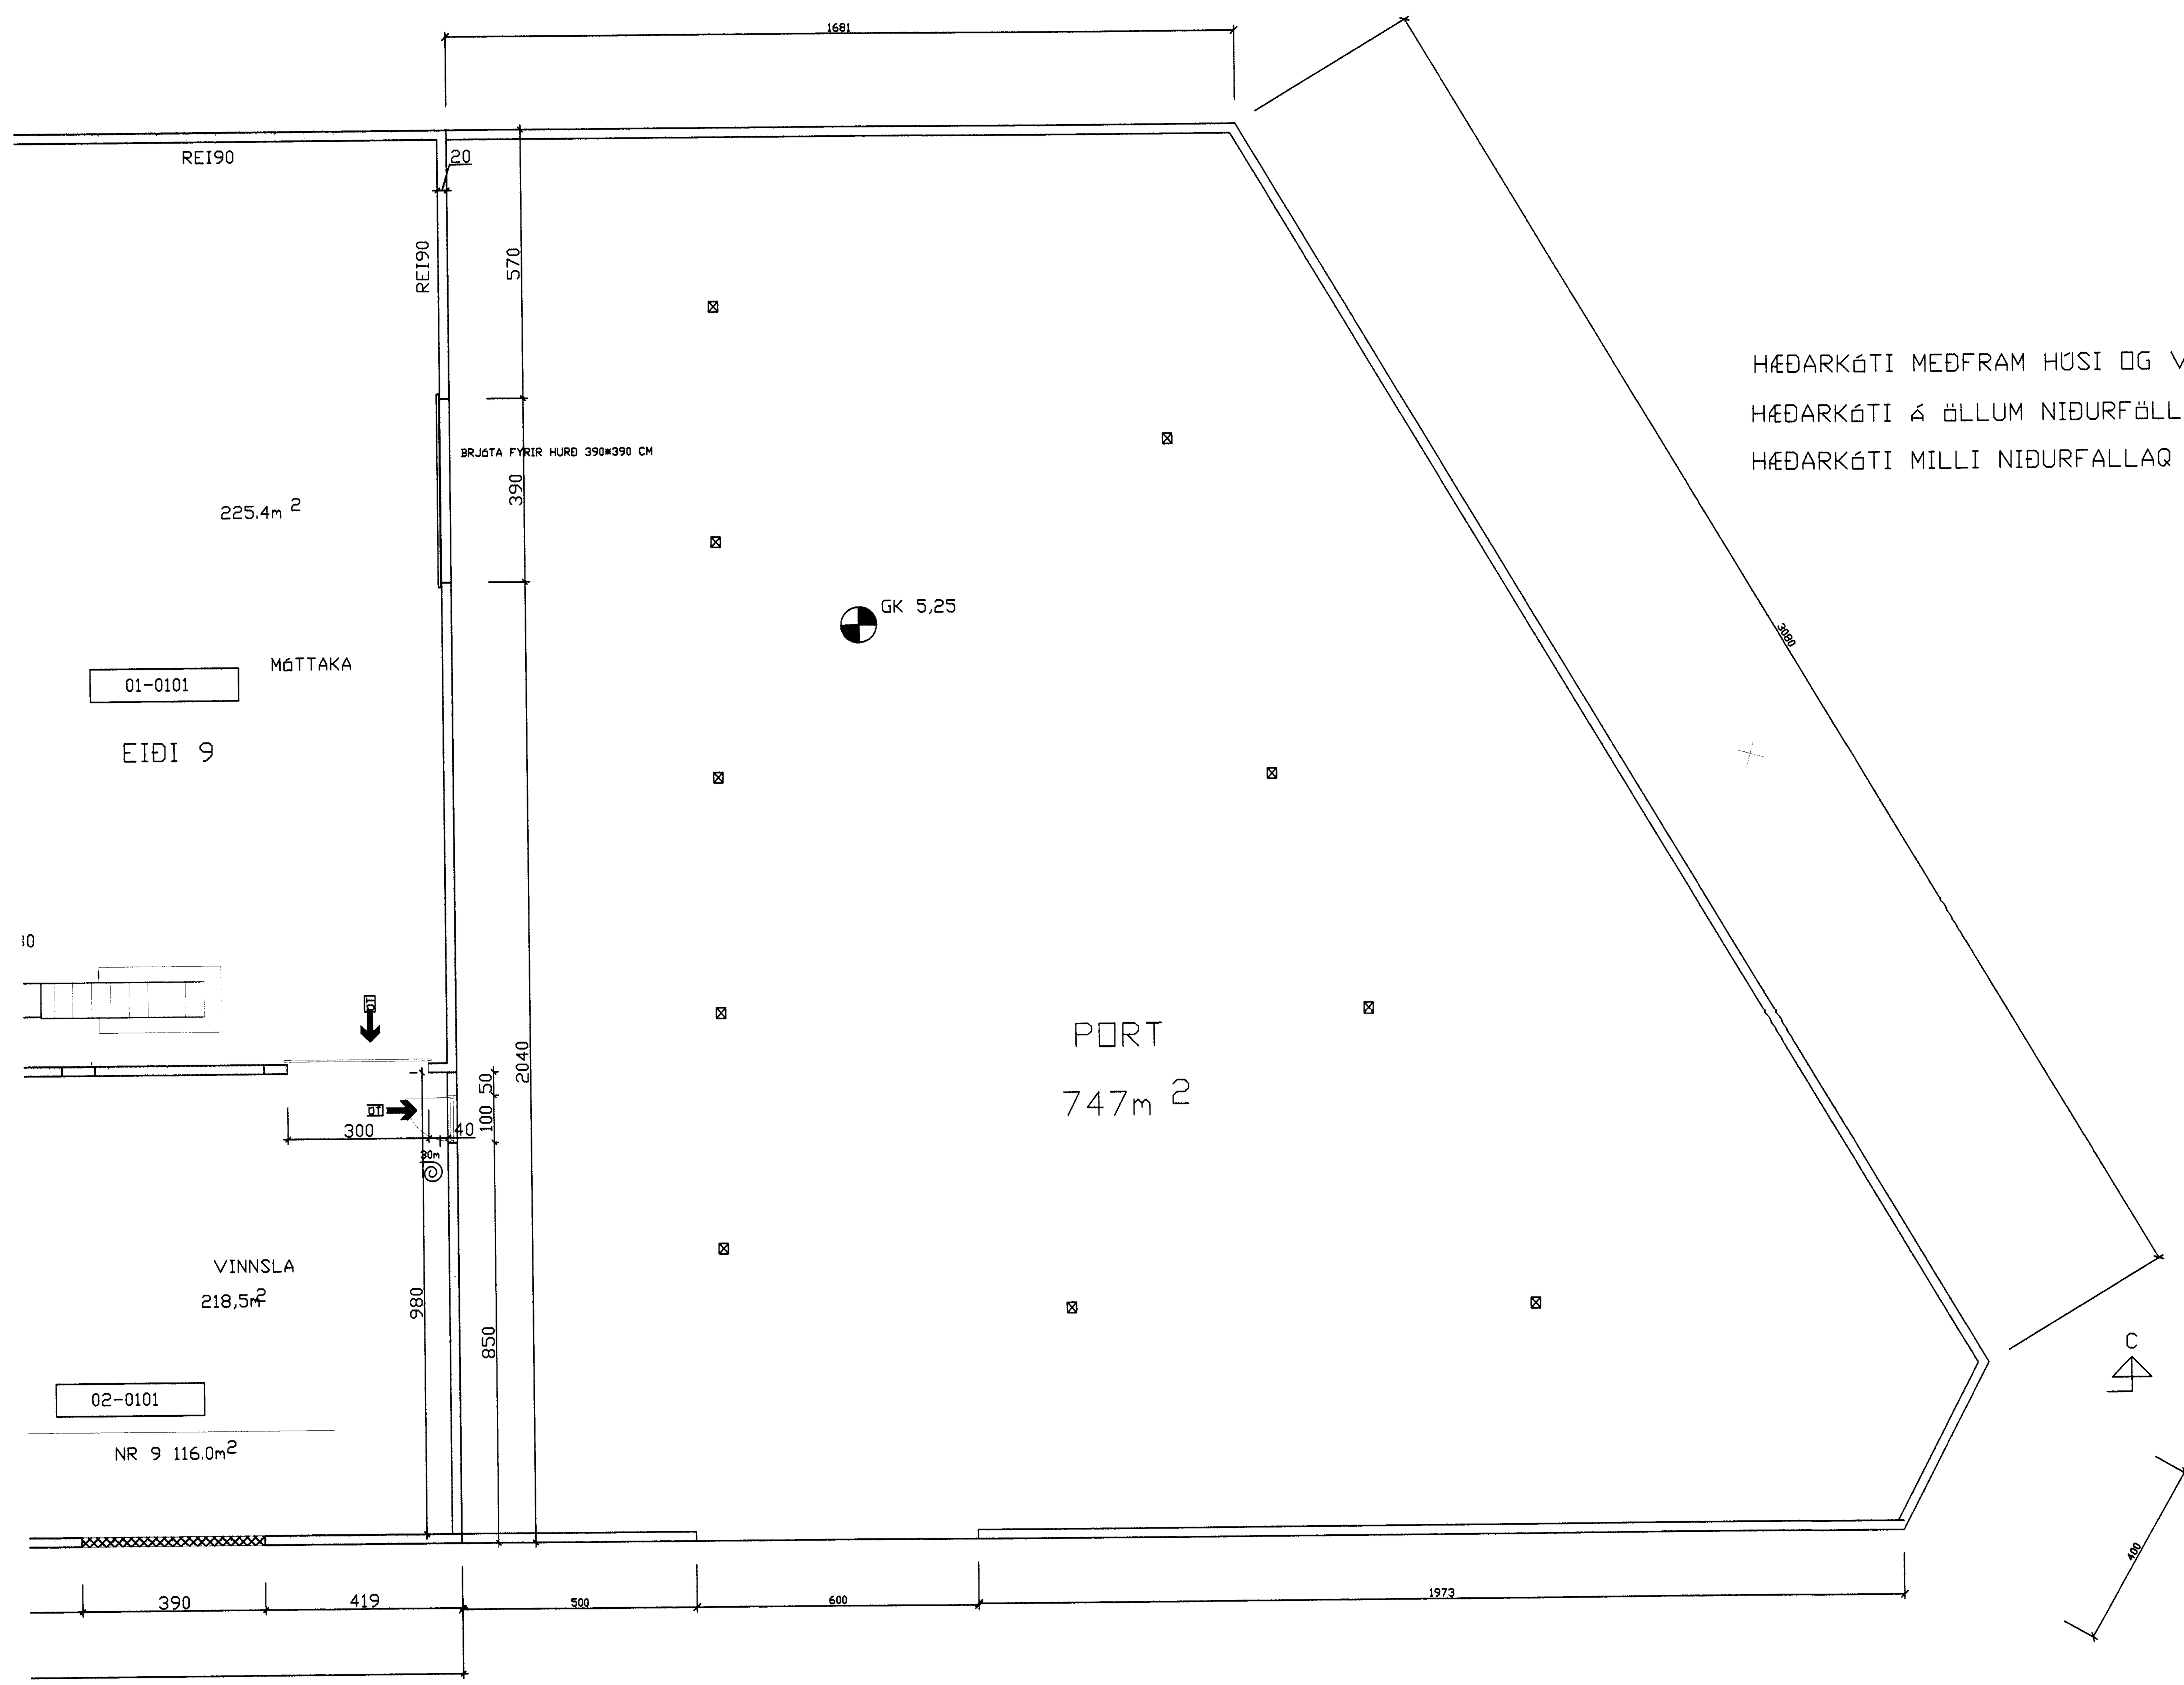

SKÝRINGAR:
NÚVERANDI HÚS
UNDIRSTÖÐUR OG GÓLFPLÖTUR JÁRNBENT STEINSTEYPA

ÚTVEGGIR 20cm JÁRNBENT STEINSTEYPA EINANGRAÐIR
AÐ INNAN ÞAR SEM ÞAÐ Á VIÐ. AÐ UTAN PÍKAPÚSSAÐIR OG MÁLAÐIR
Í LJÓSUM LIT

MILLIVEGGIR
MILLI HÚSA, BURÐARVEGGIR 20cm JÁRNBENT STEINSTEYPA
MILLIVEGGIR VIÐ STAKKAGEYMSLU, KAFFISTOFU OG SKRIFSTOFU
Í HÚSI NR. 6 ERU TIMBURGRIND KLÆDD VATNSÞOLNUM 16mm SPÓNAPLÖTUM.
MILLIVEGGIR VIÐ ÞURKKLEFA SAMLOKUEININGAR 80mm FRÁ YLEININGUM
STÁL/URETHAN

ÞAK:
LÍMTRÉSBITI 16.5X50cm SPERRUR 2X8" c/c 60cm
EINANGRAÐ MEÐ 150mm STEINULL KLÆDD MEÐ 0.6mm LITAÐAR
GALVANISERAÐAR BÁRUJÁRNSPLÖTUR.
MEÐFRAM GAFLUM Á 120 CM BREIÐU SVÆÐI KEMUR 150 MM STEINULL
FEST MEÐ 2 MM STÁLVÍR C/C 300 MM OG KLÆTT MEÐ 13 MM
GIFSPLÖTUM

GÓLF Á JÖRÐU:
GÓLF ERU VÉLSLÍPUÐ MEÐ HARÐSTEYPU

EFRI HÆÐIR
ÚTVEGGIR ERU 20 CM STEINSTEYPTIR OFAN Á "PORTVEGGI"
PLATA YFIR 1 HÆÐ Í VESTURHLUTA HÚSS NR 6 ER 20cm JÁRNBENT
STEINSTEYPA
MILLIDEKK YFIR ÞURKUN ER BORIÐ AF STÁLBITAR 150 mm Á HÆÐ
70*70 mm STÁLSÚLUM. KLÆTT MEÐ VIROC PLÖTUM KLÆÐNING
Í FLOKKI 1
MILLIVEGGIR Í SKRIFSTOFUM, 95 MM TIMBURGRIND C/C 600 MM EINAGRAÐIR
MEÐ 100 MM STEINULL OG KLÆDDIR MEÐ 12 MM SPÓNAPLÖTUM. KLÆNING
Í FLOKKI 2 LOFT Í SKRIFSTOFU KLÆTT MEÐ 12 MM LOFTAPLÖTUM,
KLÆÐNING Í FLOKKI 2
TÖFLUHERBERGI Á 2 HÆÐ ER KLÆTT AÐ INNAN MEÐ 10 mm VIROCPLÖTUM
UTAN Á 16 mm SPÓNAPLÖTUR

GLUGGAR OG HURÐIR:
KARMAR Í GLUGGUM OG OPNANLEGUM FÖGUM OG GÖNGUHURÐUM ERU ÚR
TIMBRI, EINANGRUNARGLER OG HURÐAFLEKAR ÚR TIMBRI.
IÐNAÐARHURÐIR ER ÁL-/STÁLHURÐIR MEÐ RAFKNÚNUM OPNUNARBÚNAÐI,
SEM ER ÞANNIG ÚTBÚIN AÐ MEÐ EINU HANDTAKI AÐ INNAN
ER HÆGT AÐ FRÍKÚPLA OG OPNA HANDVIRKT

BRUNAVARNIR:

BRUNASAMSTÆÐUR OG BRUNAHÓLF
JARÐHÆÐ HÚSSINS ER SKIPT UPP Í FJÓRAR BRUNASAMSTÆÐUR BC-X EFTIR
HÚSNÚMERUM, NEMA 8 OG 9 ER SAMAN. ÞEIM SKIPT UPP MEÐ 20 CM
JÁRNBENTUM STEINSTEYPTUM VEGGJUM A.M.K. REI90 OG EICS60 HURÐUM SEM
HALDIÐ ER OPNUM MEÐ SEGULROFUM.

HÚS NÚMER 5 ÞUKKUN ER EITT BRUNAHÓLF
Í HÚSI NR 6 ERU 1 HÆÐ ERU RÝMI FYRIR EFTIRÞURKUN OG GANGAR Í SAMA
BRUNAHÓLFI ÖNNUR BRUNAHÓF Á JARÐHÆÐINNI ERU FYRIR GEYMSLUR, SALERNI,
GANGAR VERKSTÆÐI OG LYFTARAKOMPA MILLIVEGGIR ERU A.M.K. EI60
VEGGIR OG EICS30 HURÐIR EFRI HÆÐINNI ER SKIPT UPP Í 2
BRUNAHÓLF MEÐ A.M.K. EI60 VEGGJUM OG EICS30 HURÐUM
HÚS NR 7 ER EITT BRUNAHÓLF MEÐ ÞURKKLEFUM
HÚS NR 8 OG 9 ERU SAMAN Í BRUNASAMSTÆÐU EN TVÖ BRUNAHÓLF

FLÓTTALEIÐIR:
FRÁ HVERRI BRUNASAMSTÆÐU ERU A.M.K. TVÆR ÓHÁÐAR FLÓTTALEIÐIR OG UM
ÚTIDYR, AÐRARA BRUNASAMSTÆÐUR EÐA BJÖRGUNAROP Í HÚSI NR 5 ER
NEYÐARÚTGANGUR ER Á AUSTURHLIÐ FRÁ HÚSI NR. 5
FRÁ HÚSI NR 6 ERRU FLÓTTALEIÐIR Á JARÐHÆÐ
ÚT AÐ VESTAN UM HJÁLIGGJANDI BRUNASAMSTÆÐUR OG Á EFRI HÆÐ ER
BJÖRGUNAROP Í GLUGGA FLÓTTALEIÐIR FRÁ HÚSUNUM 7, 8 OG 9 ERU FLÓTTALEIÐIT
ÚT Í VESTUR OG UM HJÁLIGGJANDI BRUNASAMSTÆÐUR

BURÐARVIRKI
ÚTVEGGIR OG MILLIVEGGIR ERU 20 CM JÁRNBENTIR, STEINSTEYPTIR
BURÐARVEGGIR A.M.K. REI60, PLATA MILLI HÆÐA ER R60 LÍMTRÉSBITAR
ERU A.M.K. R60

KLÆÐNINGAR:
KLÆNINGAR LOFTA Í VINNSLUSÖLUM OG Á EFRI HÆÐ ERU KLÆÐNINGAR Í FLOKKI 1.
LÉTTIR MILLIVEGGIR ÞURKKLEFA ERU STÁLSAMLOKUEININGAR, VEGGIR Í MANN-
AÐSTÖÐU, VERKSTJÓRN, VERKSTÆÐI, LYFTARAKOMPU OG STAKKAGEYMSLU ERU
SPÓNAPLÖTUR KLÆÐNING Í FLOKKI 2. BÚNAÐUR Í ÞURKKLEFUM, SVO SEM MILLILOFT
OG STOKKAR ERU ÚR 80 MM YLEININGUM, STÁL SAMLOKUEININGUM, KLÆÐNING Í FLOKKI 2

ÚT- OG NEYÐARLÝSING
Í HÚSIÐ SKAL SETJA NEYÐARLÝSING SAMKVÆMT REGLUM BRUNAMÁLASTOFNUNAR
LEIÐBEININGAR 160.1 BR1

BRUNAVIÐVÖRUNARKERFI
Á BÁÐUM HÆÐUM BYGGINGARINNAR KOMI BRUNAVIÐVÖRUNARKERFI SAMKVÆMT
REGLUM BRUNAMÁLASTOFNUNAR LEIÐBEININGAR 1510 BR1 MEÐ BOÐUM FRÁ ÞESSU
KERFI VERÐUR SLÖKKT Á LOFTRÆSTIKERFUM LOKI HURÐUM MEÐ SEM HALDIÐ ER OPNUM
MEÐ SEGULROFUM LOKAST

HANDSLÖKKVIBÚNAÐUR
SLÖNGUKERFI VERÐA Í BYGGINGUNNI, STAÐSETT ÞANNIG AÐ ÞAU NÁI ÚT Í ÖLL
HORN HANDSLÖKKVITÆKI VERÐA STAÐSETT VIÐ SLÖNGUKERFI OG TAKI MIÐ AF
LEIÐBEININGUM BRUNAMÁLASTOFNUNAR 160 BR1

LOFTRÆSTIKERFI
LOFTRÆSTIKERFUM ER EKKI ÆTLAÐ SÉRSTAKT HLUTVERK Í BRUNA, EN GERT ER
RÁÐ FYRIR AÐ VIÐVÖRUNARBÚNAÐUR SLÖKKVI Á BLÁSURUM ÞANNIG SKAL FRÁ
ÞEIM GENGIÐ AÐ ÞAU RÝRI EKKI BRUNAHÓLFUN NÉ STUÐLI AÐ ÚTBREIÐSLU ELDS
OG REYKS.

VIÐHALD BRUNAVARNA:
SAMKVÆMT LÖGUM BER HÚSEIGANDI ÁBYRGÐ Á BRUNAVÖRNUM Í HÚSI SÍNU OG
AÐ ÞÆR HLJÓTI REGLUBUNDIÐ VIÐHALD. SKYLT ER AÐ GERA ÞJÓNUSTUSAMNING
VIÐ VIÐURKENDAN AÐILA UM VIÐHALD OG EFTIRLIT Á BRUNAVIÐVÖRUNARKERFI
GERT ER RÁÐ FYRIR AÐ GERÐUR VERÐI ÞJÓNUSTUSAMNINGUR UM VIÐHALD Á
NEYÐARLÝSINGU, BRUNASLÖNGUM OG HANDSLÖKKVITÆKJUM SETJA SKAL EIGIÐ
ELDVARNAREFTIRLITSKERFI FYRIR BYGGINGUNA Í SAMRÆMI VIÐ REGLUGERÐ UM
EIGIÐ EFTIRLIT EIGENDA OG FORRÁÐAMANNA MEÐ BRUNAVÖRNUM Í ATVINNUHÚSNÆÐI.

TEIKNING ÞESSI ER GERÐ Á GRUNDVELLI BYGGINGARNEFNDARTEIKNINGA
GERÐUM AF SIGHVATI ARNARSSYNI TÆKNIFRÆÐINGI Í VESTMANNAEYJUM
1986-87 OG UPPDRÁTTA AF VIÐBYGGINGU GERÐUM Á TEIKNISTOFU PZ
1998 ÁSAMT BREYTINGUM Á ELDRA HÚSI

	NETTÓ M2	BRÚTTÓ M2	RÚMMÁL M3
EIÐI 5 FASTANR 218-5139			
MATSHLUTI 01			
1. HÆÐ	337.0	354.6	1791.9
EIÐI 6 FASTANR 218-5140			
MATSHLUTI 01			
1. HÆÐ	332.3	351.6	1541.3
2. HÆÐ	145.1	159.3	423.3
SAMTALS		510.9	1966.5
EIÐI 7 FASTANR 218-5141			
MATSHLUTI 01			
1. HÆÐ	335.8	351.6	1607.9
2. HÆÐ	69.0	70.3	168.8
SAMTALS		421.9	1776.7
EIÐI 8 FASTANR 218-5142			
MATSHLUTI 01			
1. HÆÐ	222.3	239.4	1240.0
2. HÆÐ	20.9	23.5	56.3
SAMTALS		257.9	1296.7
EIÐI 8 FASTANR 218-5142			
MATSHLUTI 02			
1. HÆÐ	104.0	116.0	475.6
EIÐI 9 FASTANR 218-5143			
MATSHLUTI 01			
1. HÆÐ	222.5	236.4	1307.3
EIÐI 9 FASTANR 218-5143			
MATSHLUTI 02			
1. HÆÐ	104.0	116.0	475.6
EIÐI 5-9 SAMTALS	1882.8	2132.0	9574.5

Sigurður Ö. Sig

D			H		
C			G		
B			F		
A	FEB. 12	MILLIVEGGUR FELLUR ÚT	E		
NR	DAGS.	BREYTING	NR	DAGS.	BREYTING

Dags.	Hannað	Verk.nr	Mælikvarði
JAN 12	PZ	9806-3	1:100
Yfirfarið	Teiknað	Teikn.nr	Breyting
	EA	102	A
Samþykkt			

Teiknistofa PZ ehf
Ráðgjafarverkfræðiþjónusta
FRV
Kirkjuvegi 23 900 Vestmannaeyjum Sími 481-2711 Fax-481-3076
Heimasíða http//www.teiknistofa.is Netfang pz@teiknistofa.is

Verkheiti
EIÐIÐ 5-9, VESTMANNAEYJUM
VIÐBYGGING VIÐ 8 OG 9

Verkefni
GRUNNMYND 1. HÆÐ OG KARAPORT