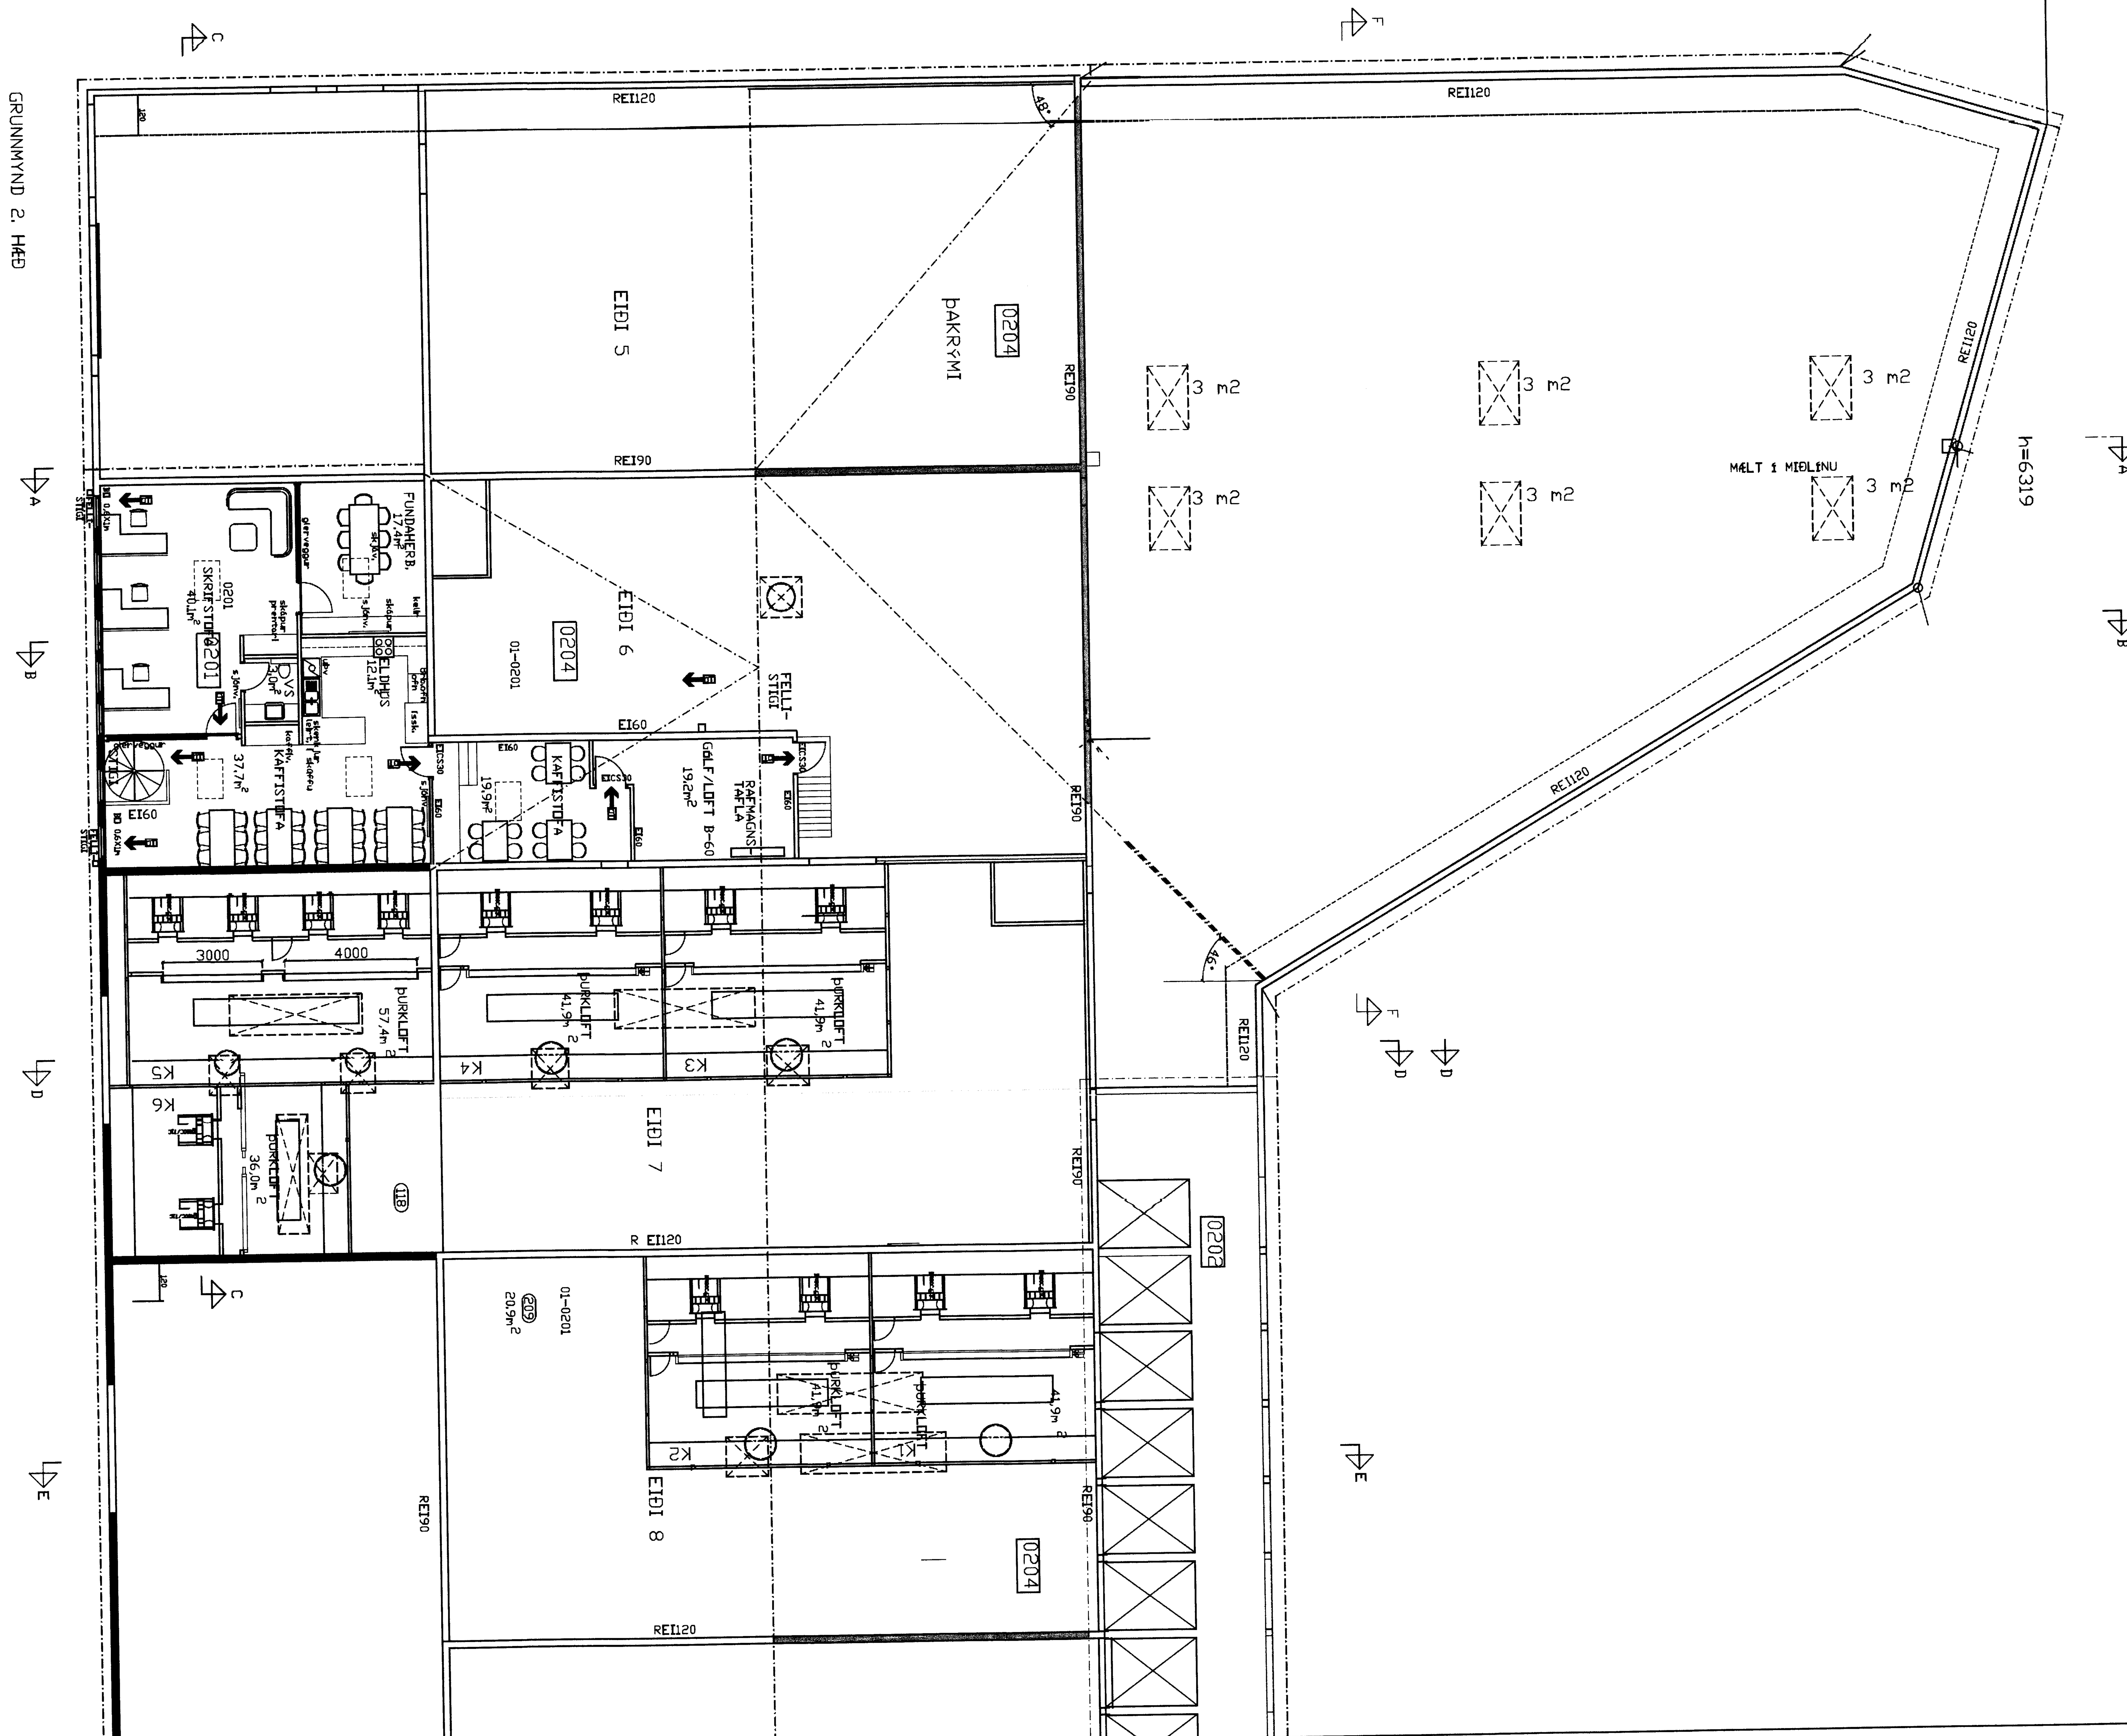

Sigurður Sæ Br.

UNDIRRITUN SAMRÆMINGARHÖNNUÐAR

TILVÍSUN

ÚTG	DAGS	SKÝRINGAR	TEIK	HANN	RÝNT	SAMÞ
F	15.01.15	SKRIFST.	BB	BB	PZ	PZ
E	01.05.14	ÞURRKUN	PZ	PZ	BB	BB
D	01.12.13	EINANGRUN	PZ	PZ	BB	BB
C	15.01.13	HÁFUR	PZ	PZ	BB	BB
B	01.11.13	HÁFUR	PZ	PZ	BB	BB
A	01.08.13	STÆRÐIR	PZ	PZ	BB	BB

tpz teiknistofa
Kirkjuvegi 23 900 Vestmannaeyjum
Sími 481-2711
tpz@teiknistofa.is
www.teiknistofa.is

ÚTG. DAGS	HANNAÐ	MÆLIKVARÐI
01.07.13	PZ	1:100
YFIRFARIÐ	TEIKNAÐ	
BB	EA	

SAMÞYKKT:

LANGA EHF VESTMANNAEYJUM

EIÐIÐ 8 VIÐBYGGING

AÐALUPPDRÆTTIR
GRUNNMYND 2.HÆÐ NORÐURENDI

VERKFANG 9806-4 TEIKNING 105 F

© Öll afnot og afritun teikningar, að hluta eða í heild er háð skriflegu leyfi höfunda

S:\verkefni\A-VERK\98\9806KIN\9806-2eidsvegur5-9\teikningar\ACAD-TPZ\9806-4-22.dwg