



SAMPYKKT AF BYGGINGARFULLTRÚA
 1. DES. 2017
 BYGGINGARFULLTRÚNN Í VESTMANNNAEYJUM

LYKILMYND

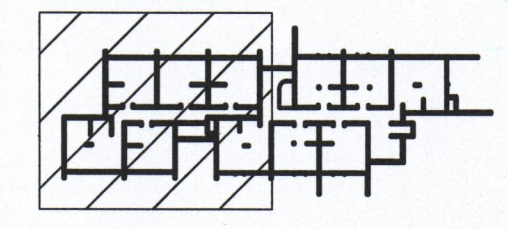


SKÝRINGAR:

ALMENNAR SKÝRINGAR SJÁ TEIKN. 3851224-000-SDR-0000.

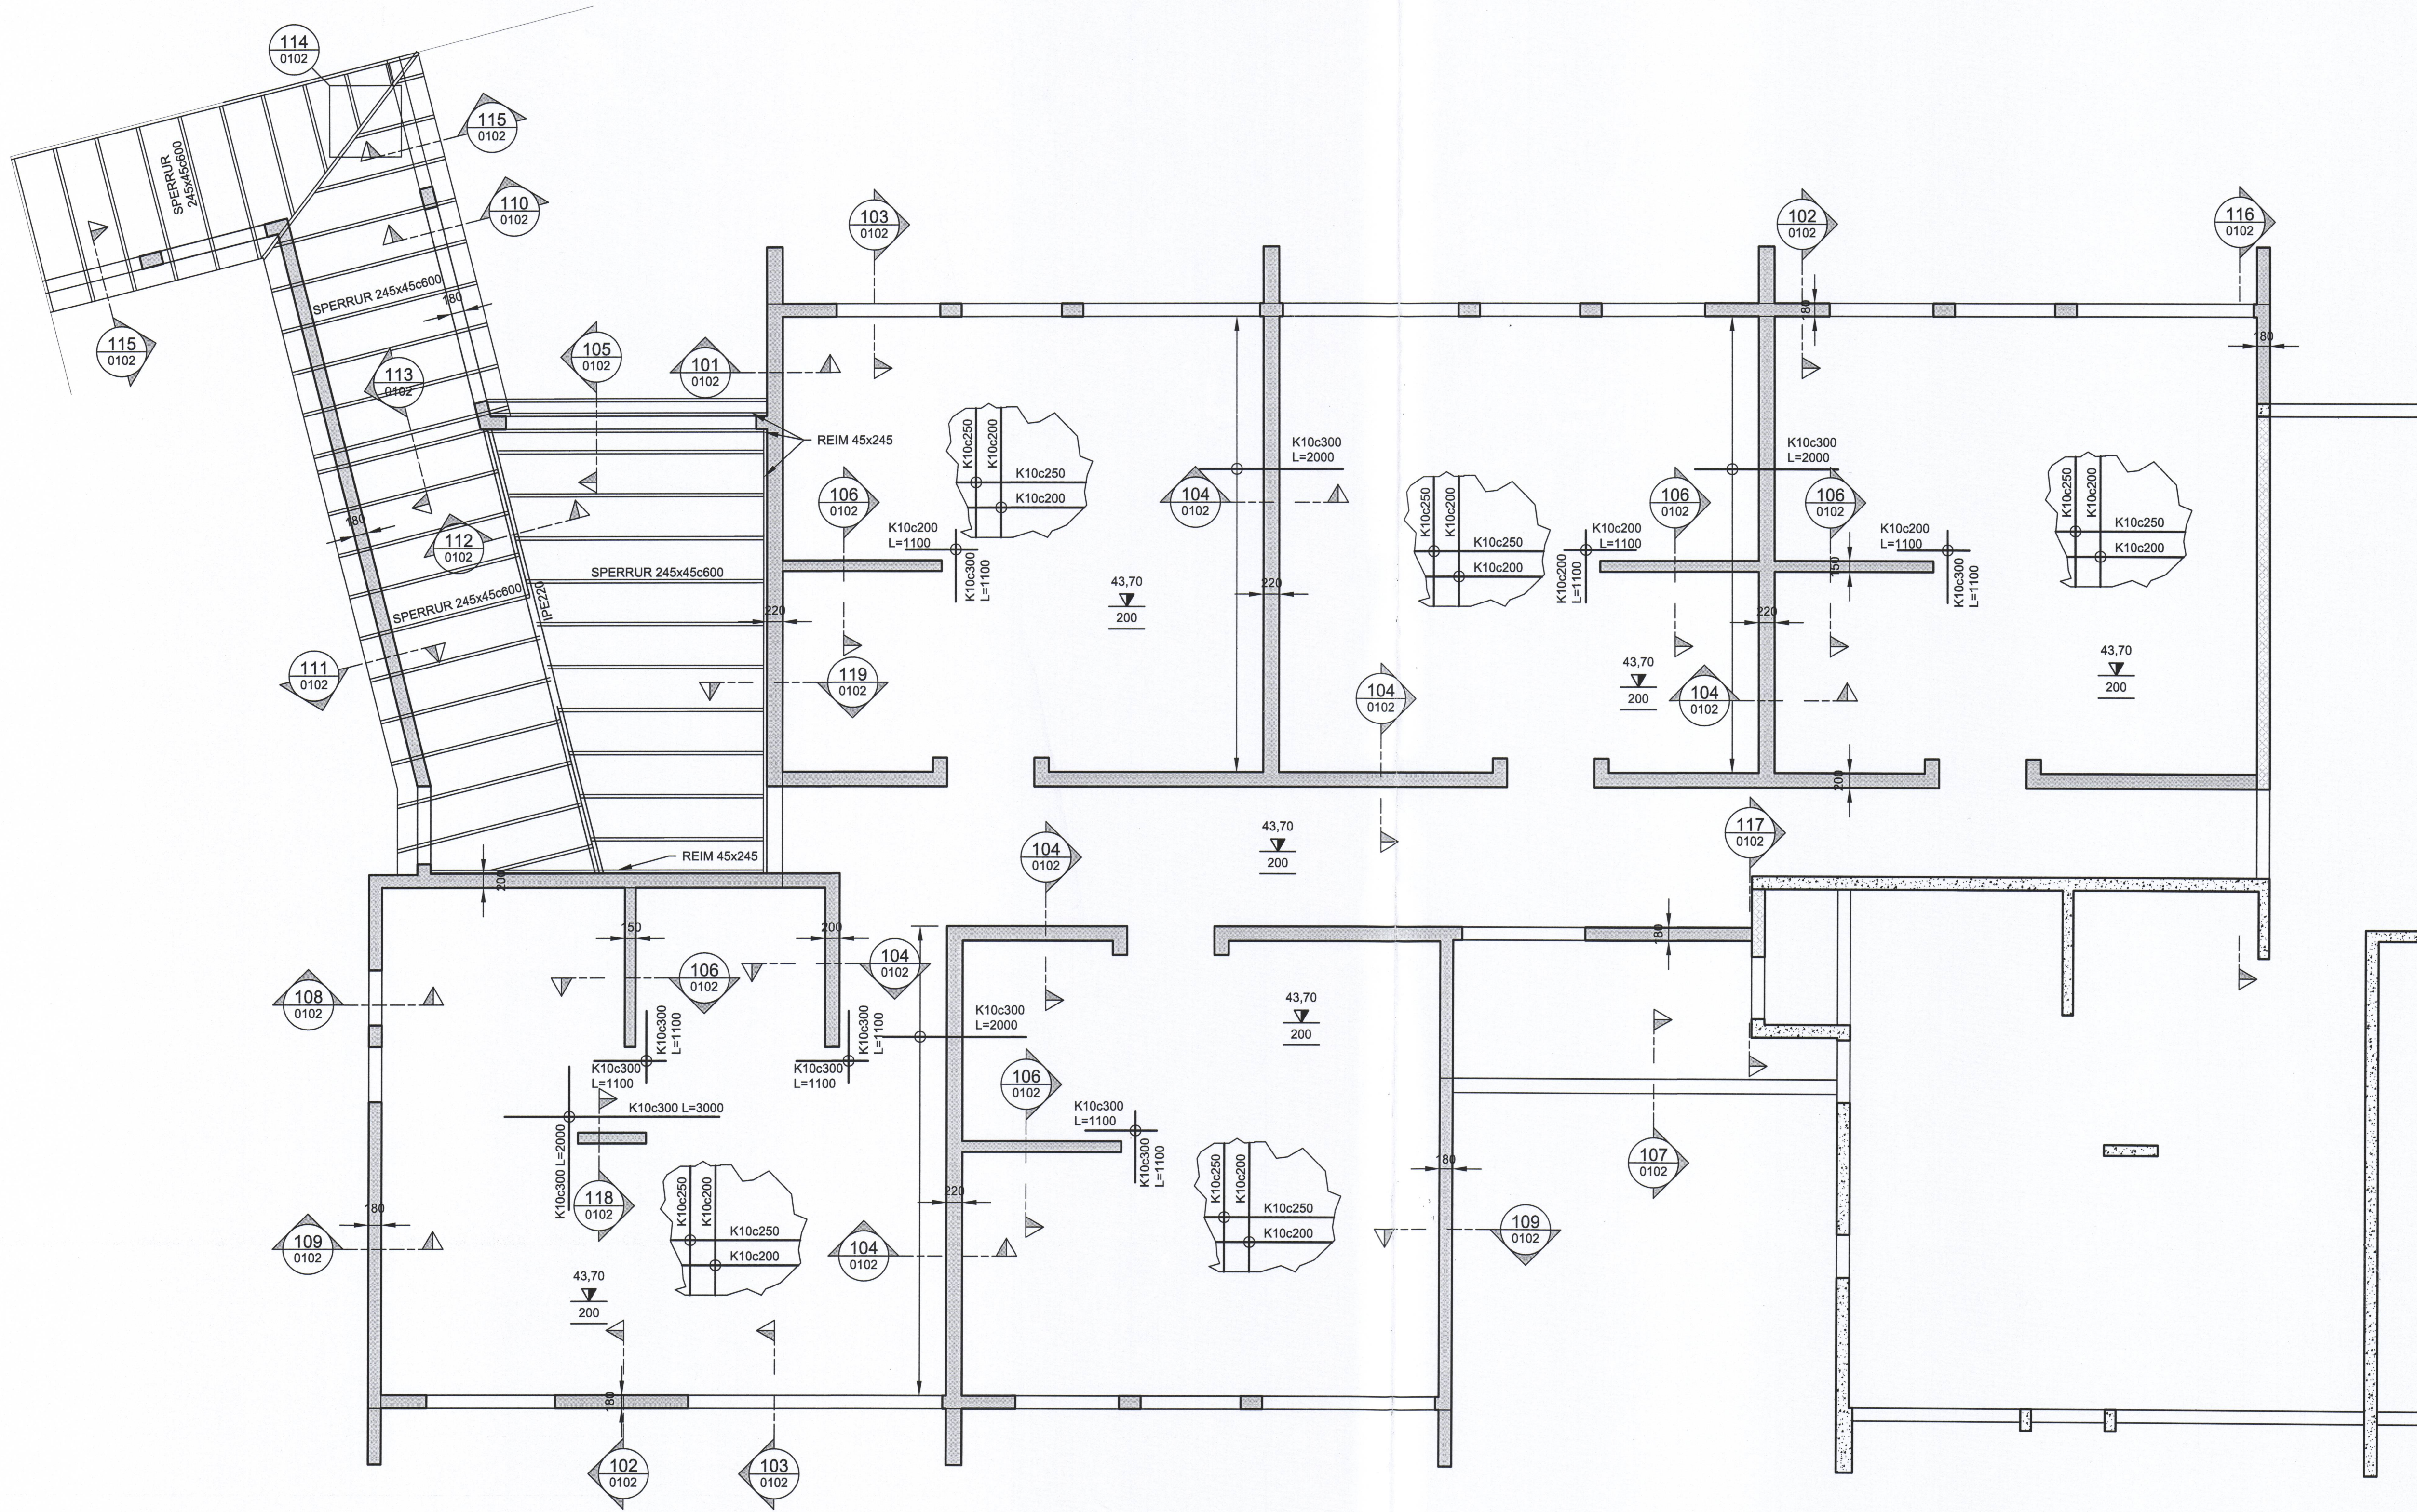

GRUNNMYND
 1:50

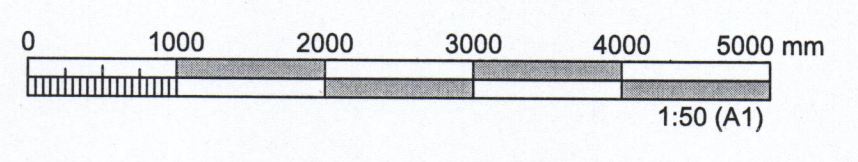

ÚTGÁFUFERILL					
ÚTG.	DAGS.	SKÝRINGAR	HANNAÐ	YFIRF.	SAMB.
01	07.11.2017	VERKTEIKNINGAR	BM	VÖH	EV

DAGS. UNDRISKRIFTAR F.H. MANNVITS (NAFN OG KT.)
 7.11.2017 *Eyja Svala Gunnarsdóttir*
 KL 280857-4189

DAGS. UNDRISKRIFTAR SAMRÆMINGARHÖNNUNUR / HÖNNUNARSTJÓRI (NAFN OG KT.)
Guðrún Þorvaldsson
 TÍ. 277047-9000

HÖNNUNDIR

MANNVIT
 Unnarhvarfi 6 203 Kópavogi Sími: 422 3000 Fax: 422 3001
 www.mannvil.is mannvit@mannvil.is Kt: 430572-0189

© ÖLL AFRIT OG AFRITUN TEIKNINGAR, AD HLUTA EDA HEILD, ER HÁÐ SKRIFLEIGU LEYFI HÖFUNDA.

HEITI VERKS

EYJAHRAUN 1
 STÆKKUN OG TENGIBYGGING
 900 VESTMANNNAEYJAR

HEITI TEIKNINGAR

BURÐAVIRKI
 LOFTAPLATA 1. HÆÐAR
 GRUNNMYND

FRUMÚTGÁFA	SKV.	STÆRD
07.11.2017	1:50	A1
VERKNÖMUR	VERKHLUTI	TEIKNINGANÖMUR
3.851.224	000	SDR-0101
		ÚTGÁFA
		01