


PRENTAD: þriðjudagur, 7. nóvember 2017 11:43:53

SAMPYKKT AF BYGGINGARFULLTRÚA
1. DES. 2017
BYGGINGARFULLTRUINN I VESTMANNAEYJUM

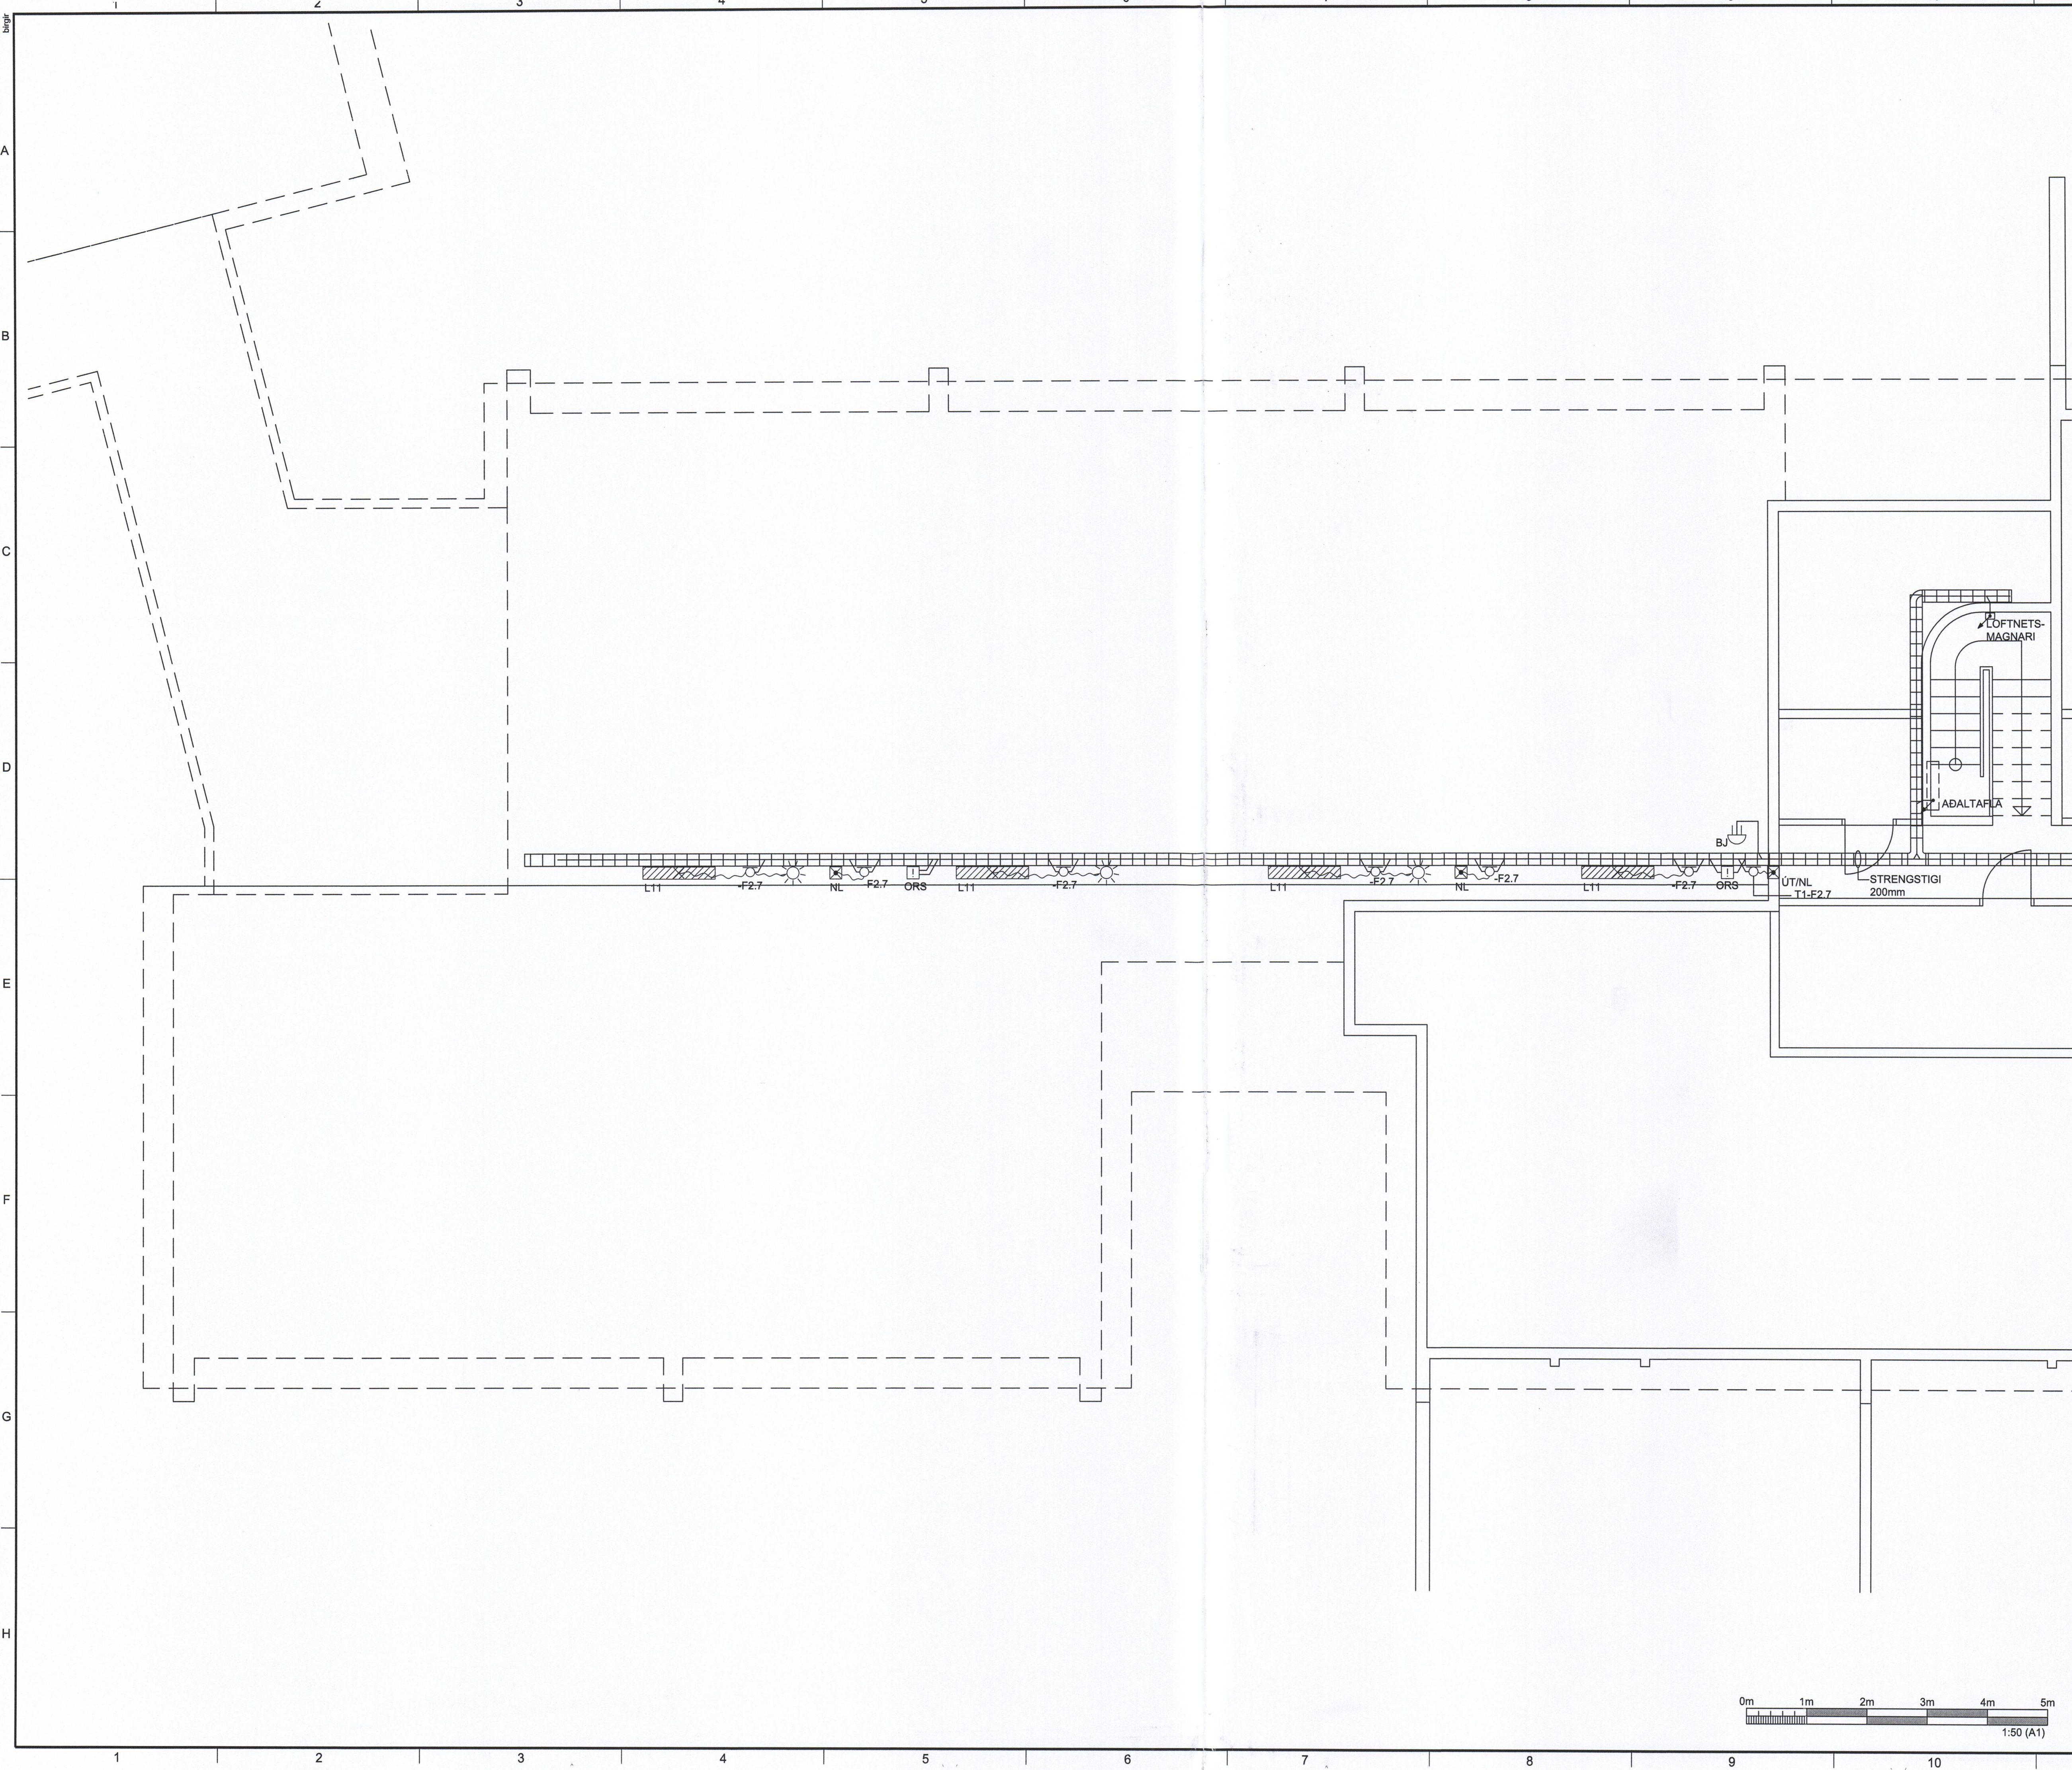

ÚTGÁFUFERILL

ÚTG.	DAGS.	SKÝRINGAR	HANNAÐ	YFIRF.	SAMB.
01	07.11.2017	VERKTEIKNING	GJ	KG	

DAGS. UNDRSKRIFTAR
7.11.17

F.H. MANNVITS (NAFN OG KT.)
MANNVIT hf.
www.mannvit.is mannvit@mannvit.is Kt: 430572-0169

DAGS. UNDRSKRIFTAR
SÁMREYMINGARHÖNNUÐUR / HÖNNUNARSTJÓRI (NAFN OG KT.)
HÖNNUÐUR

MANNVIT
Urðarhvarfi 6 203 Kópavogi Sími: 422 3000 Fax: 422 3001
www.mannvit.is mannvit@mannvit.is Kt: 430572-0169
© ÖLL AÐNOT OG AFRITUN TEIKNINGAR, AD HLUTA EÐA HEILD, ER HÁÐ SKRIFLEGU LEYFTI HÖFUNDNA.

HEITI VERKS
**EYJAHRAUNI 1
HJÚKRUNARÍBÚÐIR
900 VESTMANNAEYJUM**

HEITI TEIKNINGAR
RAFKERFI
RISHÆÐ
LAMPAPLAN, LÁGSP. - OG SMÁSPENNA

FRUMÚTGÁFA
23.02.2017

MKV. 1:50


STÆRD A1

VERKNÚMUR 3.851.224

VERKHLUTI 000

TEIKNINGANÚMUR R-140

ÚTGÁFA 01

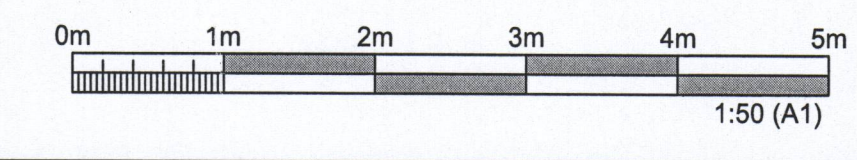

TÖLUVESKÁ: S:\3-vr051224 Eyjahraun 1 - Hjúkrunaríbúðir\RAFKERFI\GRUNNMYNDIR\Bakgrunn-Lamp_álegg_ama.pwg