


GRUNNMYND 1:50.

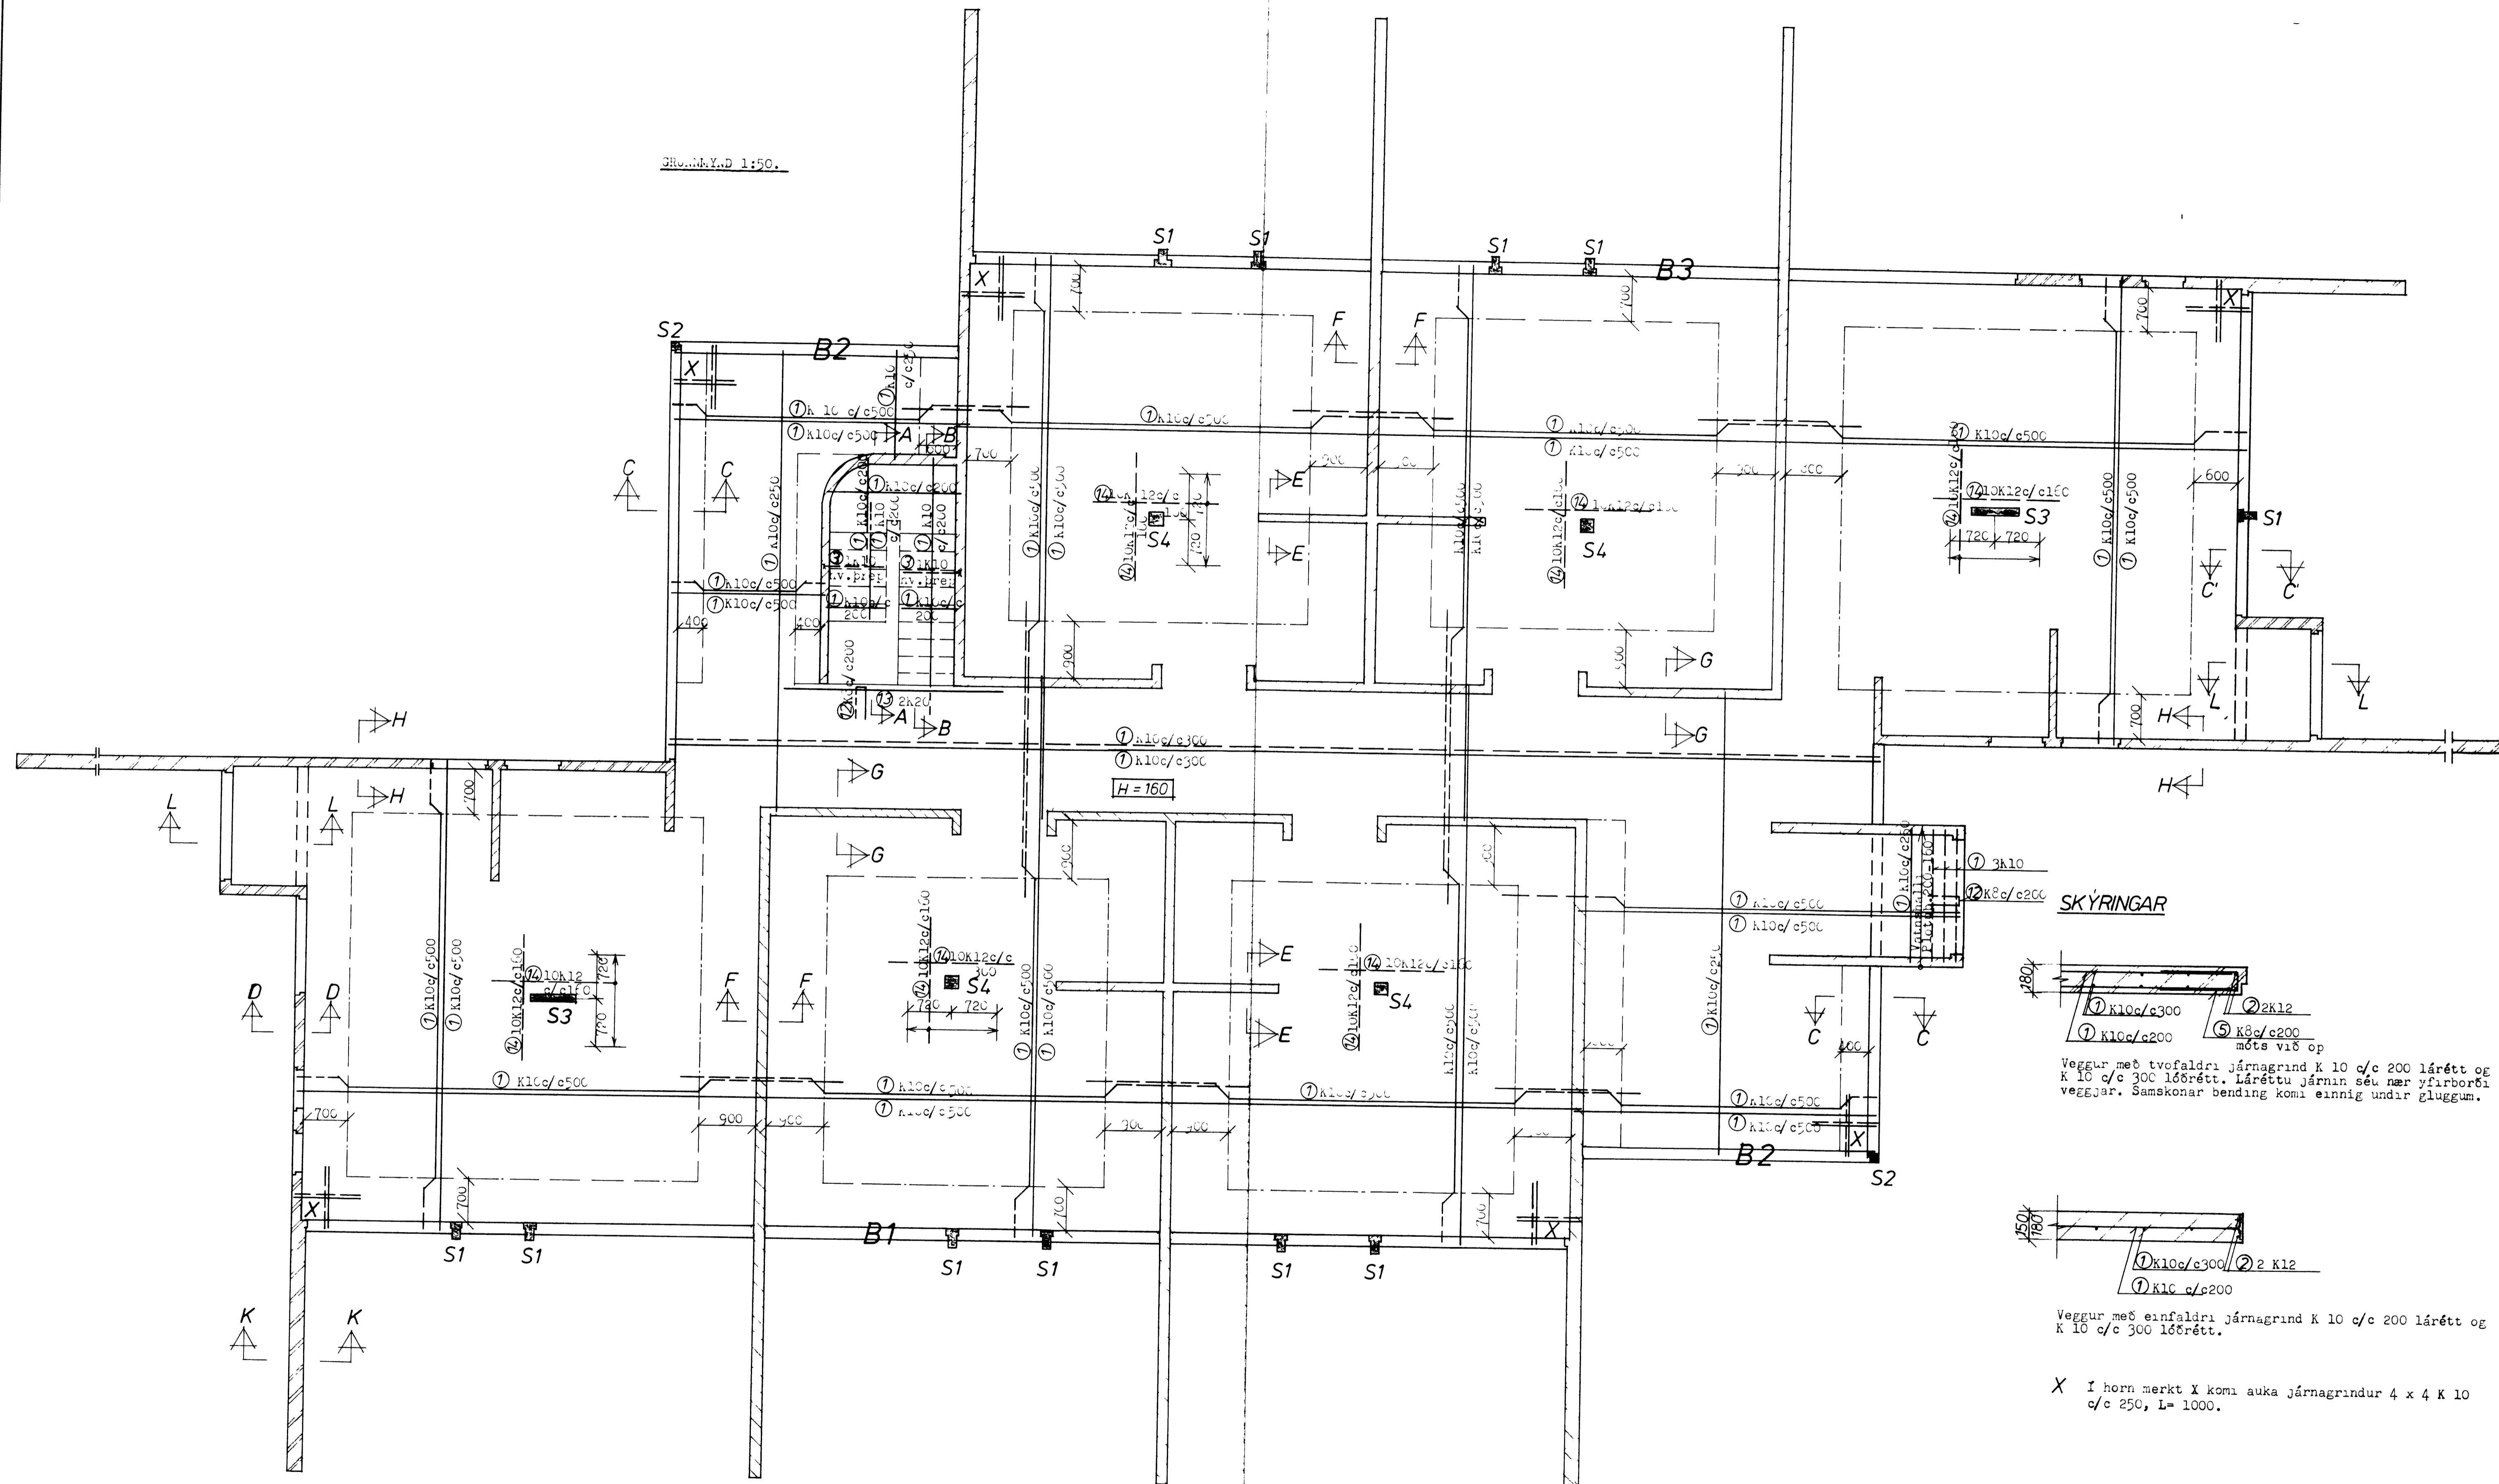

STEYPUGÆÐI S200

VERKFRÆÐISTOFAN HVERFISGÖTU 18, REYKJAVÍK
SÍMI 28740

Íbúðir aldraðra við HRAUNBÉIR, Vestmannaeyjum.	BL NR
Hannað B.G.	311
Reiknað B.G.	LOFTPLATA OG VEGGIR
Teiknað B.G.	Grunnmynd
Kvarða 1:50	1080