2045

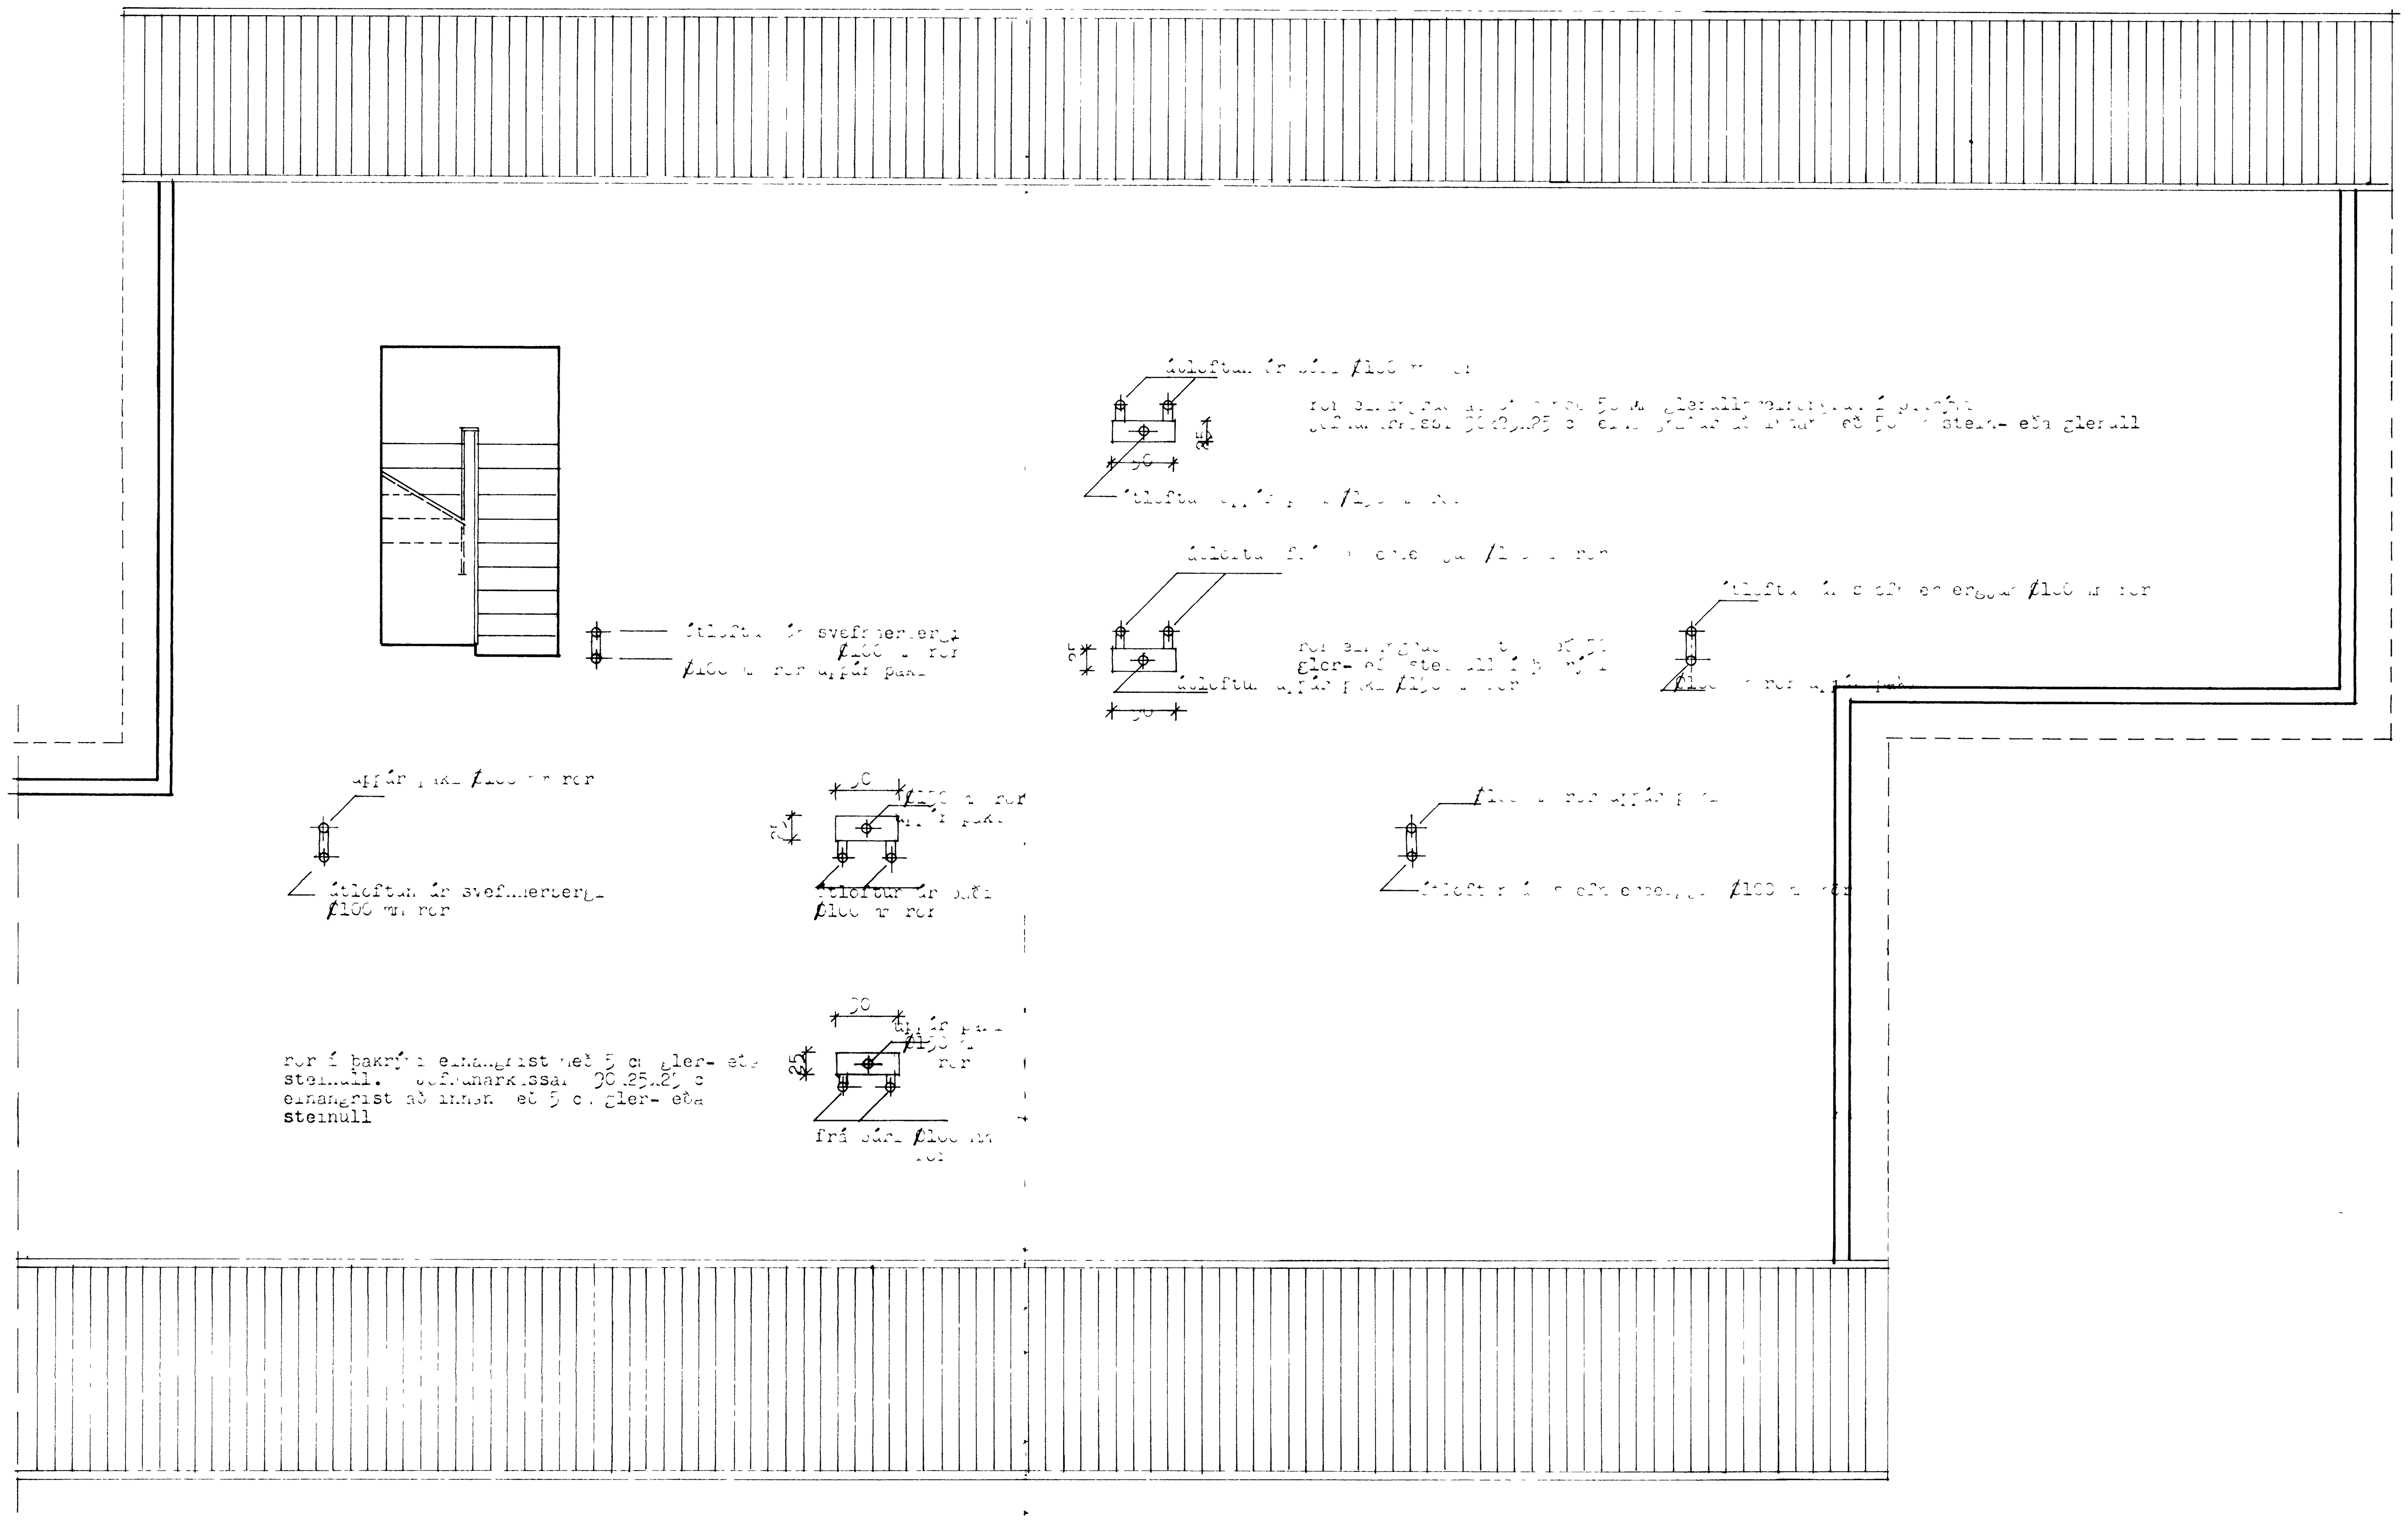

VERKFRÆÐISTOFAN HVERFISGOTU 18, REYKJAVĪK
S 28740

ÍBÚÐIR ALDRAÐRA VIÐ HRAUNBÚÐIR, VESTMANNAEYJUM			BL NR 5.01
hannað	B.	útloftun úr herbergjum	
reiknað	"		VERK NR.
teiknað	"		
kvarði	1:50		
Benedikt Jónsson FVFÍ	Bjorn Gústafsson FVFÍ		