


SÁMÞYKKI I BYGGINGARFERNI
27-8-84
BYGGINGAFULLTRUINN I VESTMANNAREYJUM
Dallur Þorsteinsson

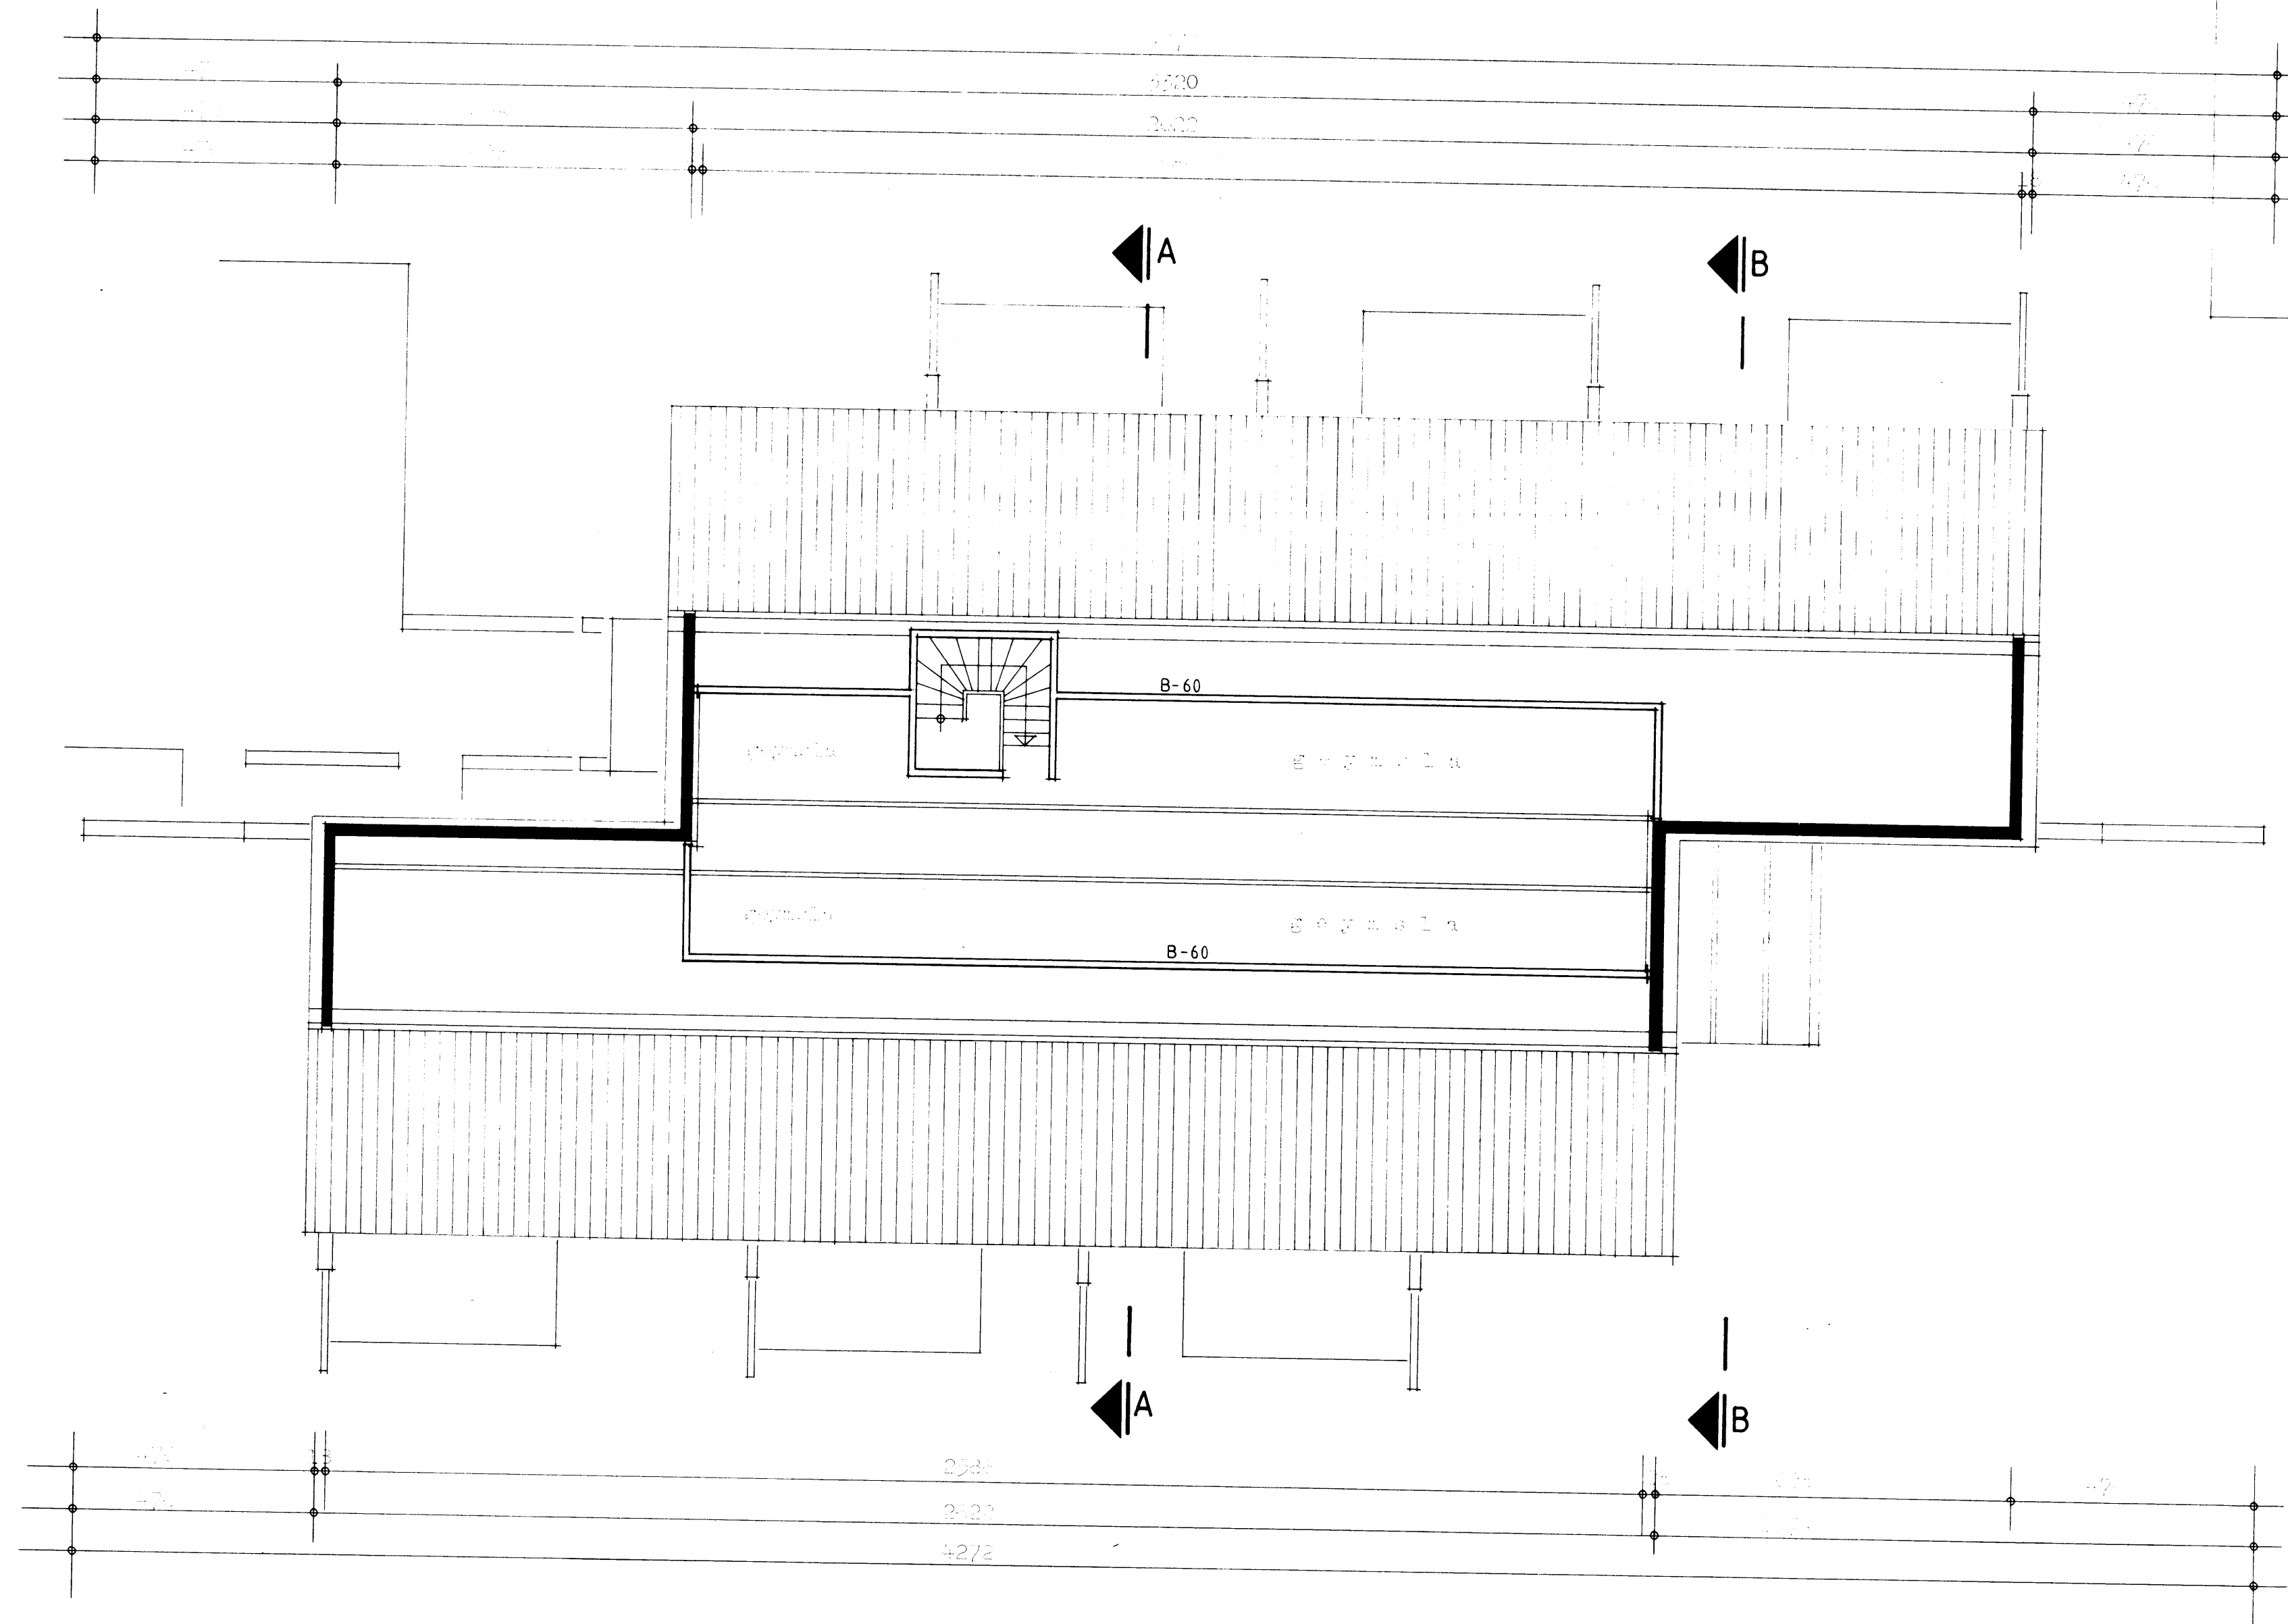

TEIKNISTOFA		LÖGFRAMAÐSÁTTAK VÍÐ BRUNNARVÍÐ VESTR.	
GYLFI GUÐJÓNSSON		. 1000.	
ARKITEKT FAÍ DSA		REYKJAVÍK 1004-04-10	
SKÓLAVÖRDUSTÍG 3, 101 REYKJAVÍK SÍMI 28740		BREYTT	
HANNAÐ	TEIKNAD	REYKJAVÍK	VERK
KVARDI	1:100		10-200
			BLAD
			102

Dallur Þorsteinsson