


LÁRÉTTAR SNEIÐINGAR

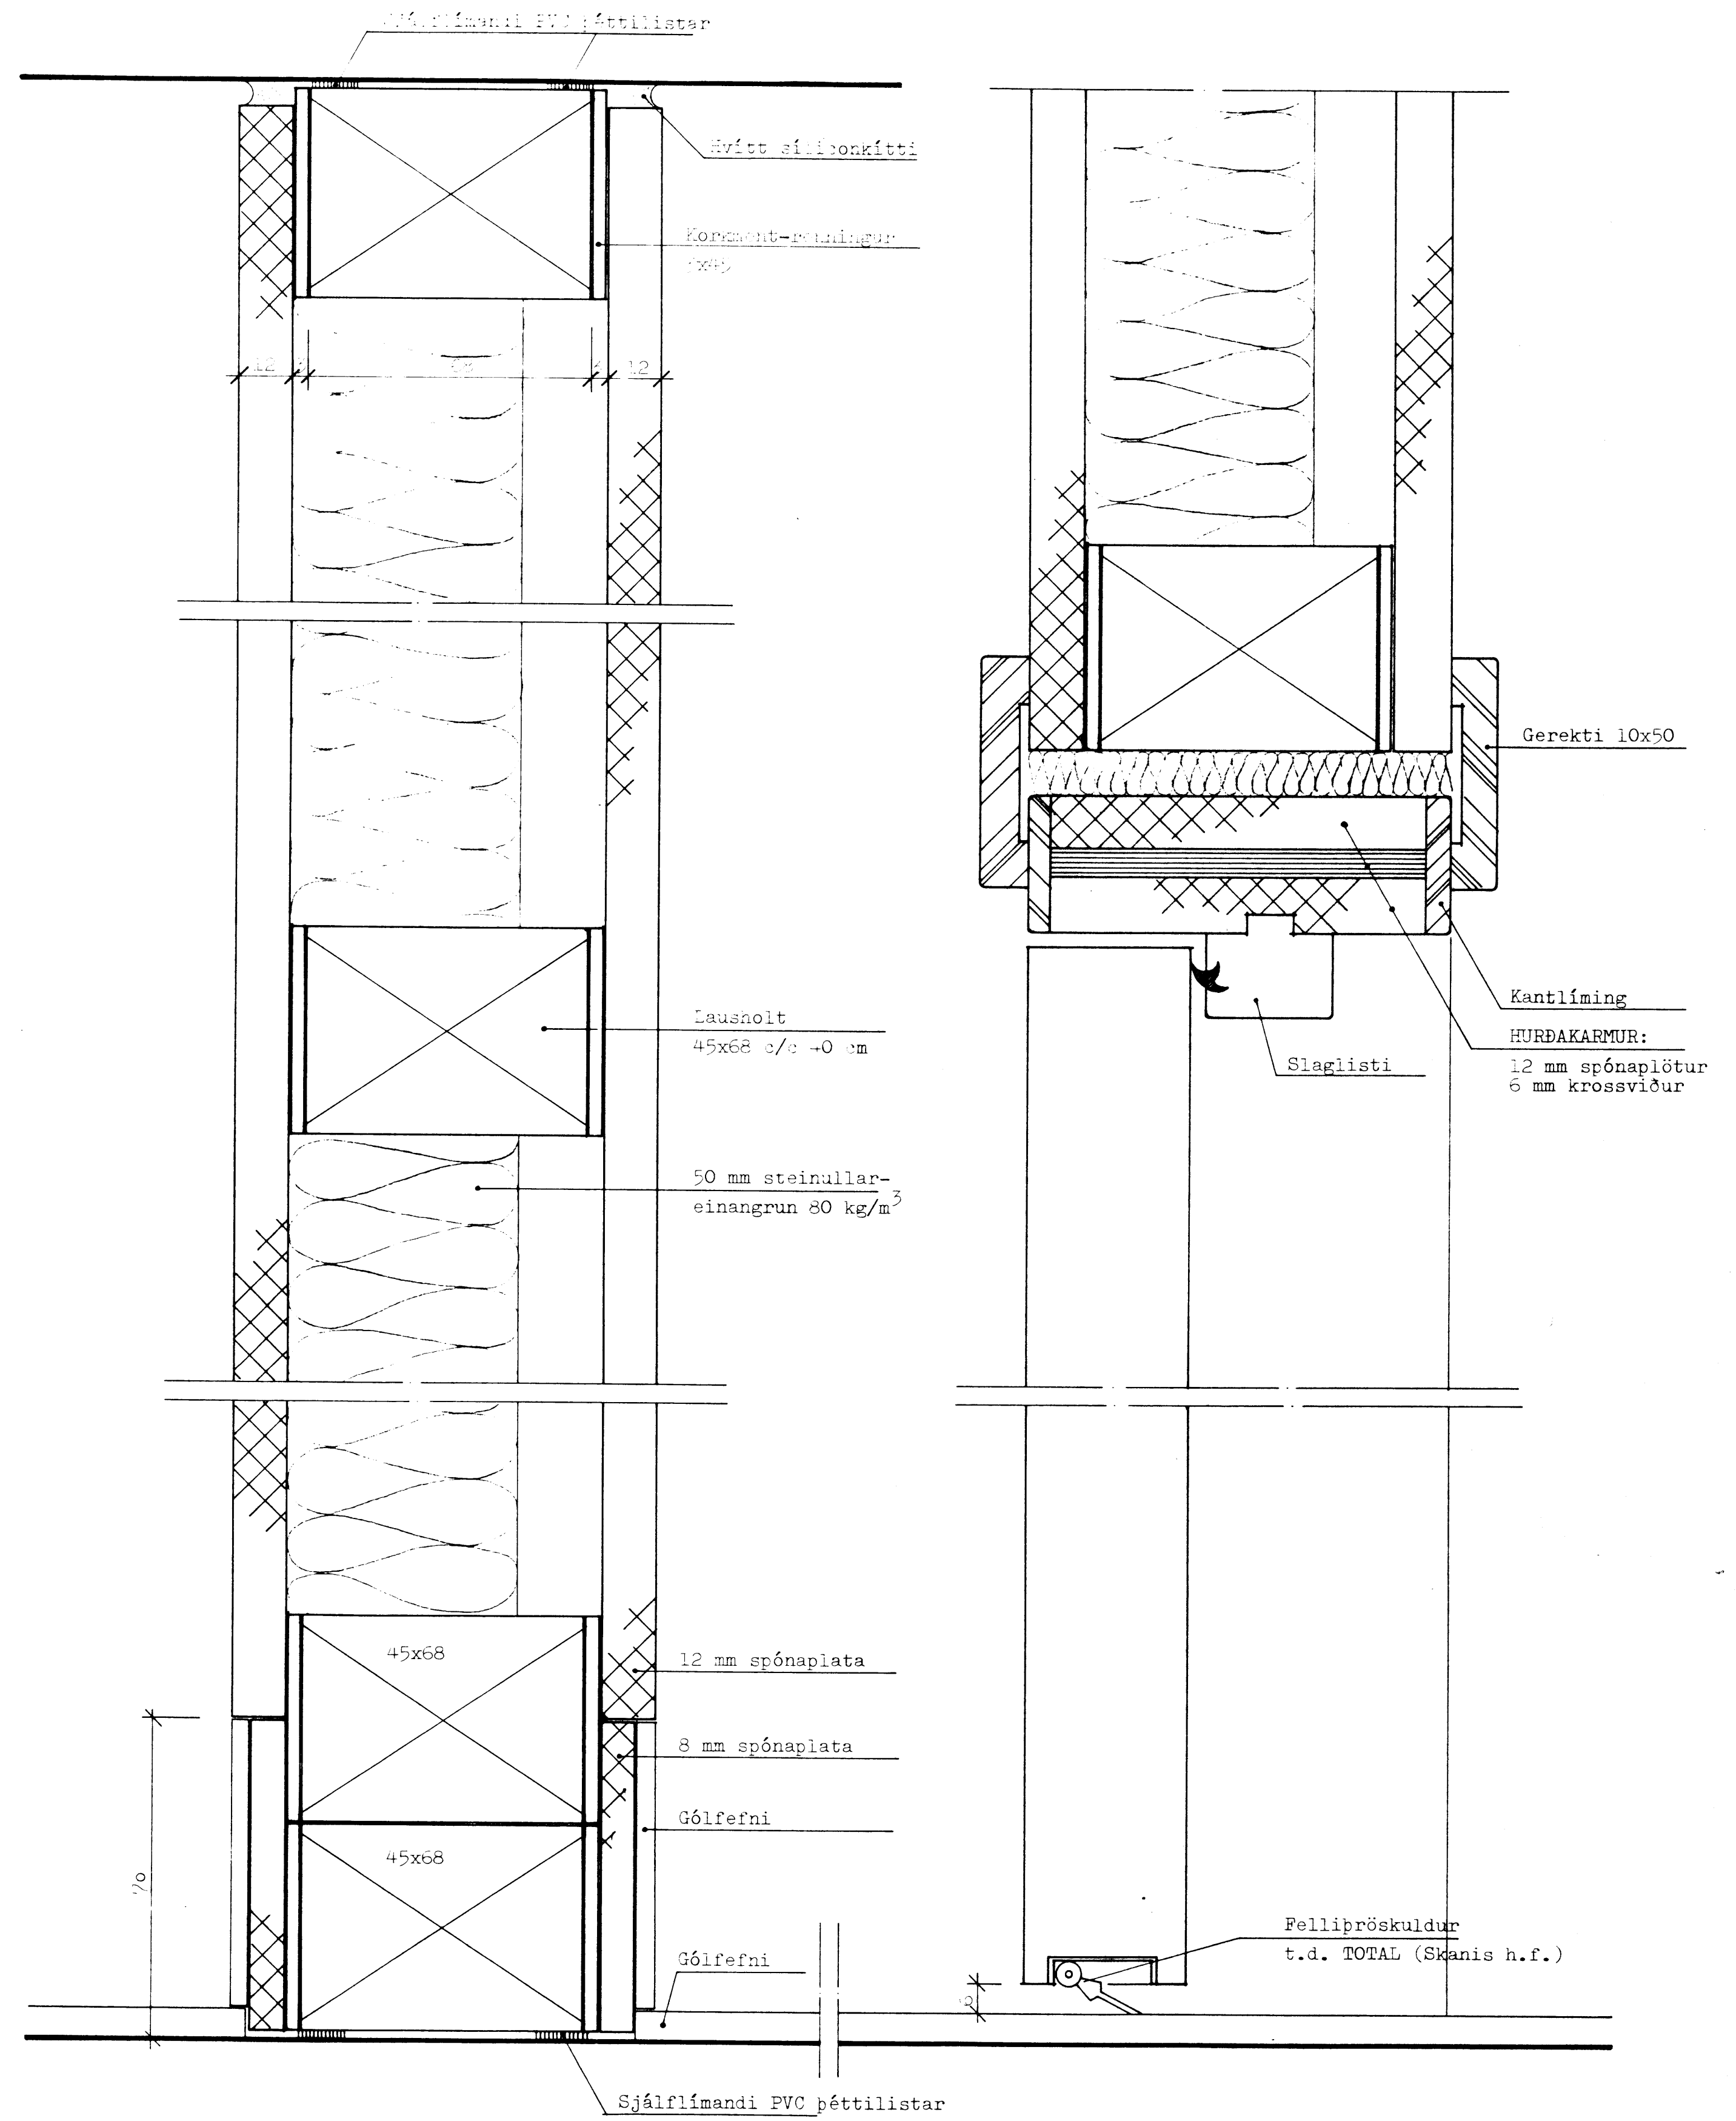

LÓÐRÉTTAR SNEIÐINGAR

<b>TEIKNISTOFA</b>		IÐÓÐIR ALDRADRA VÍÐ HRAUNBÓÐIR, VEY	
GYLFI GUÐJÓNSSON		2. AFANGI	
ARKITEKT FAI DSA		INNRETTINGATEIKNING	
SKÓLAVORUSTIG 3, 101 REYKJAVÍK SM 28740		Innveggir, hljóðeinangrandi timburveggir	
		Láréttar og lóðréttar sneiðingar	
HANNAÐ	TEKNAÐ 26/81	REYKJAVÍK	85.07.02.
KVAÐI 1:1		BREYTT	

517