


12-4-95
Jón B.

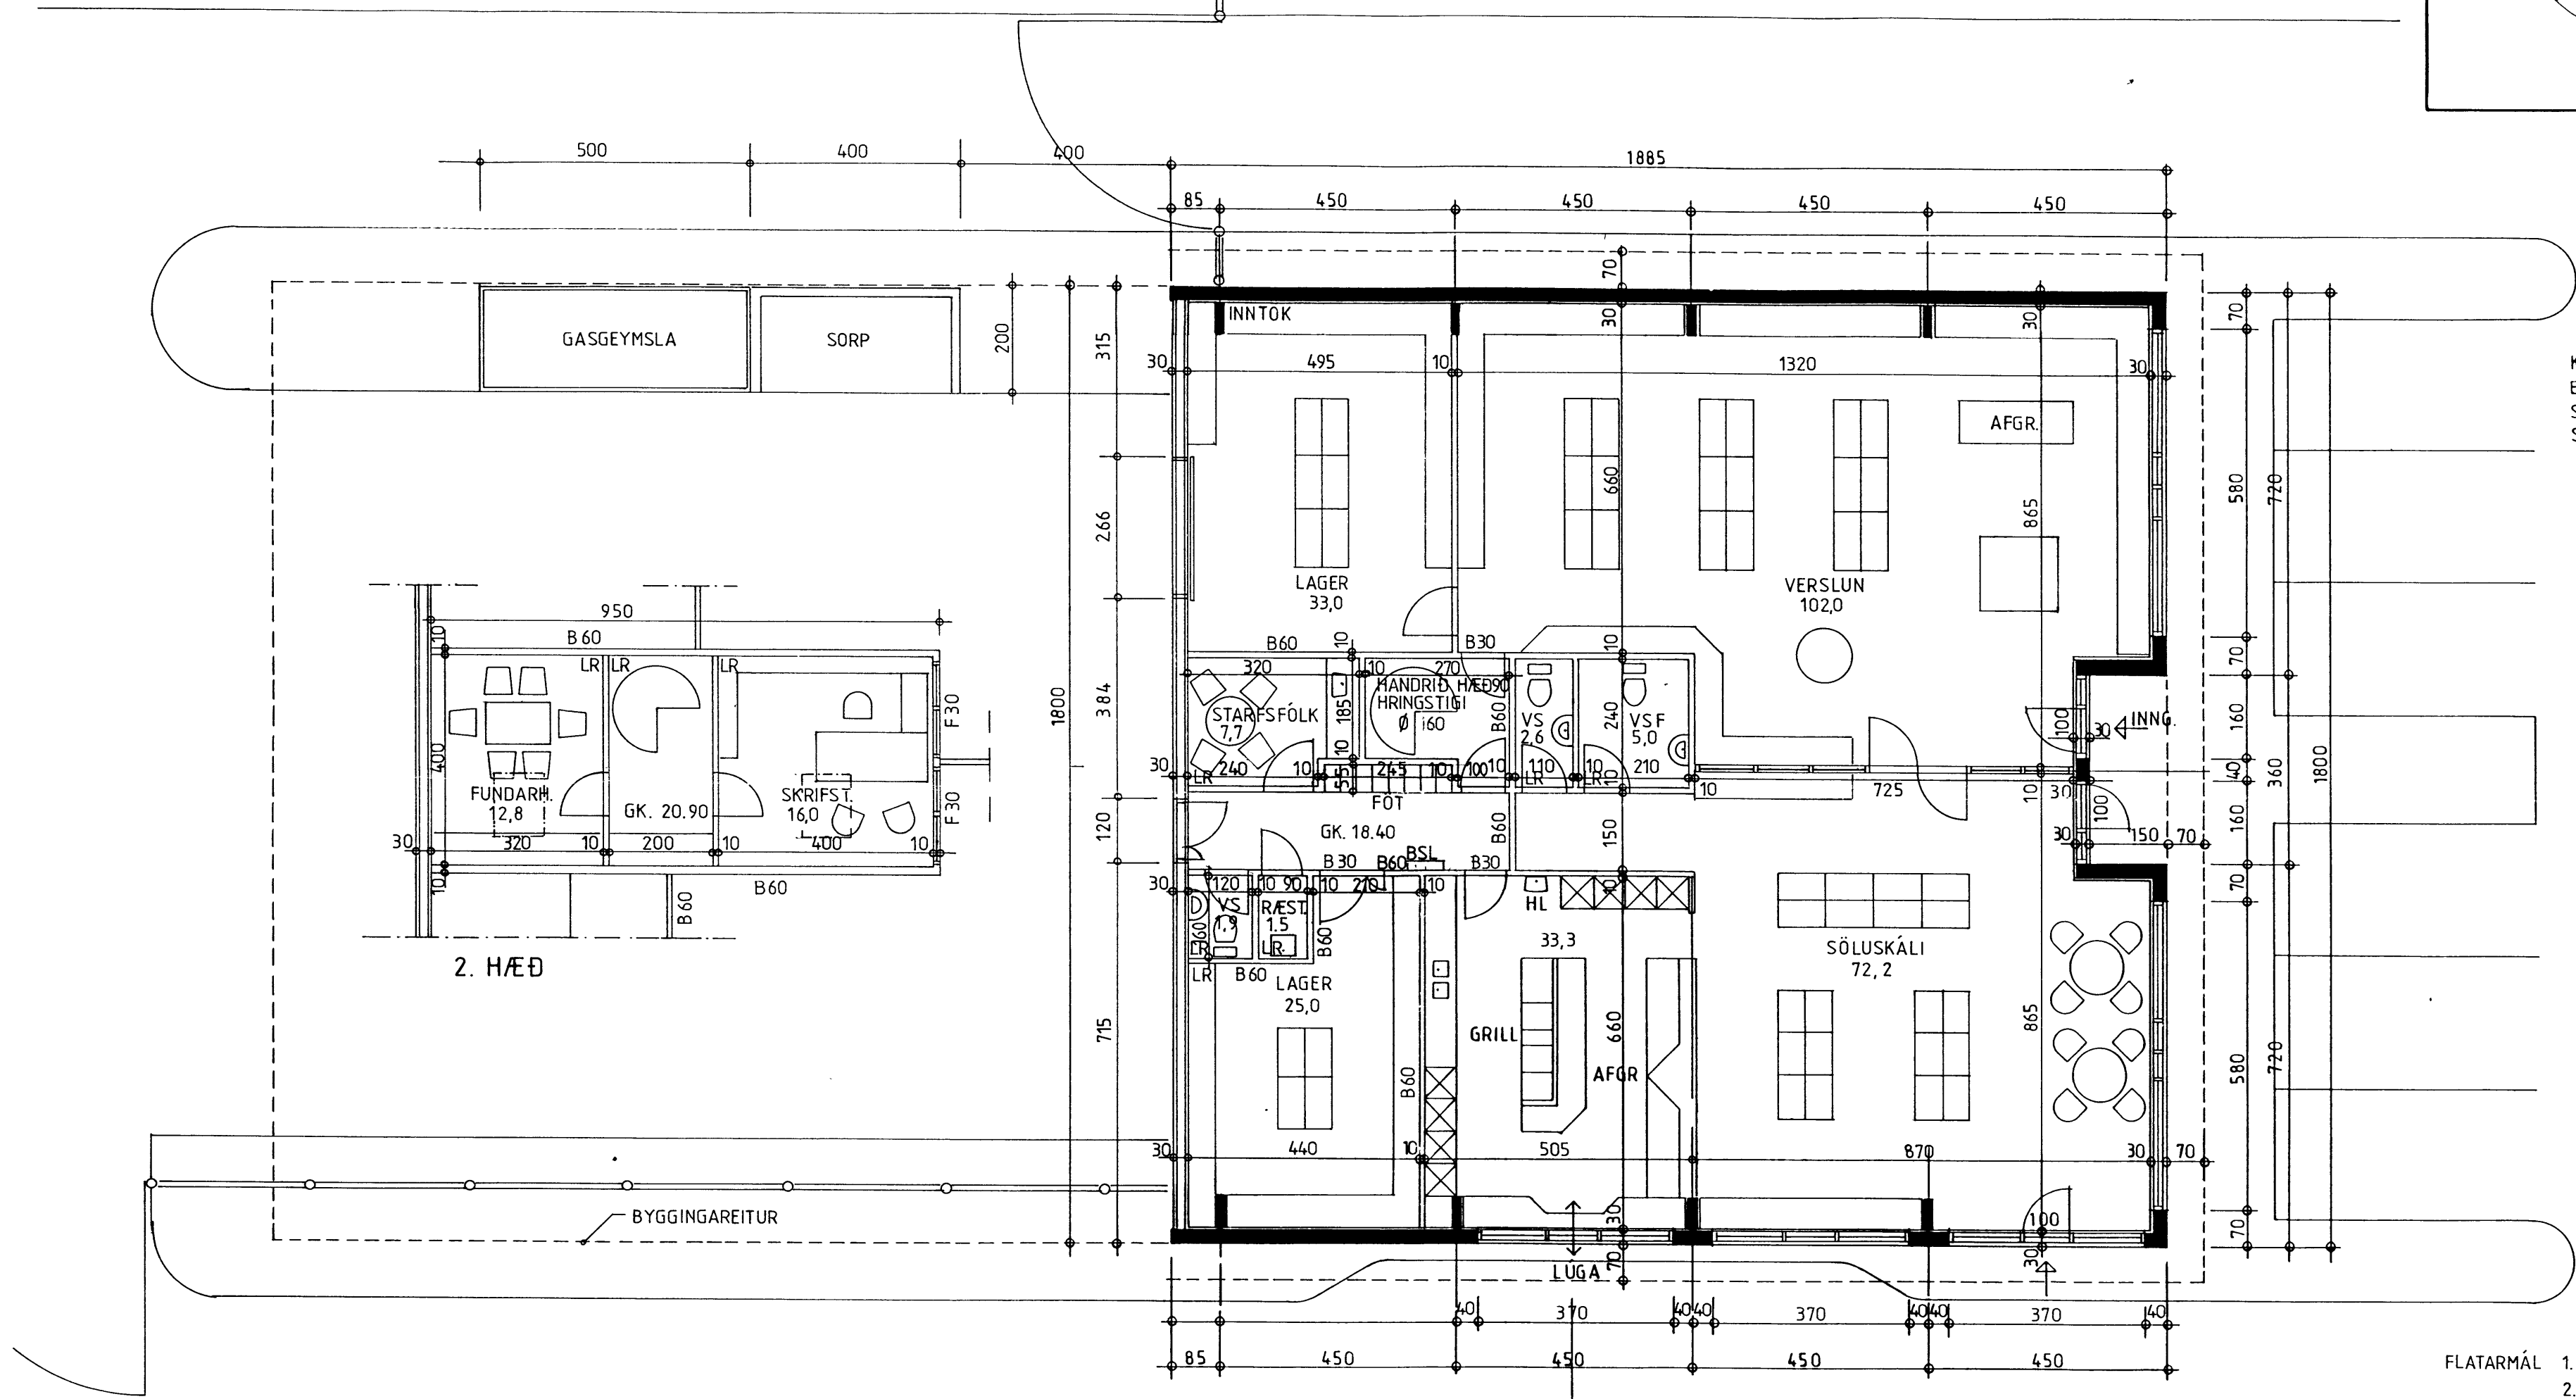


KLÆÐNING Í FLOKKI I.
BURÐARVIRKI B30.
SLÖKKVITÆKI STAÐSETT Í
SAMRÁÐI VIÐ SLÖKKVILÍÐSSTJÓRA.

FLATARMÁL	1. HÆÐ	333,9 m ²
	2. HÆÐ	39,9 m ²
		373,8 m ²
RÚMMÁL	HÚSS	1569,3 m ³

Brunamálstofnun ríkisins
SARÞYKKT

21 MARS 1995

Afri Árnason
VESTMANNÁEYJUM

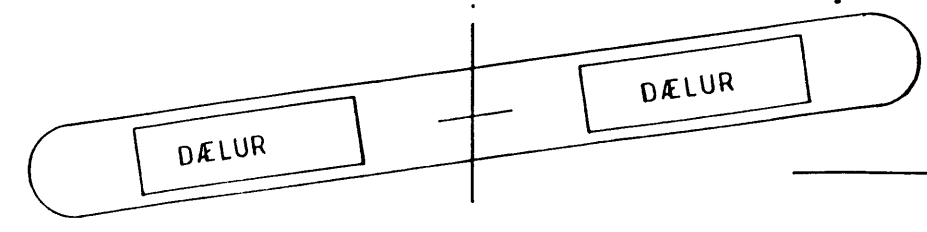

03

SKELJUNGUR HF FAXASTÍGUR 36
HAUKUR HARÐARSON ARKITEKT FAÍ
TEIKNISTOFA HÁTEIGSVEGI 7, 105 REYKJAVÍK
S: 61 19 10 F: 61 19 21

GRUNNMYND 1. HÆÐ 1:100

06. MARS 1995

Haukur Harðarson