
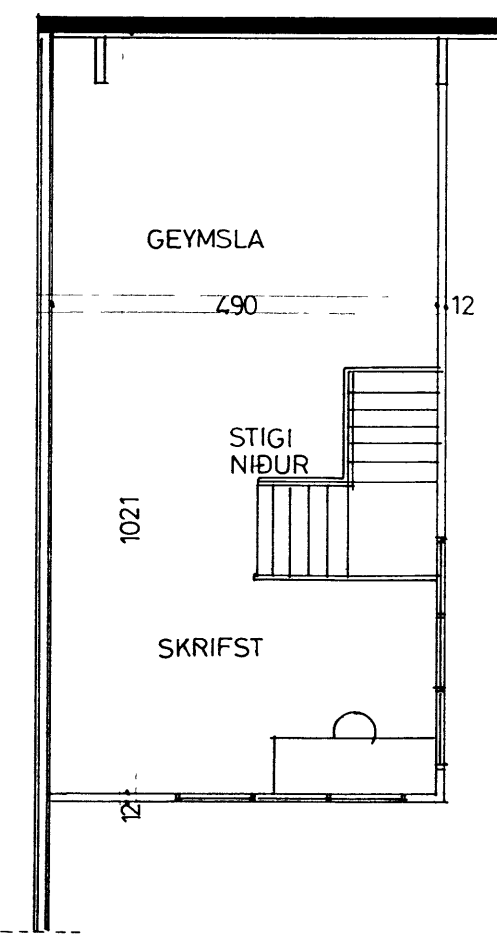


FYRIR BREYTINGAR

12-4-95
BYGGINGARHJÚL VESTMANNNAEYJUM
Jóns B

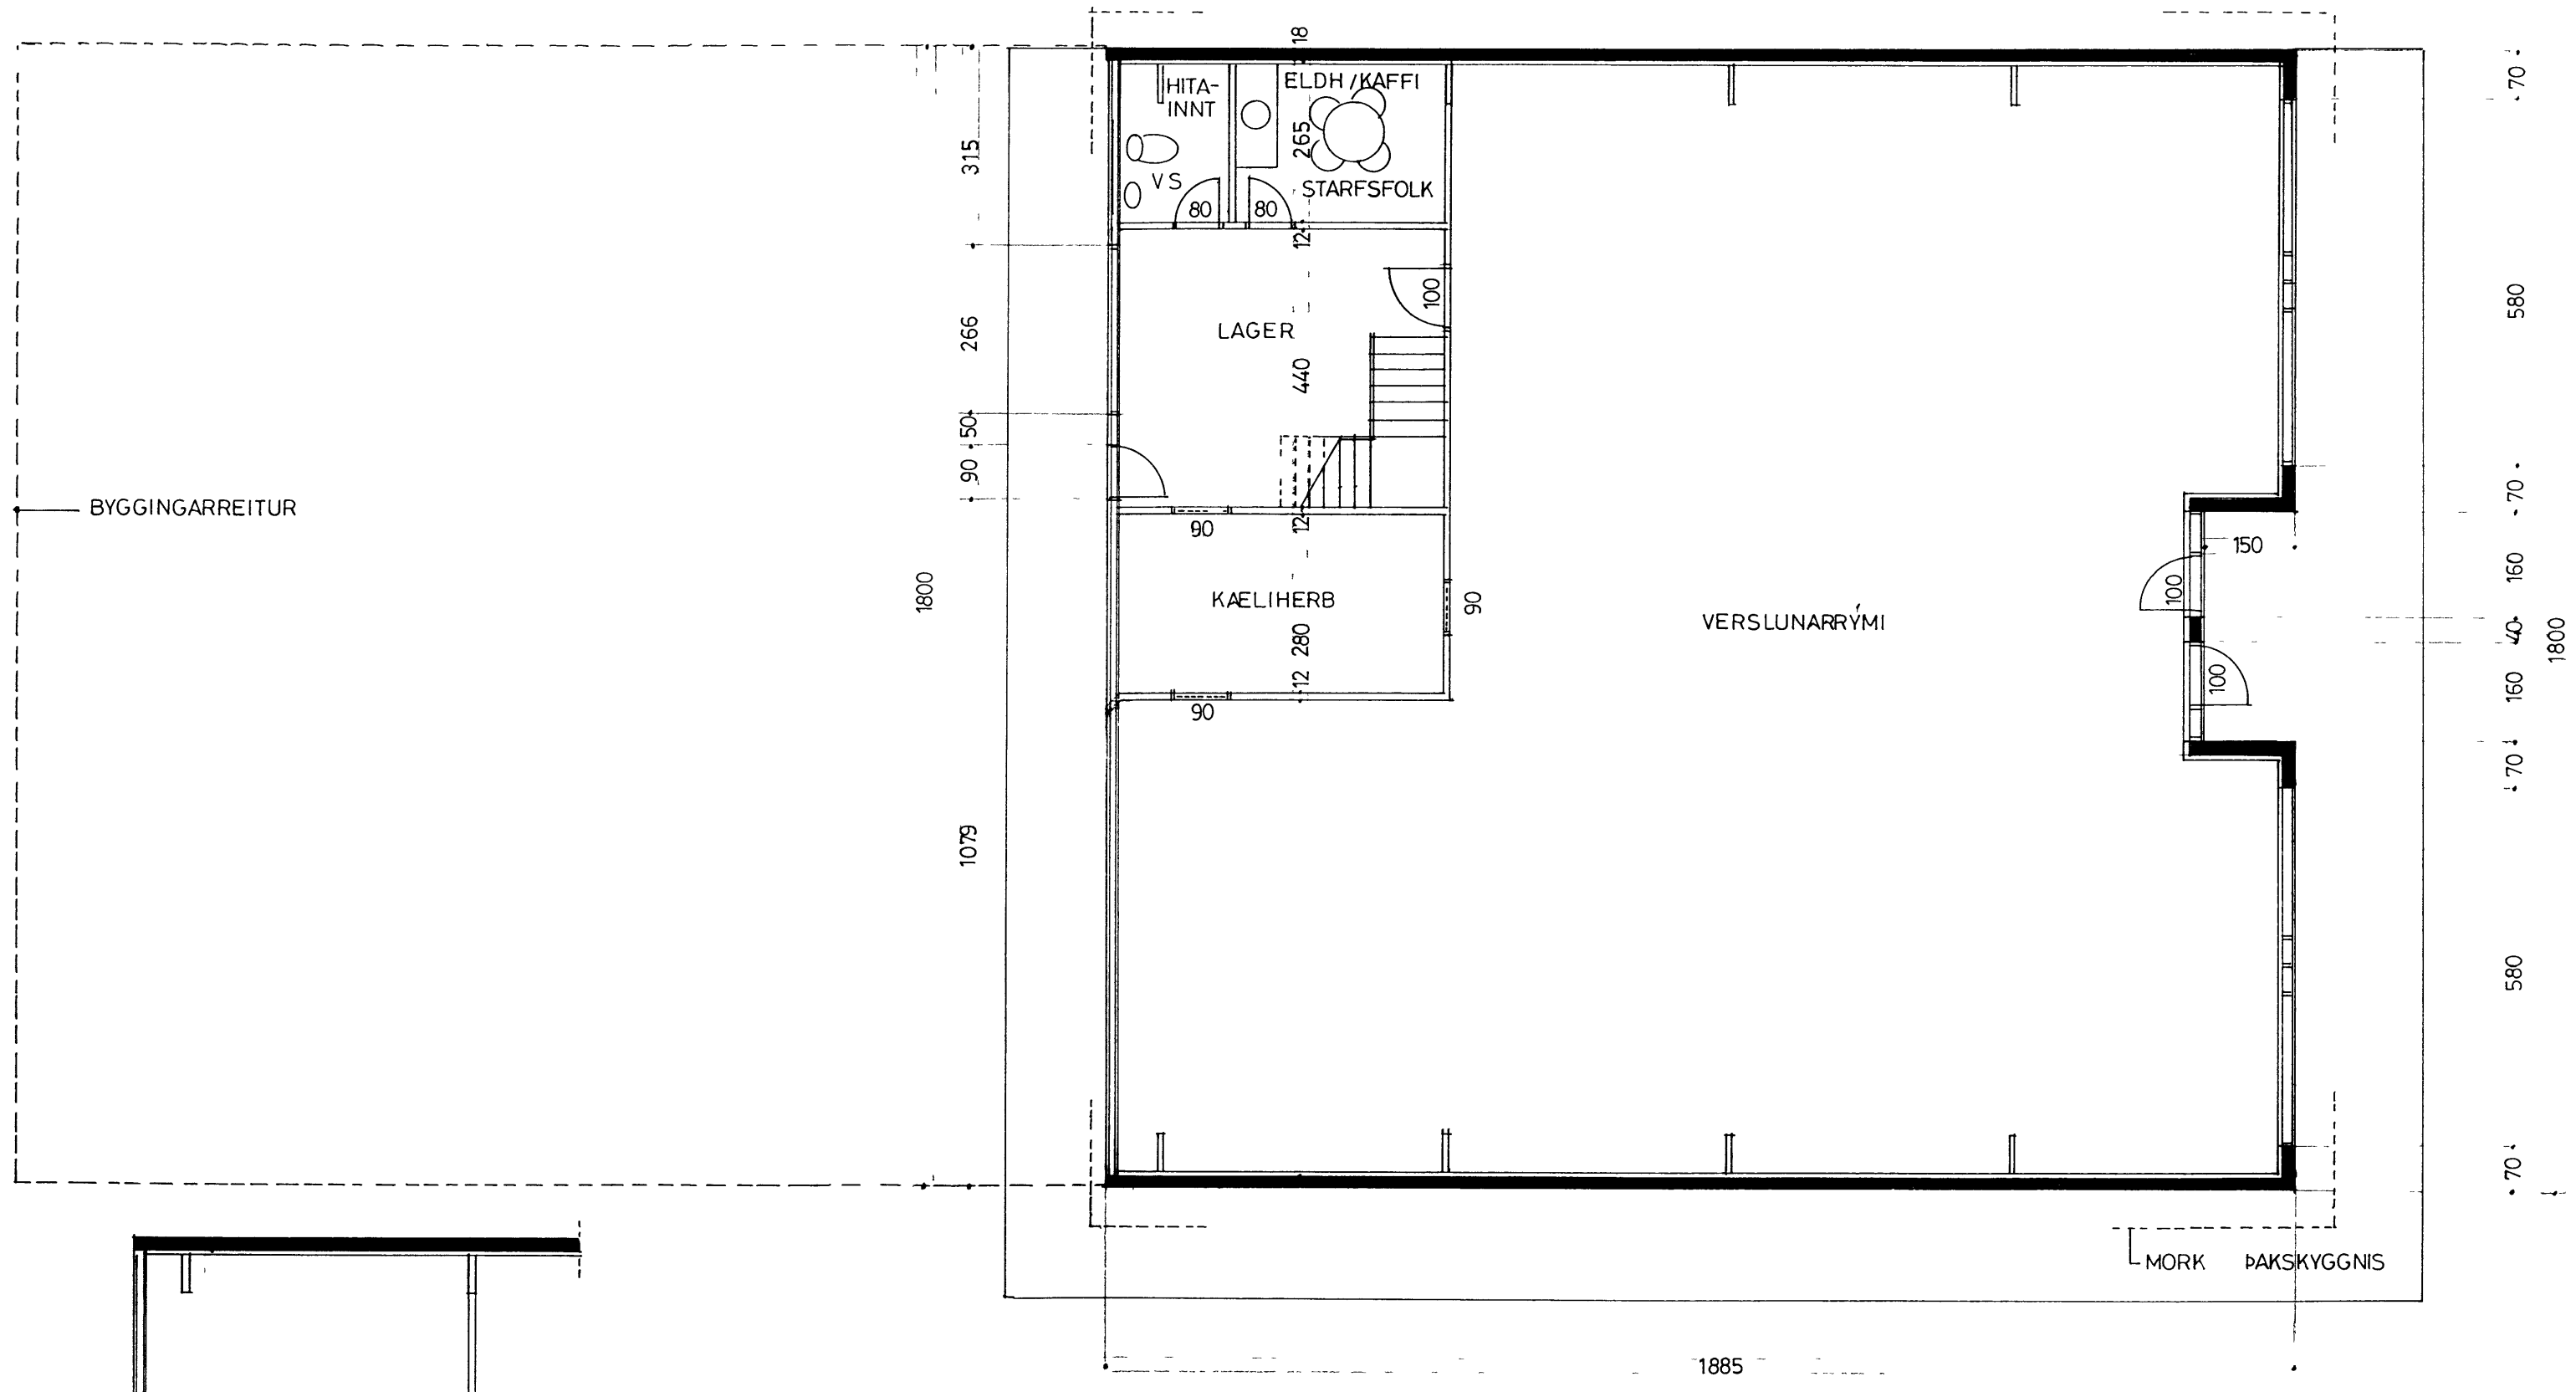

RISHÆÐ

Haukur Hardarson