


RÚMMYND M 1:50

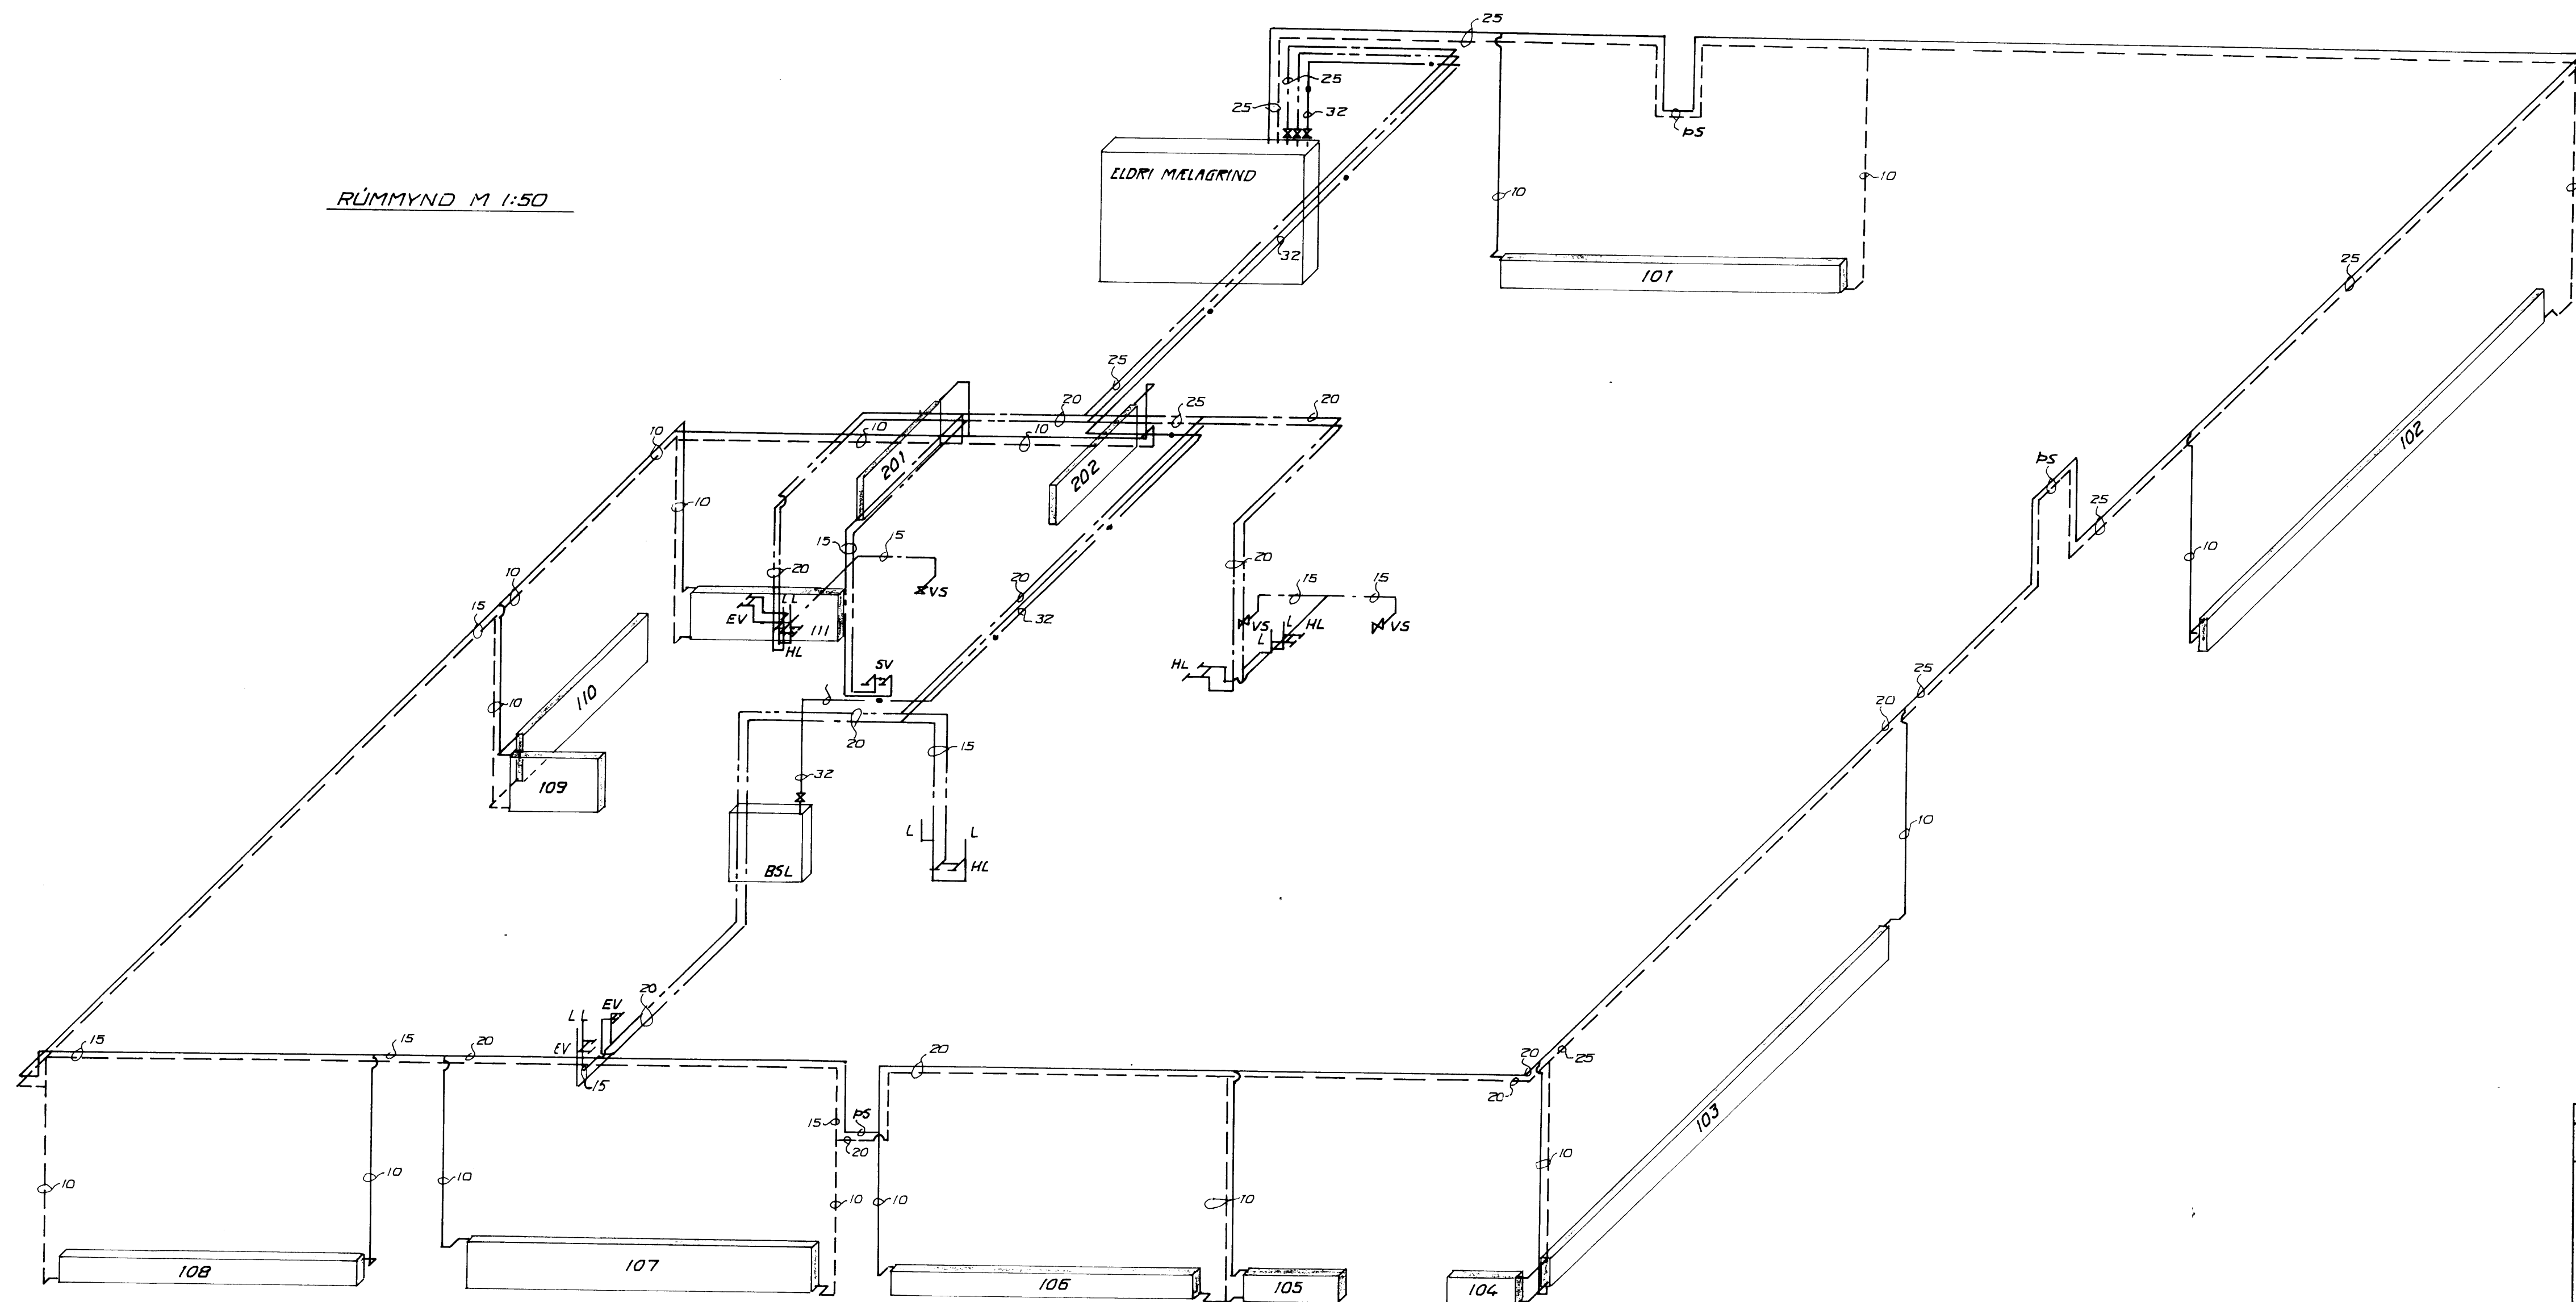

Skeljungur - Faxastíg 36, Vestmannaeyjum

OFNASKRÁ $\Delta T = 40 \text{ }^\circ\text{C}$						
Ofn nr.	Ofnastærð Heð	Lengd	Afkost Kcal/kist	Tenging	Staðsetning ofnloka	Ath.
101	600	4000	4300	A-D	Framrás	Tvöfaldir
102	300	5800	4800	B-C	Framrás	Prefaldir
103	300	5800	4800	A-D	Framrás	Prefaldir
104	300	1100	900	A-B	Bakrás	Prefaldir
105	300	1100	900	C-D	Bakrás	Prefaldir
106	300	3700	2900	B-C	Framrás	Prefaldir
107	600	3700	5800	B-C	Framrás	Prefaldir
108	600	3400	3800	A-D	Framrás	Tvöfaldir
109	700	1200	1500	A-B	Bakrás	Tvöfaldir
110	500	2000	1500	A-B	Framrás	Tvöfaldir
111	600	2000	1000	C-D	Bakrás	Einfaldir
201	500	1200	850	A-B	Framrás	Tvöfaldir
202	500	1200	1050	C-D	Framrás	Tvöfaldir
Samtals:			33500			

SJÁ SKÝRINGAR Á TEIKN. NR. 3-01

**FERILL** VERKFRÆÐISTOFAN FERILL HF. F.R.V.  
MÖRKIN 1 - 108 REYKJAVÍK  
SÍMI: 91-688570 - FAX: 91-689084

**SKELJUNGUR h.f.**  
FAXASTÍGUR 36, VESTMANNAEYJUM

RÚMMYND VATNS- OG HITLAGNA  
MELAGRIND. OFNASKRÁ

HANNAÐ	SAMP	KT
TEIKNAD	MKV	
DAGS		
BR	DAGS	