

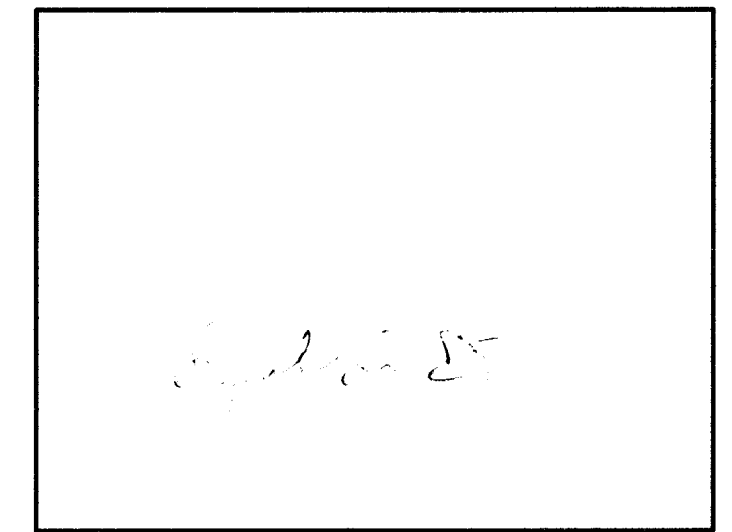


# FAXASTÍGUR 6. 900 VESTMANNAEYJAR


Afstöðunynd Mkv. 1:500

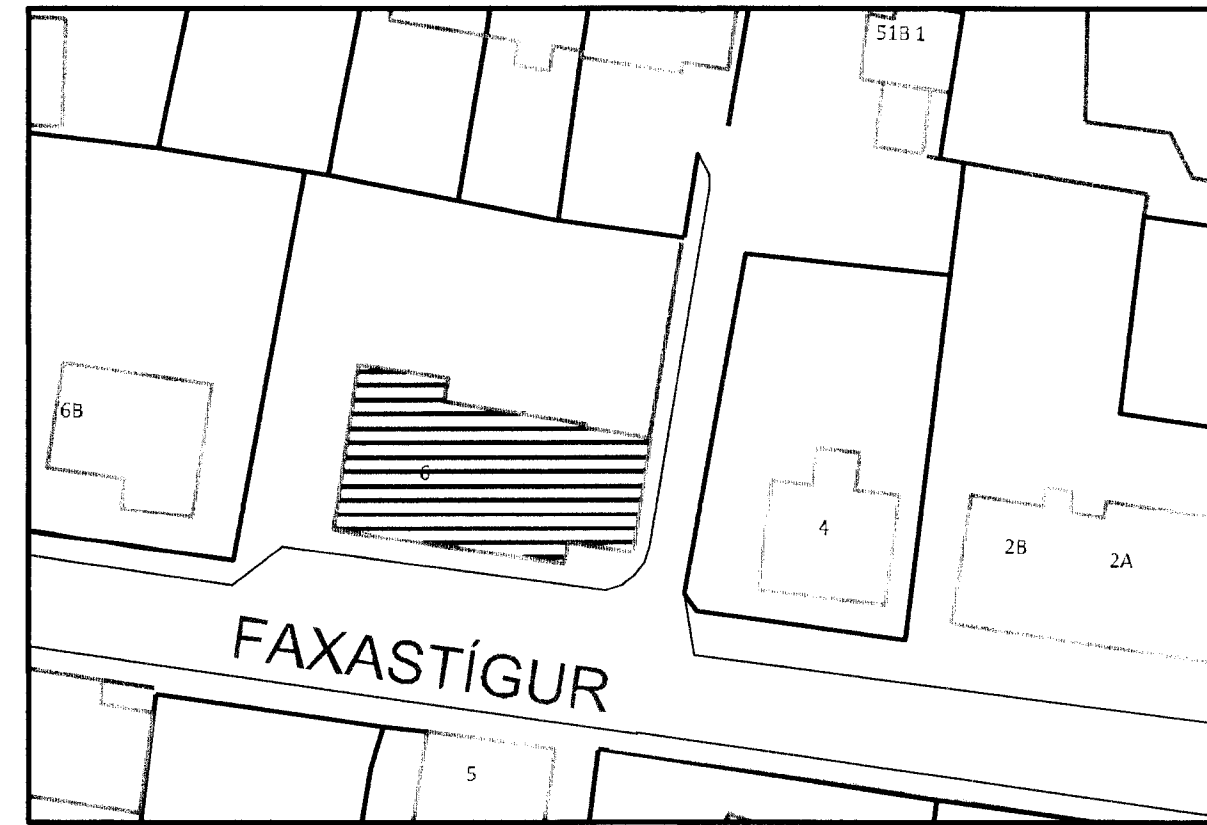


Grunnmynd 1. hæð Mkv. 1:100

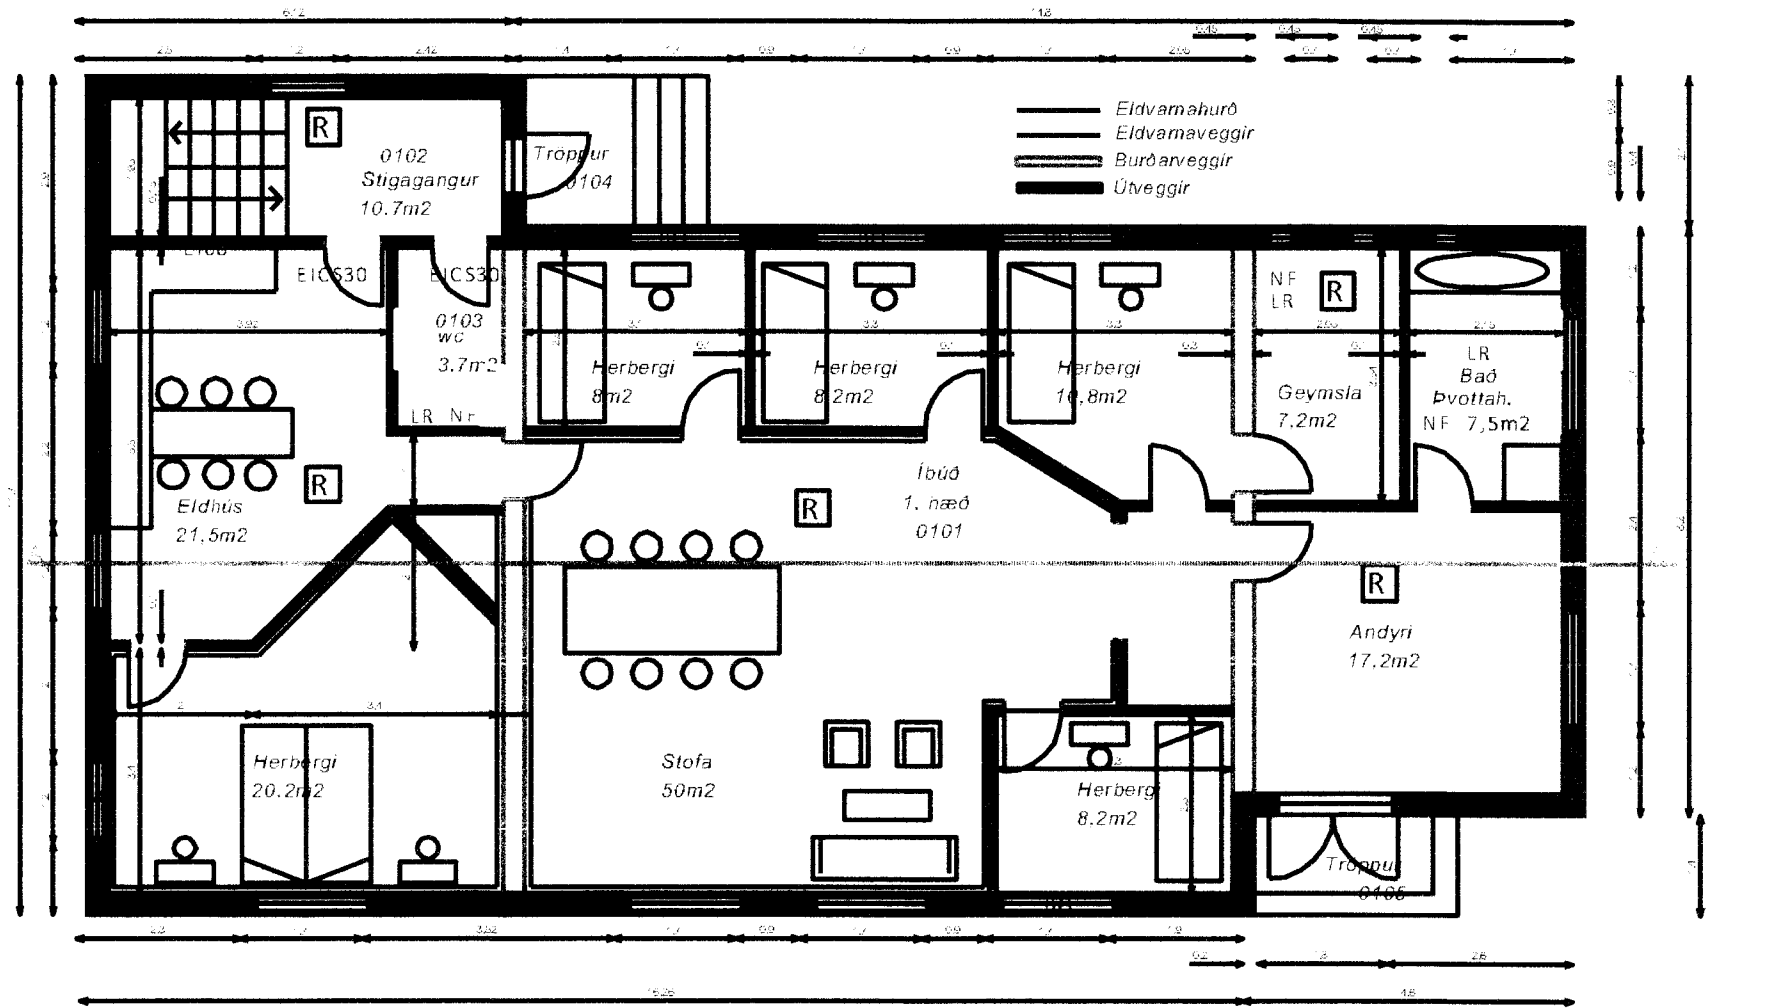


Grunnmynd 2. hæð Mkv. 1:100

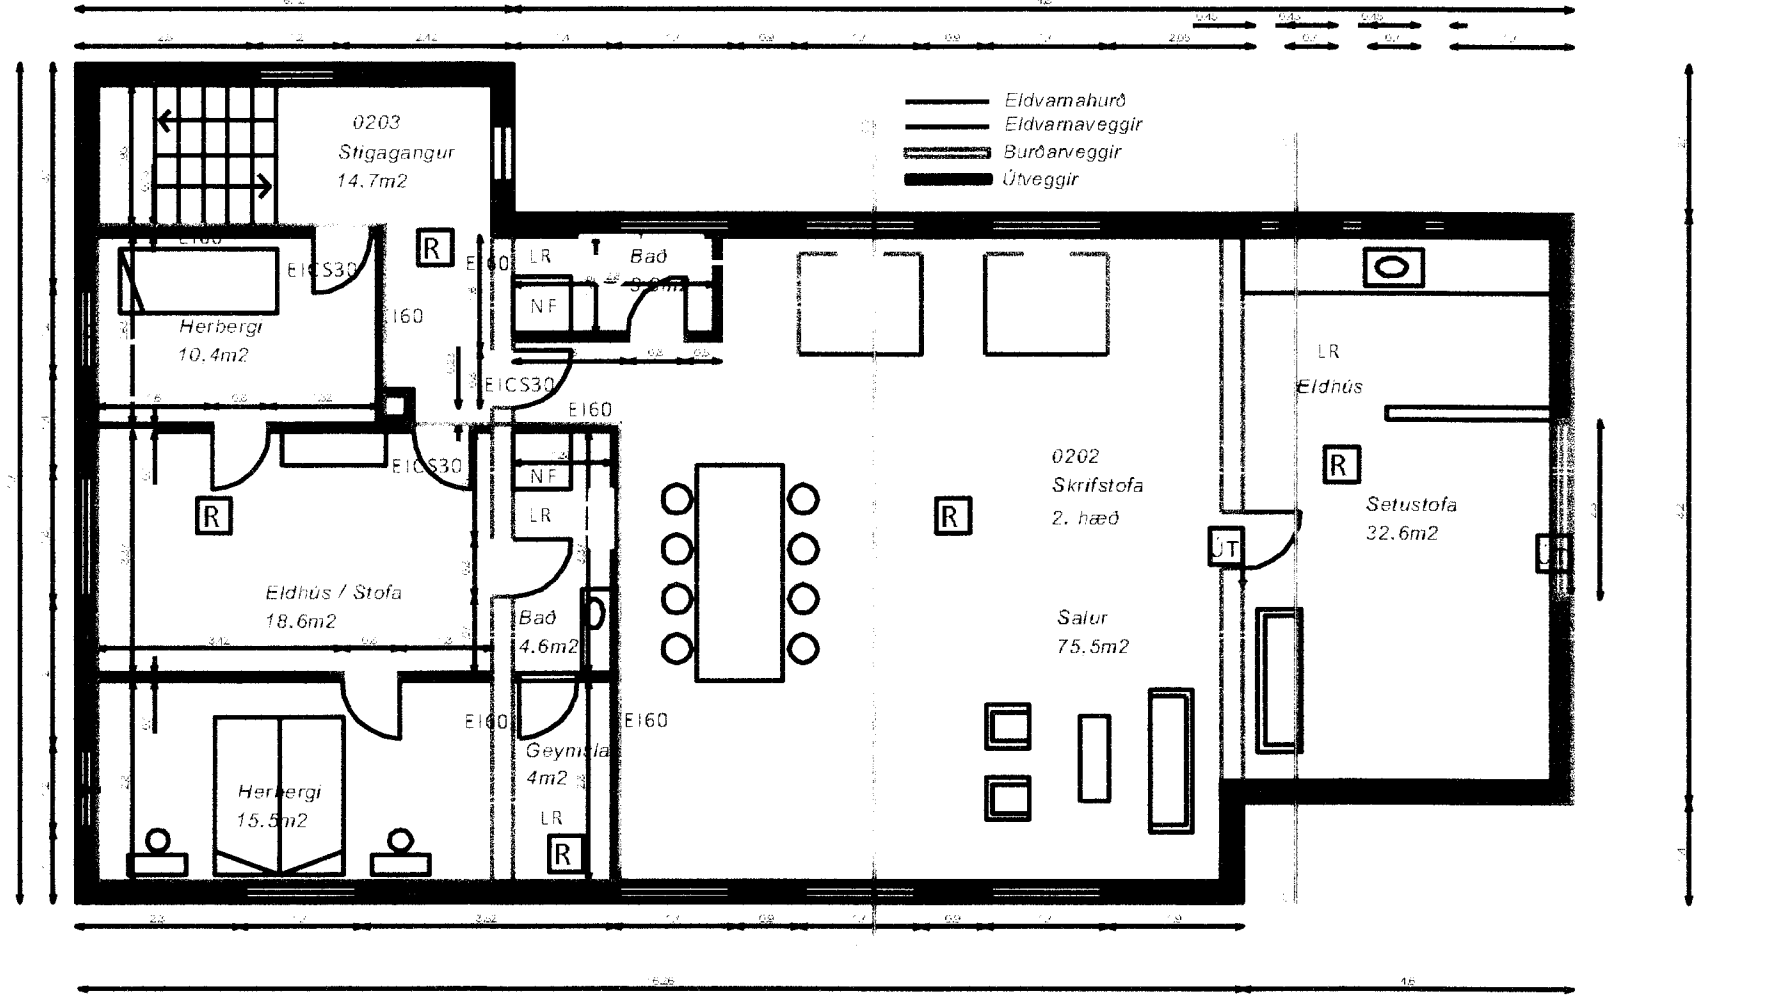


Þversnið B-B Mkv. 1:100

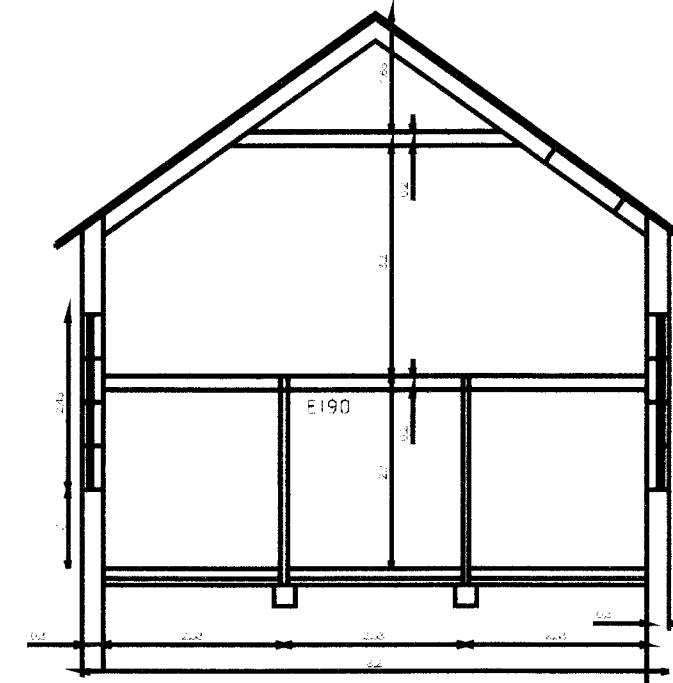

Þversnið C-C Mkv. 1:100

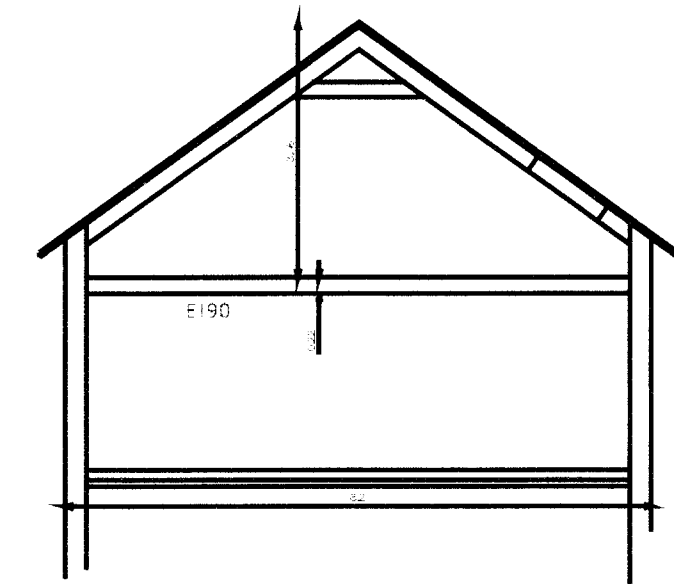

Langsnið A-A Mkv. 1:100

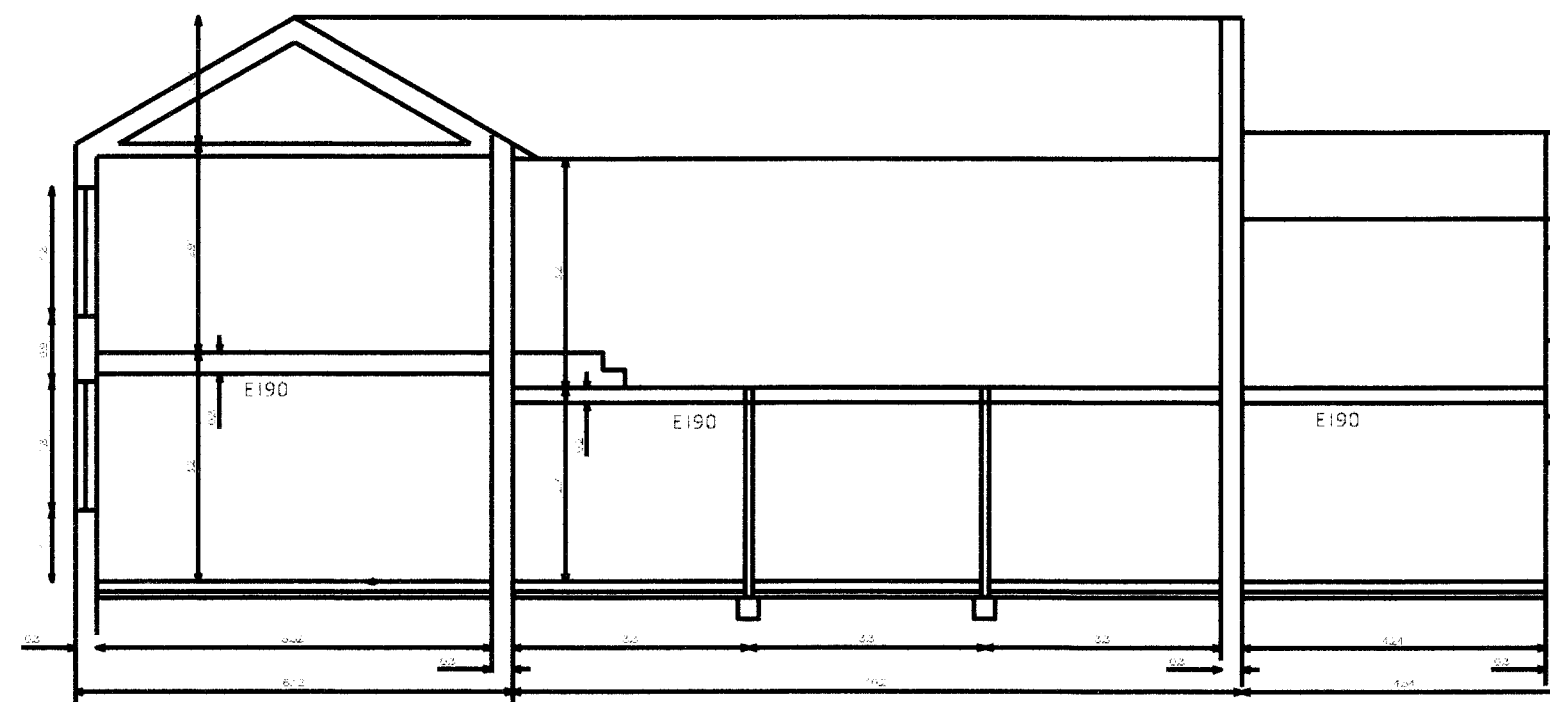

Faxastígur 6. Vestmannaeyjar		
Landnúmer 160607		
Úppskipting		
Lokun	Rými	Notkun texti
A	0101	Íbúð
A	0102	Stigagangur
A	0103	Wc
A	0201	Íbúð - gíslakali
A	0202	Skrifstofa
A	0203	Stigagangur

**Faxastígur 6.**  
900 Vestmannaeyjar

Breytt notkun  
húsnæðis

Mælikvarði 1:100 A2  
Dagsetning 29.10.2013  
Blað nr. 1