


Sigurðsson



NORÐURHLIÐ

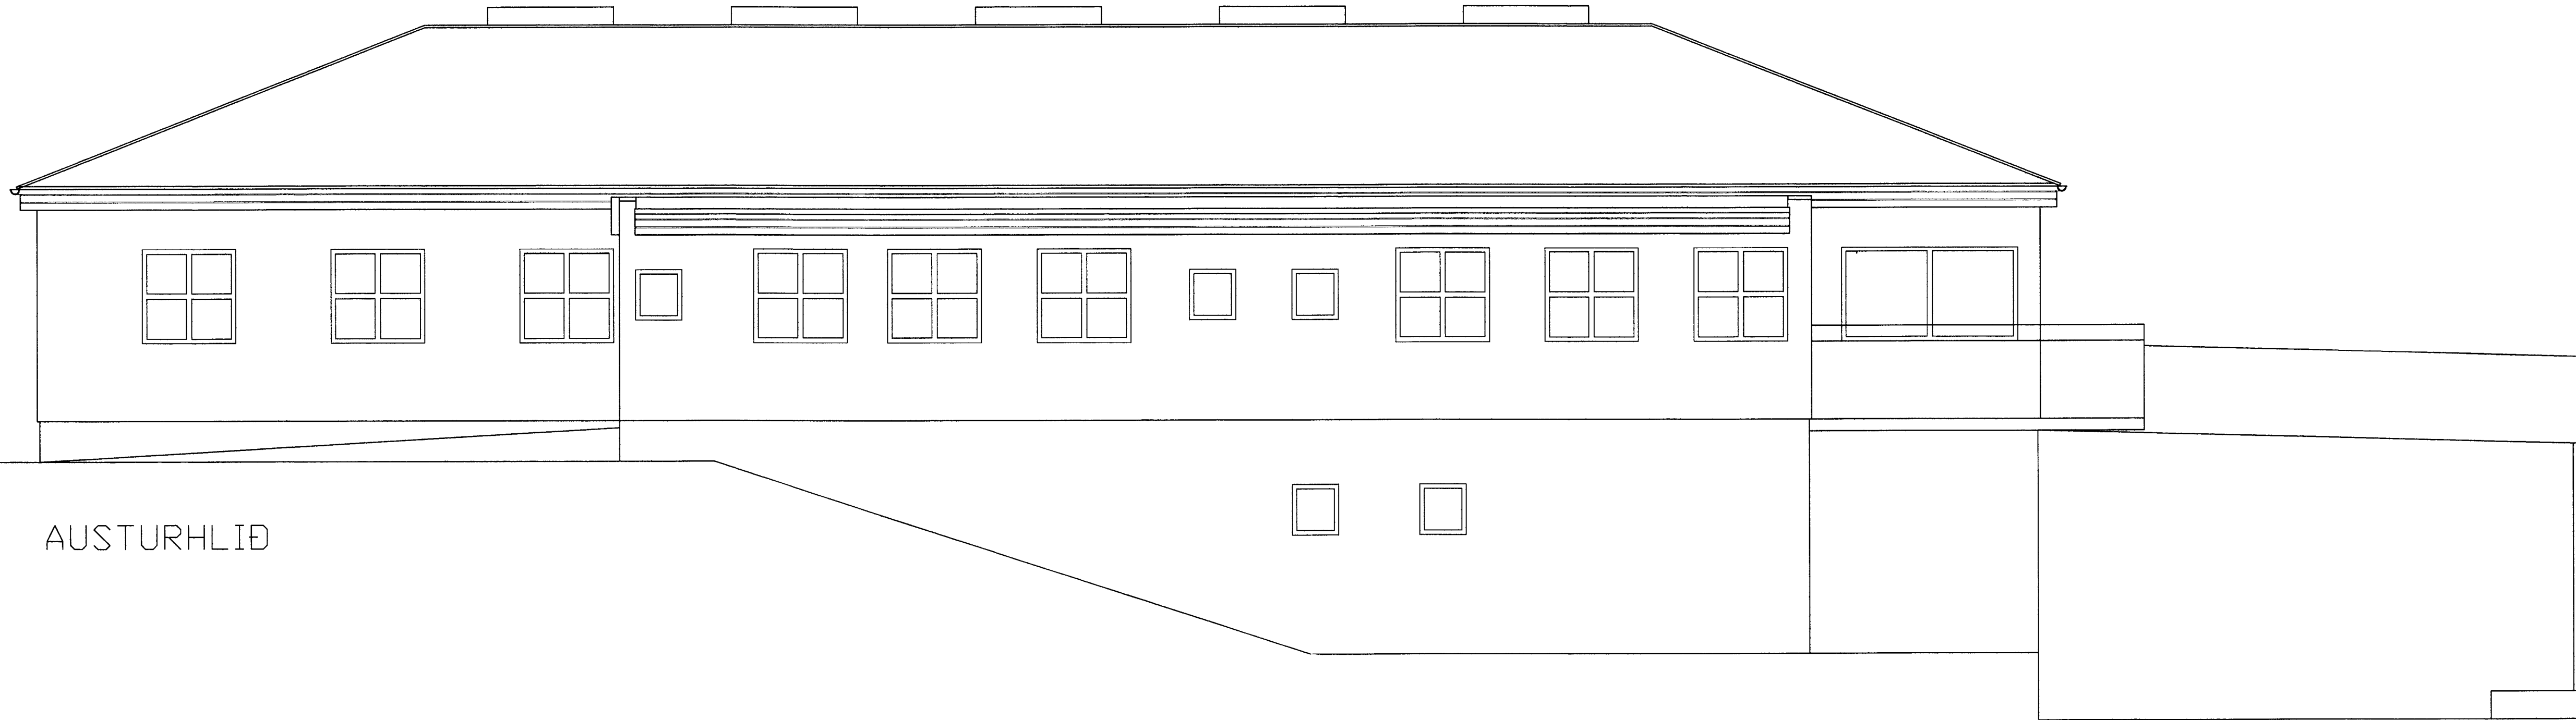

AUSTURHLIÐ

NR	DAGS.	BREYTING
A	14.08.12	VÖRULYFTA
B	MARS 14	ÞAKI LYFT, STÉKKUN Í VESTUR
C	JULÍ 14	HURÐ, STÖDVEGGUR FYRIR NORÐAN
D	NÓV.14	ÞAKKASSAR
E		
F		
G		
H		

SKÝRINGAR

Empty space for notes or specifications.

Teiknistofa PZ ehf
Ráðgjafarverkfræðipjónusta



Kirkjuvegi 23 900 Vestmannaeyjum Sími 481-2711 Fax-481-3076
Heimasíða <http://www.teiknistofa.is> Netfang pz@teiknistofa.is

Verkheiti
FAXASTÍGUR 38 VESTMANNAEYJUM
SKÁTAHEIMILI, VIÐBYGGING

Verkefni
ÚTLIT NORÐUR- OG AUSTURHLIÐAR

Dags.	Hannað	Verk.nr	Mælikvarði
MARS 12	PZ	8231-1	1:50
Yfirarið	Teiknað	Teikn.nr	Breyting
	EA	106	D
Samþykkt			