



VESTUR

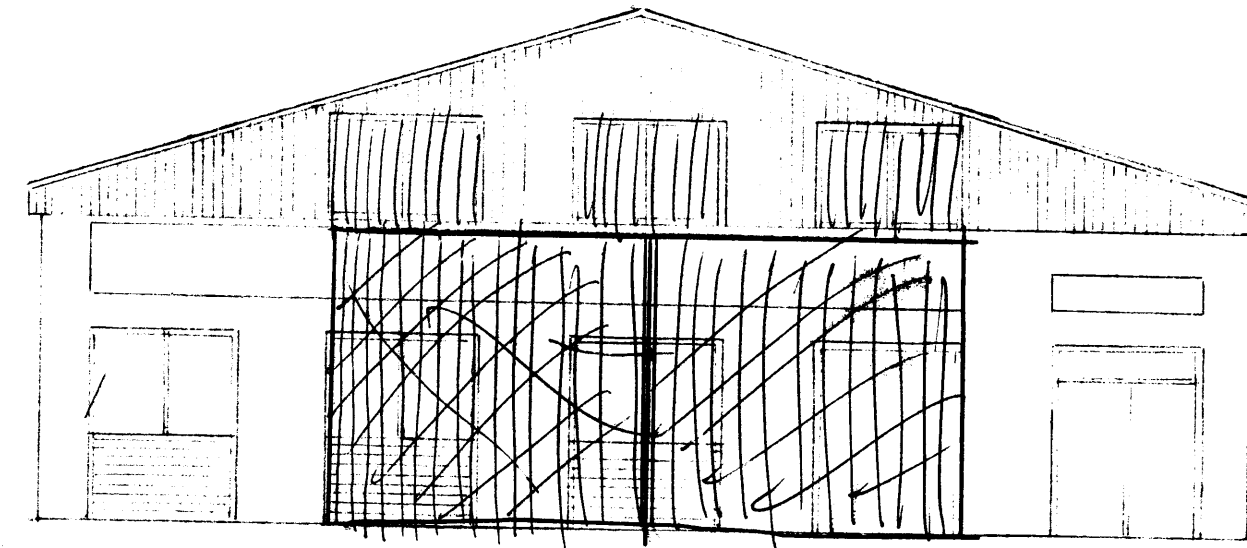


NORÐUR


Þyrtisparn um burd að norðan?

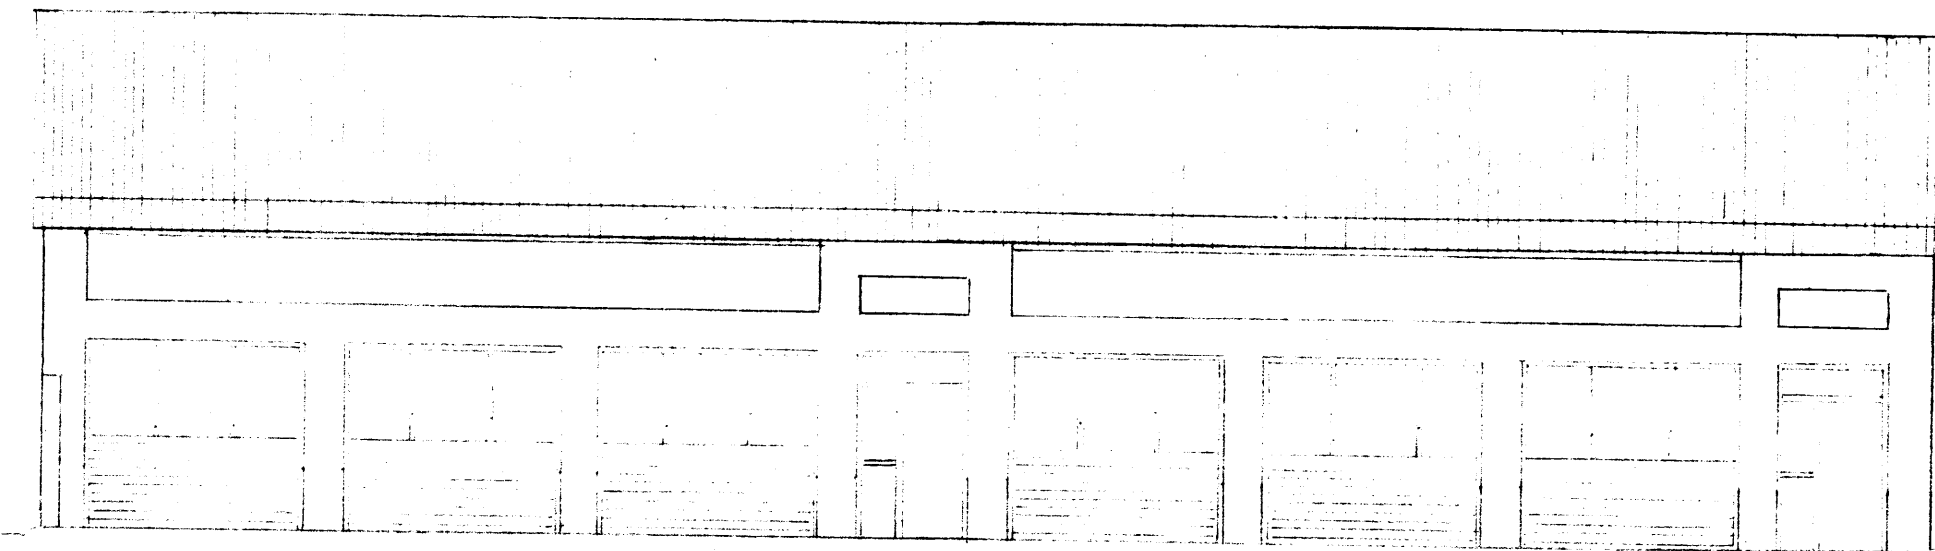


AUSTUR

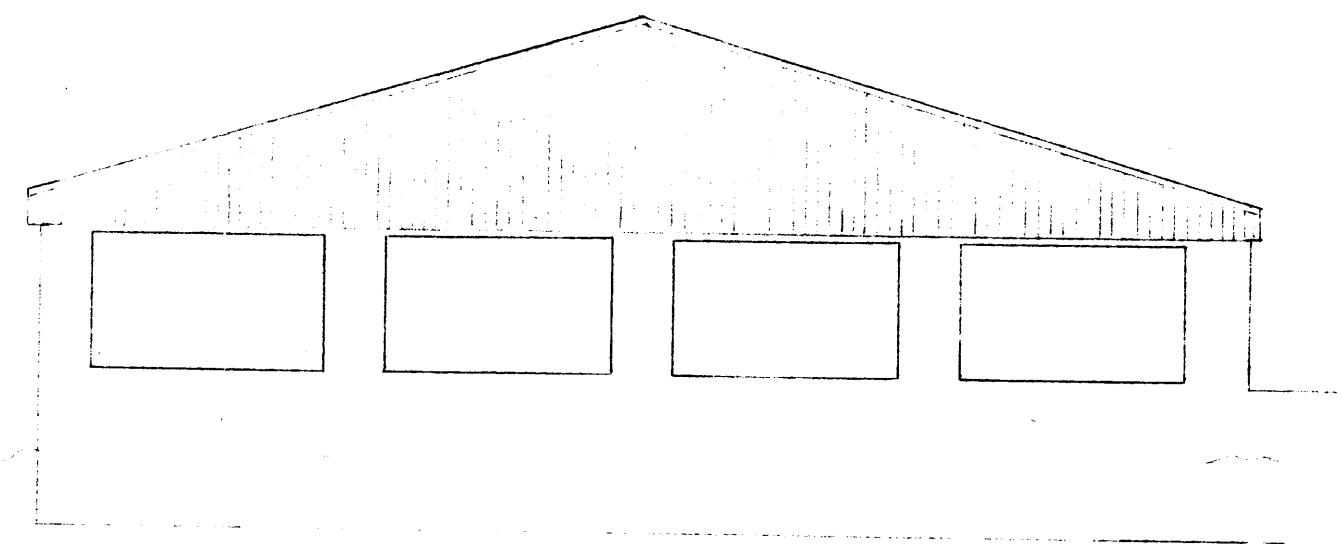

SUDUR

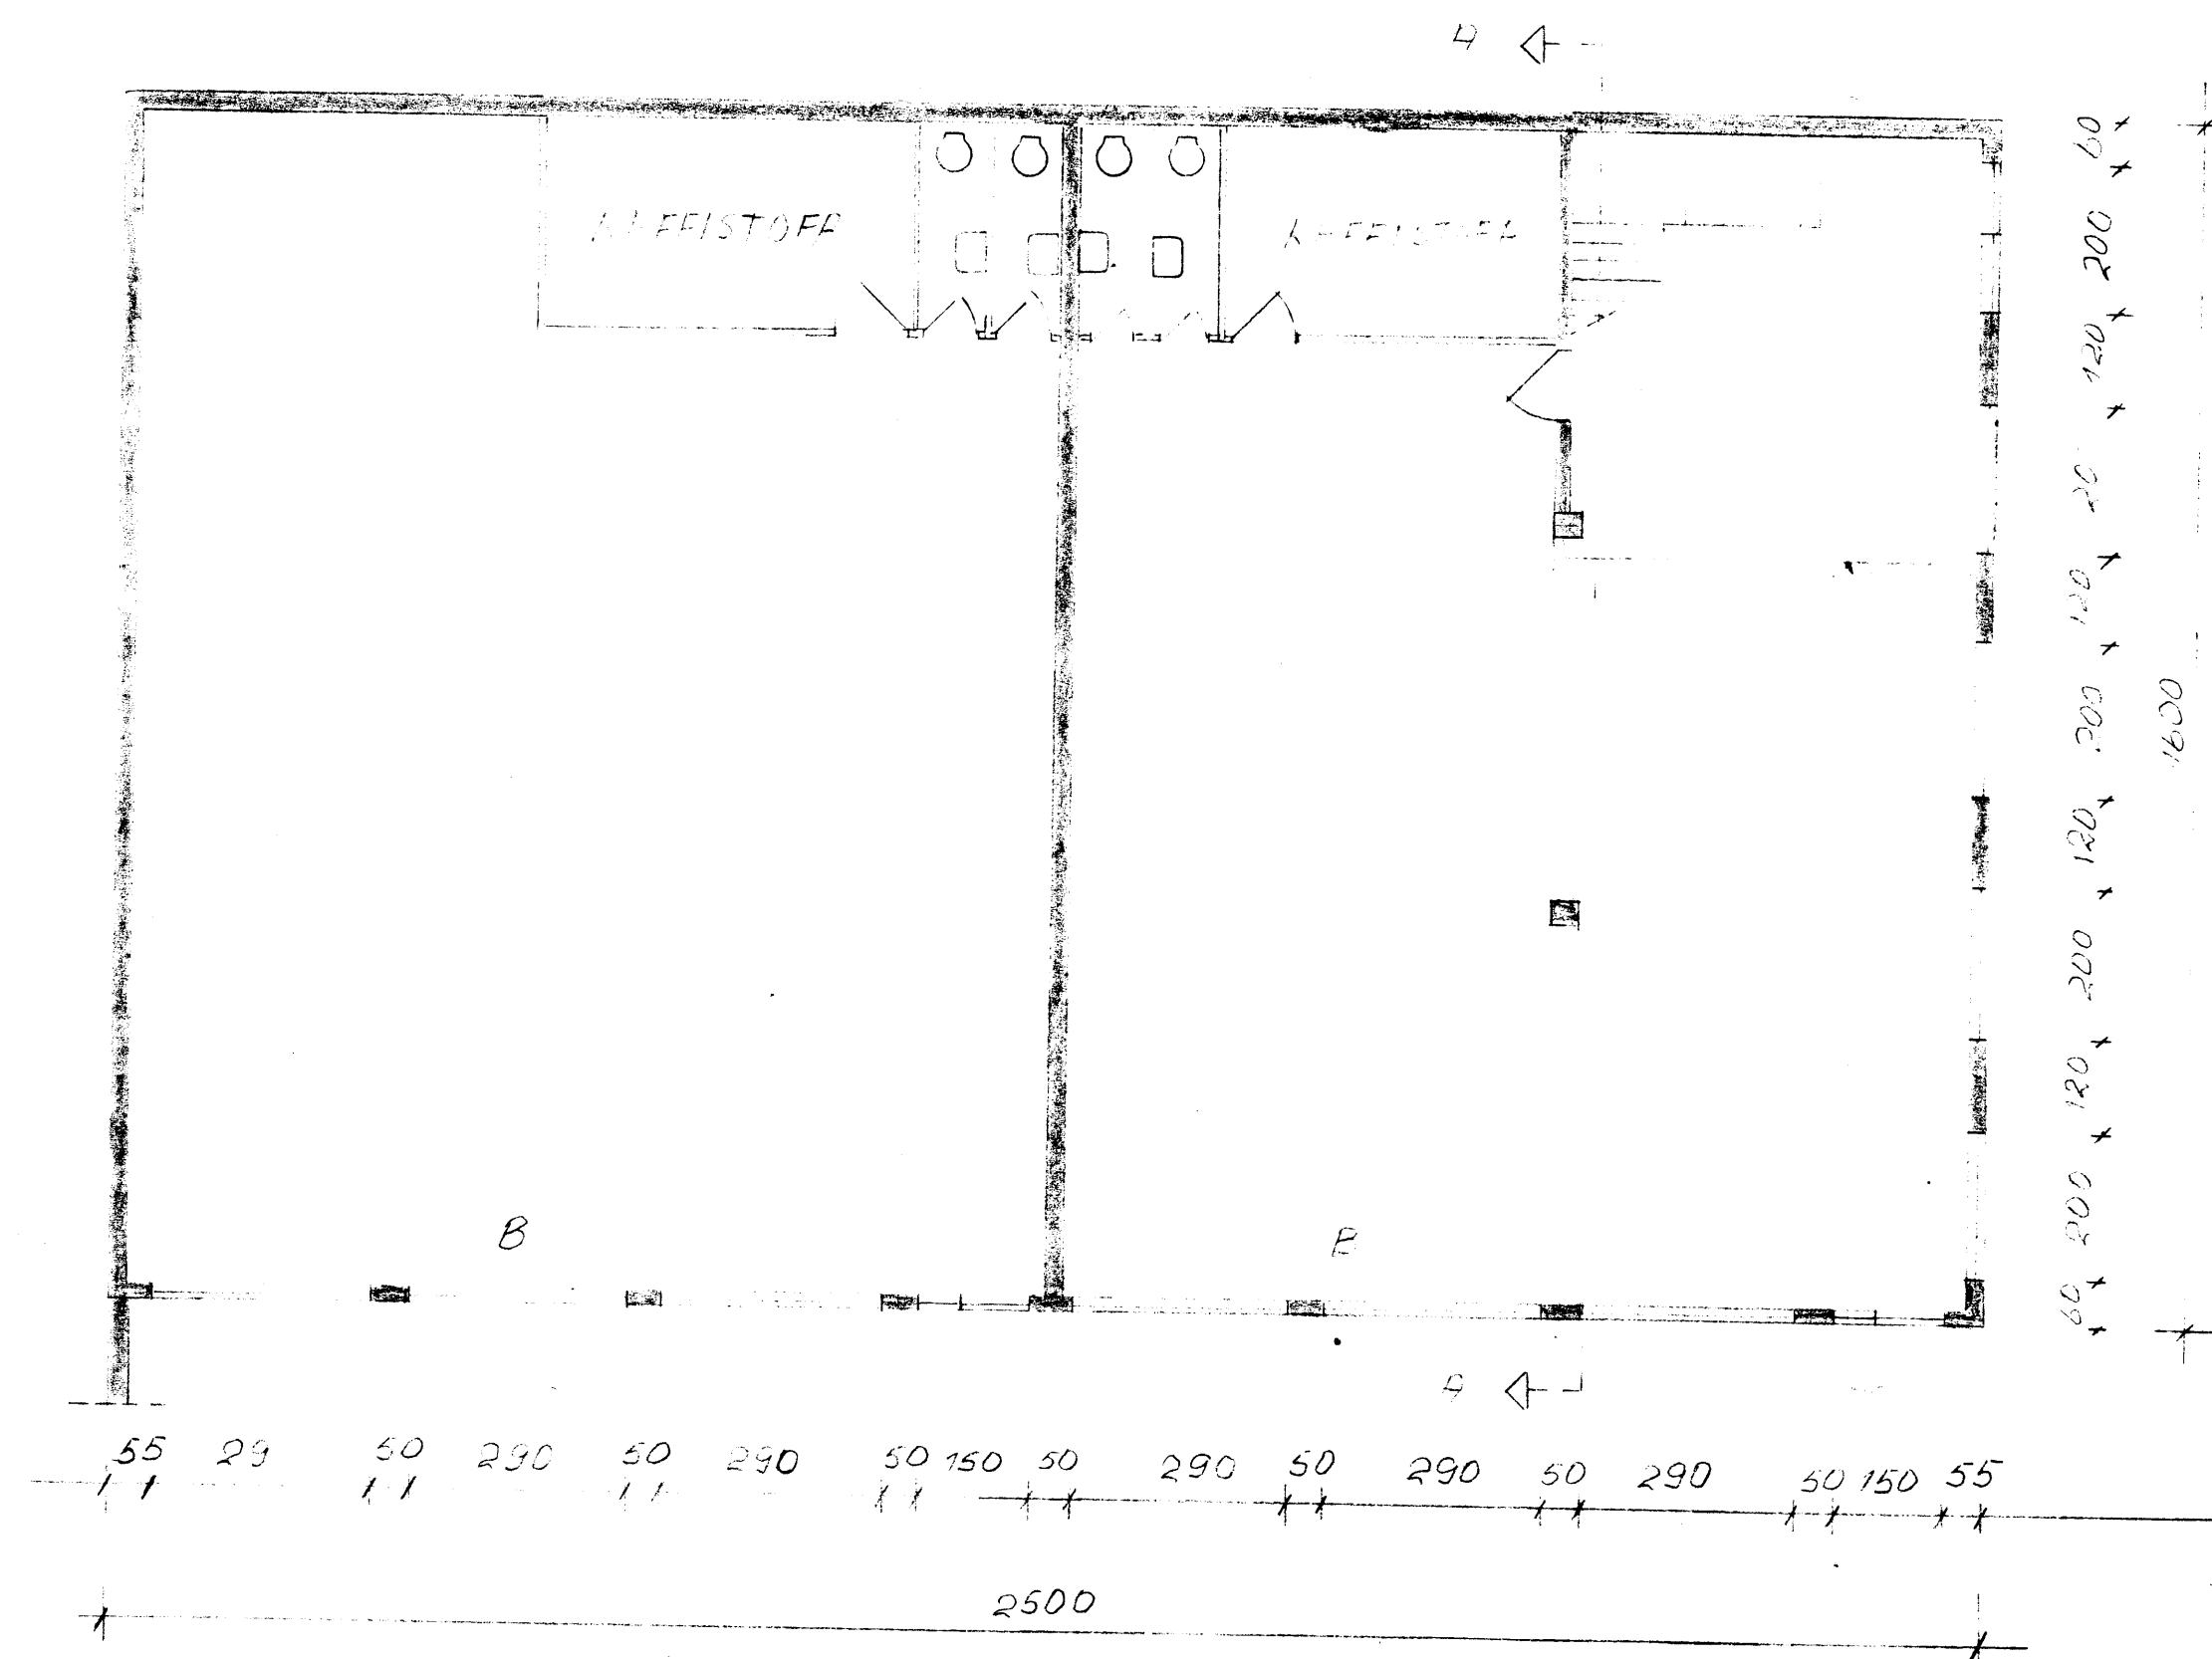

SKAÐAÐUR 4-11

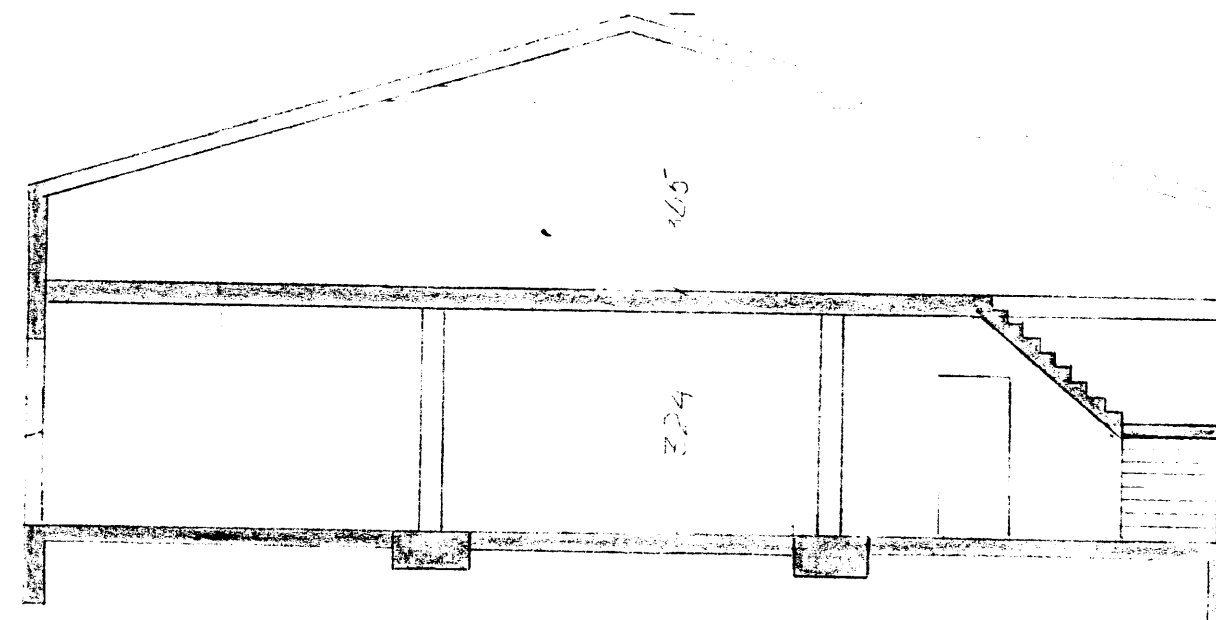

B. MOGULEIK-RÍÐURD

*þar sem endanlegar teikningar
Liggja ekki fyrir, saki ég um
að þú að byrja á garðvinnu
og þannig að teikninga liggja fyrir
næsta ánd. Sig. Ó.*

ÍÐNÁÐARHÚSNÆBI V. FLATIR
31. FEGI JONSSON ARHJALTUNÍ 13
GRUNNSKOLAND OG HLÍÐAR M:100
DES 1975 Knúður Jónsson