


- HITI-RETUR FJARLÆGJA (HB)
- HITI-TUR FJARLÆGJA (HF)
- ÖFNAR GAMLIR FÆRÐIR EÐA FJARL.
- HITI-RETUR GAMALT(HB)
- HITI-TUR GAMALT(HB)

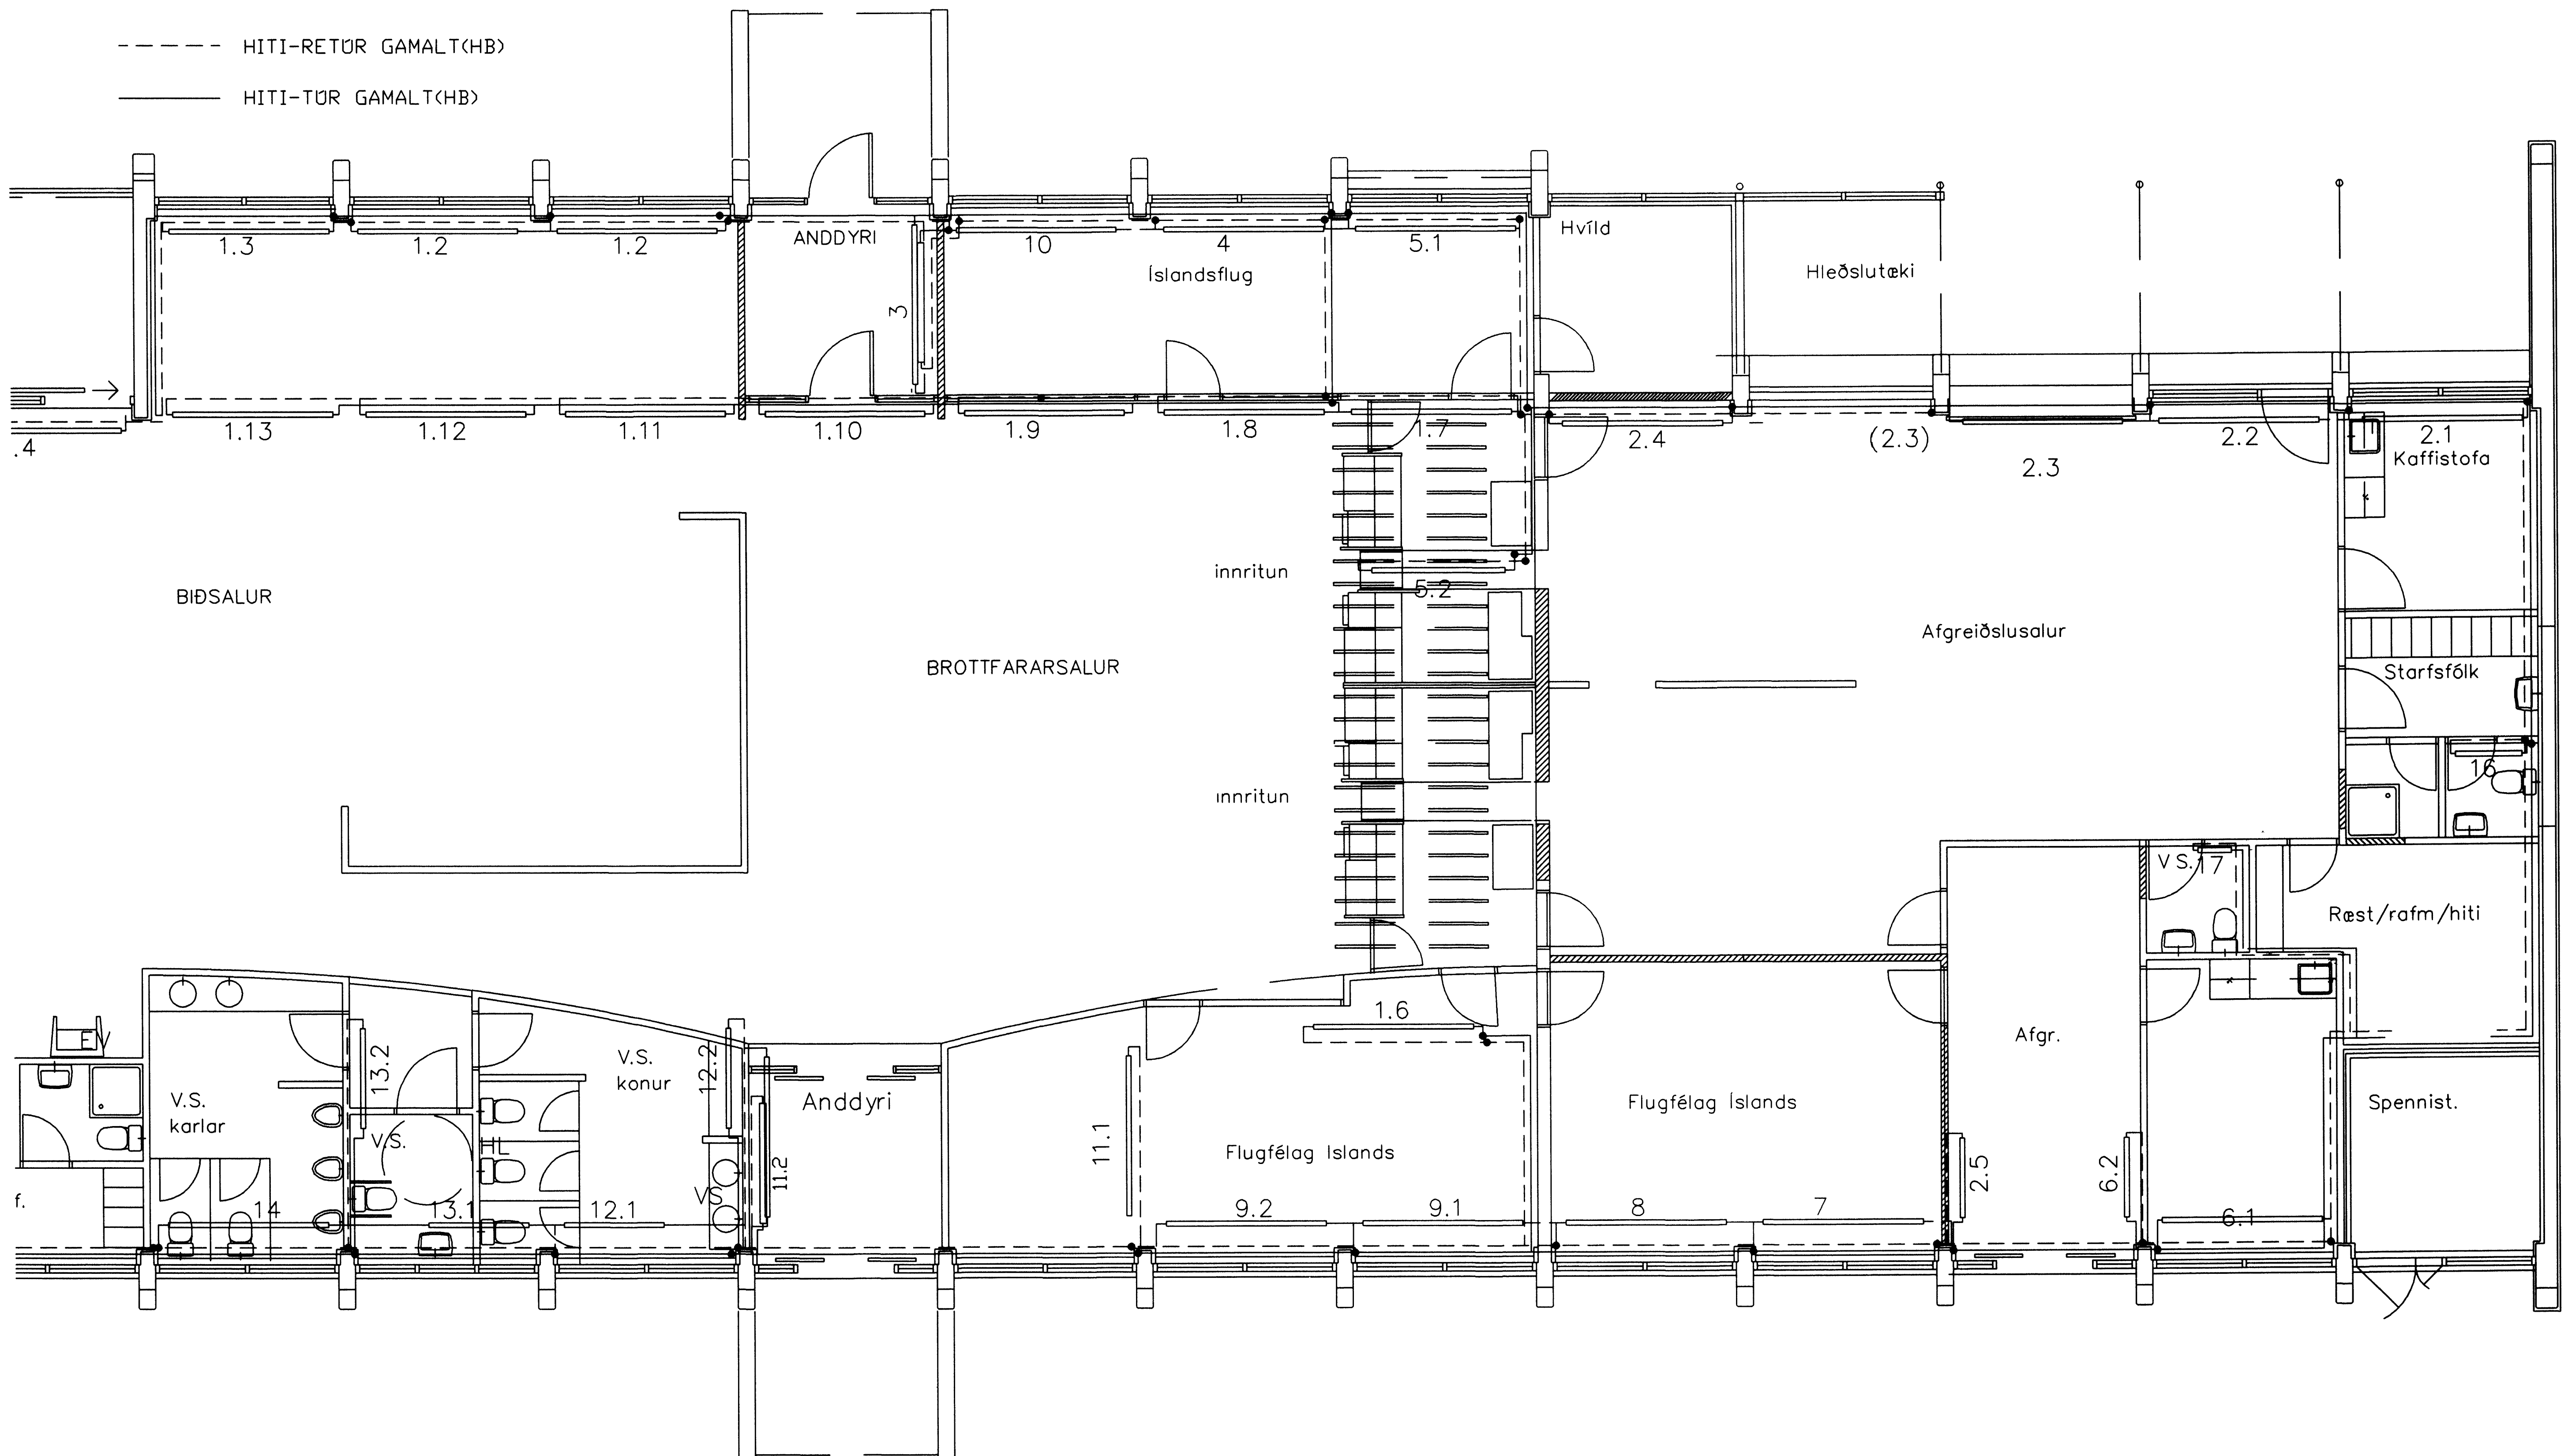

breyting		verkefni: FLUGSTÖÐ VESTMANNAEYJAFLOGVELLI		TEIKNISTOFA PZ EHF		verk nr.9801		dags. OKT-98	
breyting A		breyting C		verkefni: VIÐBYGGING OG ENDURBÆTUR GRUNNMYND HITAL. VESTUR FJARLÆGJA		RÁÐGJAF AVERKFRÆÐIÞJÓNUSTA F.R.V. KIRKJUVEGI 23 900 VESTMANNAEYJUM. SÍMI 481-2711, -2239 TELEFAX 481-3076		telkn. nr.334	
breyting B		breyting D		mælikv. 1:100		teikn. EA/BB		hannað BB	
								breyting	