


- OFNAR GAMLIR
- OFNAR NÝJIR
- - - - - HITI-RETUR (HB)
- HITI-TÜR (HF)
- - - - - HITI-RETUR GAMALT(HB)
- HITI-TÜR GAMALT(HB)
- - - - - HITI-RETUR FJARLÆGJA (HB)
- HITI-TÜR FJARLÆGJA (HF)

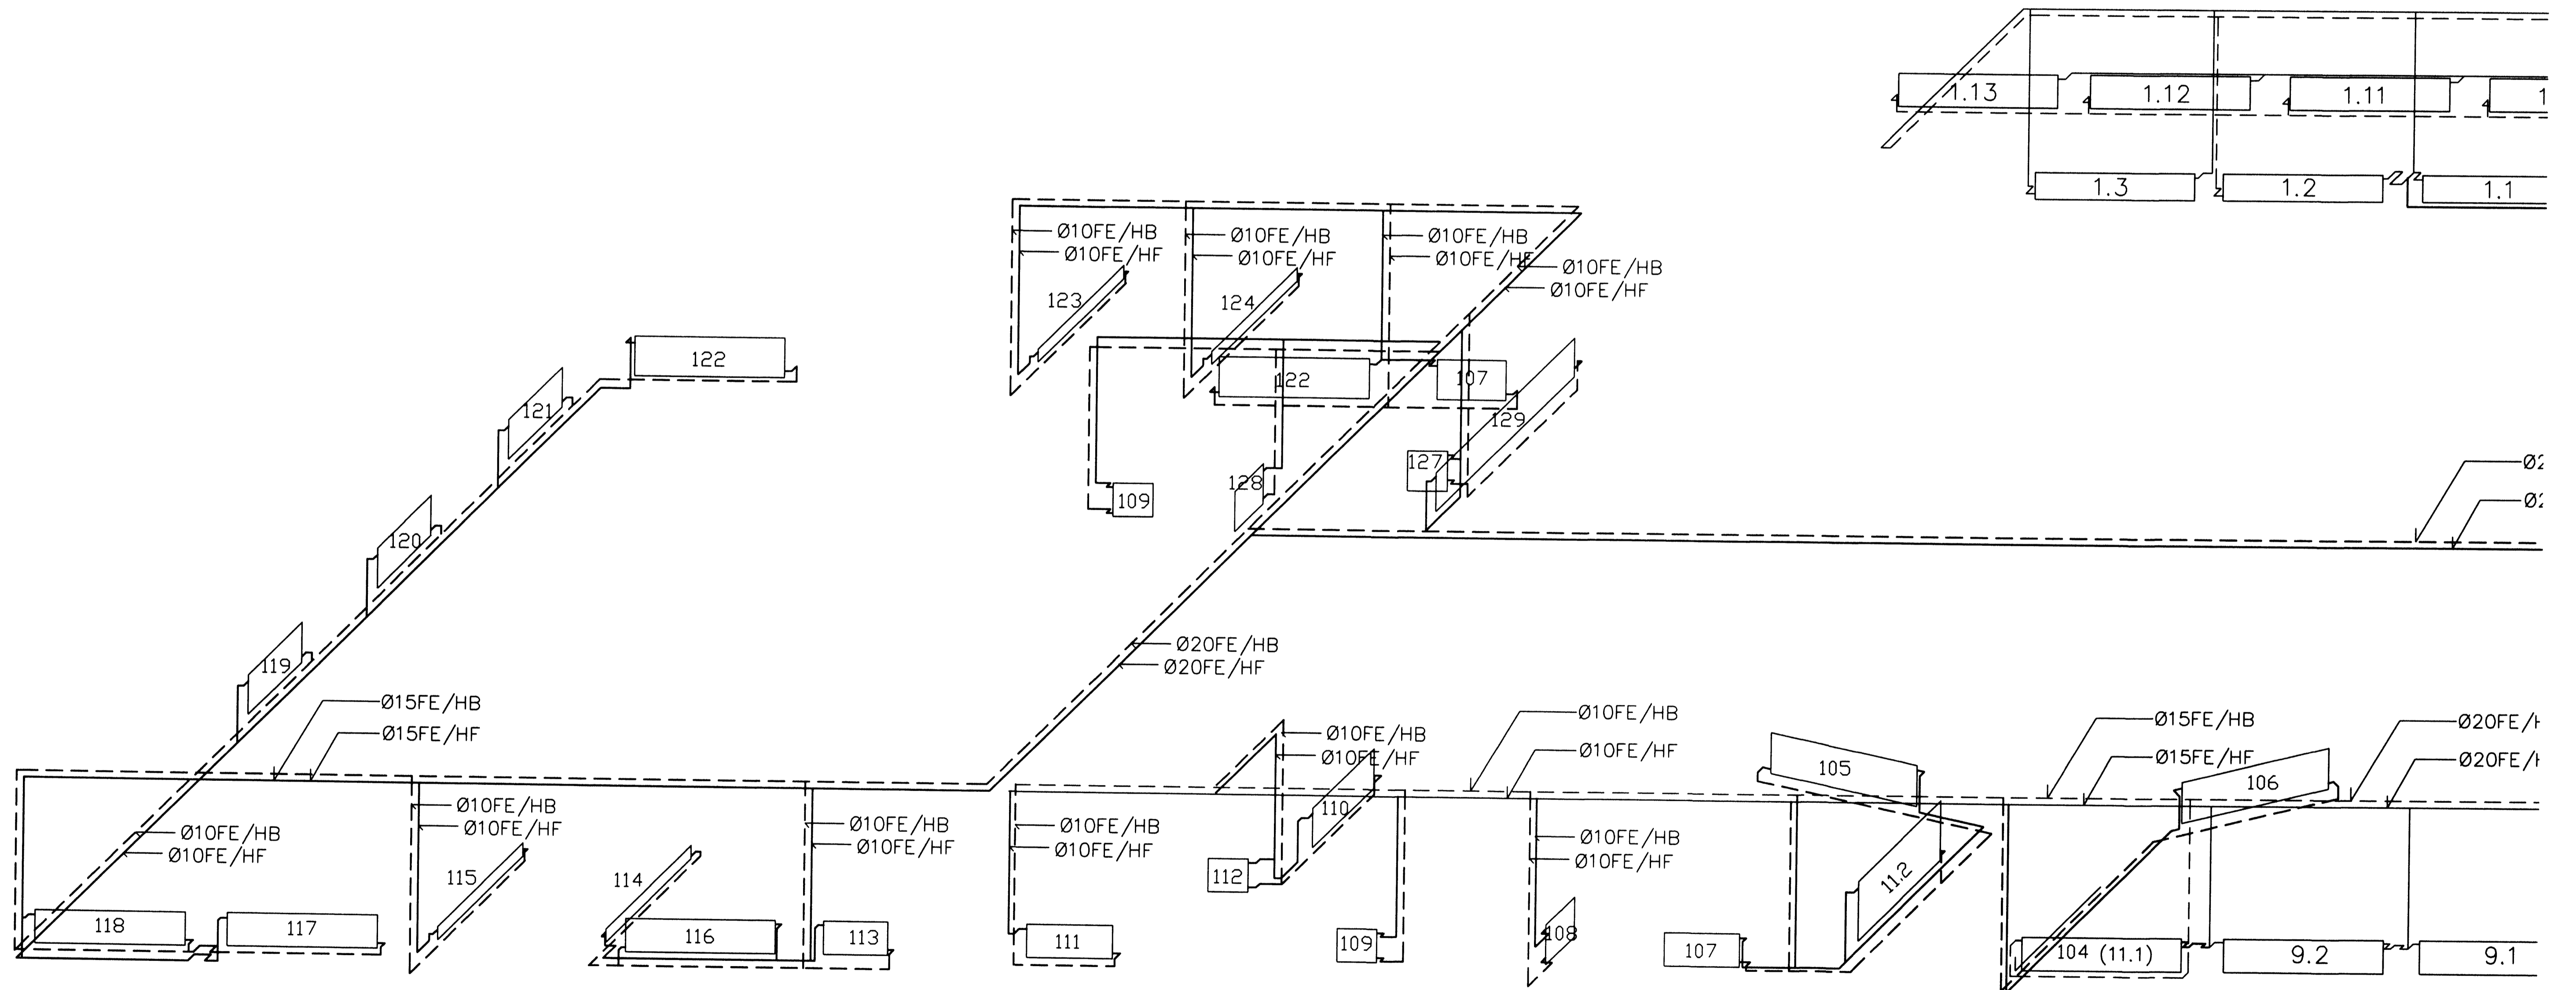

RUMMYND HITALAGNA M=1.50

breyting		verkefni		TEIKNISTOFA PZ EHF		verk nr.9801		dags. DKT-98	
breyting A	breyting C	verkefni		RÁÐGJAFEVERKFRÉÐIÞJÓNUSTA F.R.V.					
breyting B	breyting D	verkefni		RÁÐGJAFEVERKFRÉÐIÞJÓNUSTA F.R.V.					
		verkefni		RÁÐGJAFEVERKFRÉÐIÞJÓNUSTA F.R.V.					
		verkefni		RÁÐGJAFEVERKFRÉÐIÞJÓNUSTA F.R.V.					