


1
SAMÞYKKT AF BYGGINGARFULLTRÚA
15. OKT. 2019
BYGGINGARFULLTRÚNN Í VESTMANNNAEYJUM

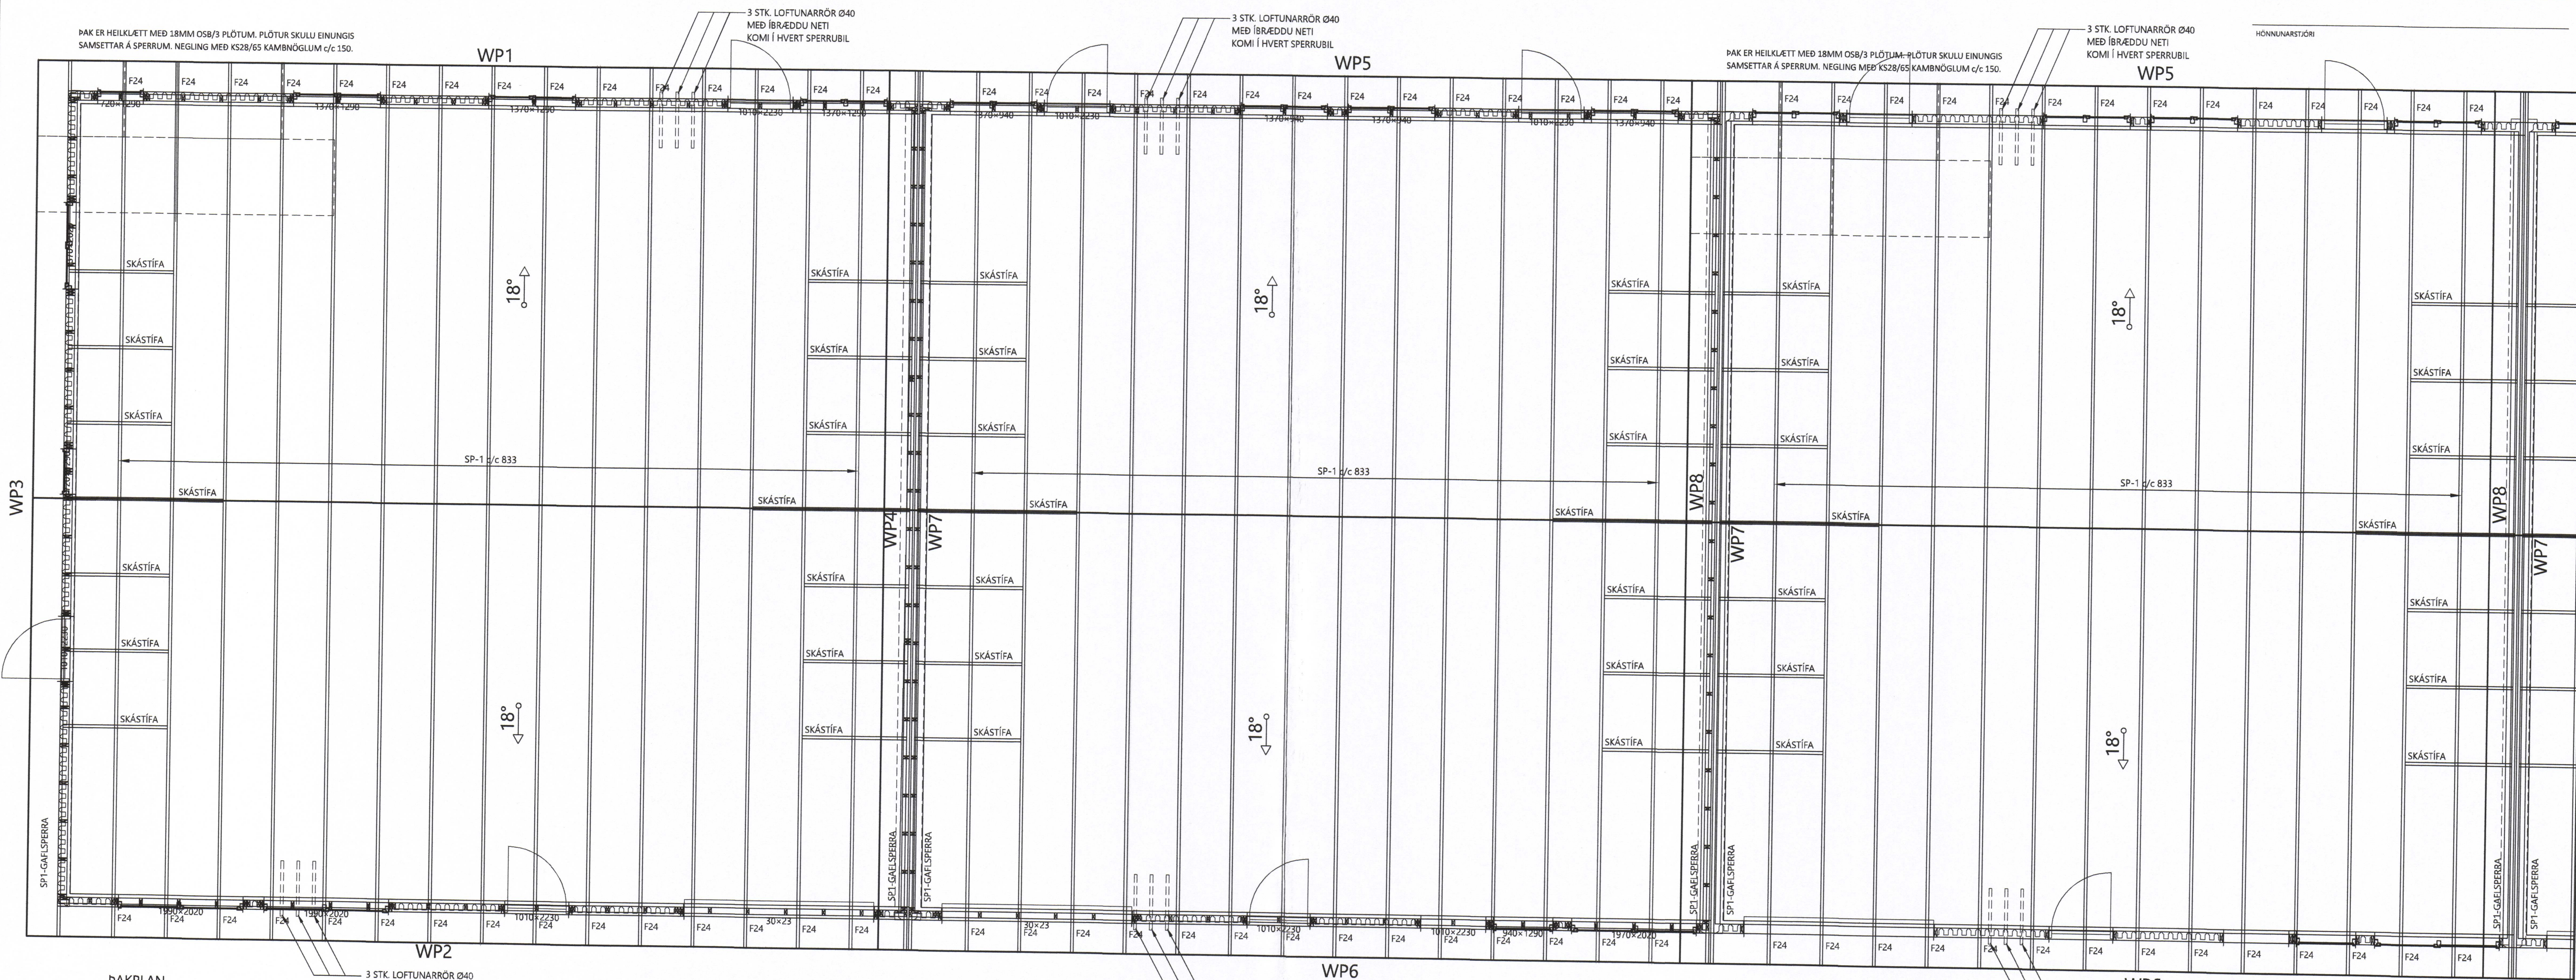


ÞAKPLAN MKV. 1:50

TRÉVIRKI
GÆÐAFLOKKAR - TIMBURGÆÐI:
BURÐARVIRÐIR SKULU VERA C24 SKV. ÍST EN338.
LÍMTRÉ SKAL VERA GL30C SAMKVÆMT ÍST EN14080.
KROSSVÍÐUR SKAL VERA RAKAÐOLINN
GRENIKROSSVÍÐUR SEM UPPFYLLIR
RAKAMÓTTSTÖÐUFLOKK EN636-3 S, CLASS 3 OG
LÍMINGARFLOKK EN14-3
OSB PLÖTUR SKULU VERA OSB/3 FYRIR
LÍM-VÆRFLOKK 2 (SC2) SKV. EN300.
RAKASTIG Í TIMBRI VÍÐ UPPSETNINGU SKAL EKKI
VERA HERRA EN 15%.
ÞAR SEM TIMBUR LEGGST AD STEYPU SKAL SETJA
TICHRUPAPPA Á MILLI EF EKKI ER NOTABUR
GAGNVARIN VÍÐUR. GAGNVARID TIMBUR Í
BURÐARVIRKI SKAL VERA FJÁVARID MED
A-VÖRN.

FESTIJÁRN, NAGLAR, BOLTAR, SKRÚFUR:
STÁLGEÐI Í TIMBURFESTINGUM SKULU A.M.K.
VERA ST37-2 SKV. DIN17109.
ALLAR FESTINGAR SKULU VERA
HEITGALVANISERÁÐAR EDA SINKHÜÐAÐAR.
ÖLL FESTIJÁRN, BOLTAR, SKRÚFUR OG NAGLAR Í
GAGNVARID TIMBUR SKULU GALVANISERUÐ
EDA RYÐFRÍ. EKKI MÁ NOTA SAMAN RYÐFRÍA
NAGLA OG GALVANISERUÐ FESTIJÁRN.
STÆRÐ Á BOLTUM ER TÁKNAÐ MED TIL
MÍTL. LENGÐ, ÞAR SEM 12 ER ÞVERMÁL BOLTA Í
mm.
STÆRÐ SKRÚFA OG SAUMS ER TÁKNUÐ MED Dxt.
ÞAR SEM D ER ÞVERMÁL EDA KANTLENGD Í mm
OG L ER LENGÐ Í mm.
BOLTAR OG RÆR SKULU A.M.K. VERA Í
GÆÐAFLOKKI 4.6 SAMKVÆMT ÍST EN 20898-1.
ÞEGAR BORAÐ ER FYRIR BOLTUM PÁ MÁ
BORÞVERMÁL MEST VERA 1 mm STÆRRA EN
BOLTÞVERMÁL. LINDIR RÆR OG BOLTÁHAUSA
SEM KOMA AD TIMBRI KOMI SKINNA MED
ÞVERMÁL EDA KANTMÁL > 3xD OG ÞYKKT >
0.3xD.

SAUMUR ER ALMENN
HRINGSAUMUR/KAMBISAUMUR/SKOTSÁUMUR,
NEMA ANNAD SÉ TEKIÐ FRAM. TOGPOL NAGLA
SÉ A.M.K. FJLK = 600 MPa.
LÁGMARKSHEFTILENGD NAGLA ER 6D EN
KANTSAUMS 8D. EF ÞYKKT TIMBURS SEM NEGLT
ER Í GEGNUM ER MINNA EN 7D PÁ ÞARF
AD BORA FYRIR NOGLUM.

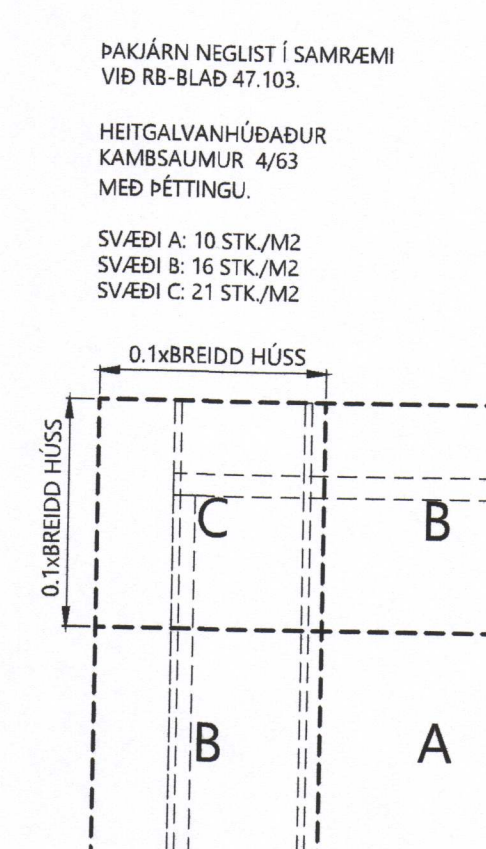

ÞAKJÁRN NEGLST Í SAMRÆMI
VÍÐ RB-BLAÐ 47.103.

HEITGALVANHÜÐAÐUR
KAMBISAUMUR, 4/63
MED ÞÉTTINGU.

SVÆÐI A: 10 STK./M2
SVÆÐI B: 16 STK./M2
SVÆÐI C: 21 STK./M2

C	TET
B	ÞAKPLAN MKV. 1:50
A	TET
BR.NR:	LÝSING:
	AF DAGS



TÓMAS ELLERT TÓMASSON
BYGGINGARVERKFRÆÐINGUR M.S.C.E.
SÍMI: 853 8 358 - ellert@sghus.is

FOLDAHRAUN 9-13	
BURÐARVIRKI:	MKV.
ÞAKPLAN	MKV. 1:50
SKÝRINGAR	MKV.
HANNA: TELLERT	TENNA: T. ELLERT
VERÐNÖMUR: 19-09-2	SKEMMUNAR: 19-09-2-220
DAGSETNING:	SKAMÞYKKT
28.05.2019	201170-3979
	TENNING NÖMUR: 210