

LENGDIR Á SLAUFUM Í TÖFLU Á VIÐ UM LENGDIR Í RÝMUM.  
BÆTA ÞARF VIÐ LENGDIR FRÁ DEILIRÖRI AÐ RÝMI.

SLAUFU [NR.]	LENGD [m]
1	94
2	58
3	61
4	102
5	68
6	128
7	64
8	20
9	48
10-A	110
10-B	54
11	36
12	46
13	106
Samtals	995

SLAUFU [NR.]	LENGD [m]
1	102
2	53
3	54
4	94
5	64
6	49
7	20
8	62
9	111
10	105
11	36
12	46
13-A	84
13-B	66
Samtals	946

SLAUFU [NR.]	LENGD [m]
1	102
2	53
3	54
4	94
5	64
6	49
7	20
8	62
9	111
10	105
11	36
12	46
13-A	84
13-B	66
Samtals	946

SAMÞYKKT AF BYGGINGARFULLTRÖA  
16. MAÍ 2019  
BYGGINGARFULLTRÖUNN Í VESTMANNNAEYJUM



HÖNNUNARTÖRI


SKÝRINGAR VIÐ LAGNIR

GÓLFHITALAGNIR:  
ÖLL PÍPUMÁL ERU NAFNMÁL Í mm.  
HITALAGNIR ERU 20x20 PE-X, PB Eða ALPEX  
MEÐ SÜREFNISKÁPU c/c 150 OG c/c 100 VIÐ ÚTVEGLI.  
RÖR ERU STEYPT Í GÓLFPLÖTU.  
RÖR ERU FRAMLEIDD SAMKVEMT DIN 4726.  
HITALAGNIR SKAL PRÝSTIÞRÓFA MEÐ KÖLDU VATNI  
Í 3 KLST. VIÐ 9 BAR PRÝSTING OG TAKA SKAL  
PRÝSTINGINN EFTIR 30 MÍN. 60 MÍN OG SVO Í  
LOK PRÖFUNARTÍMA.  
NIDURSTÖÐUR SKAL SETJA Á MEÐFYLGJANDI PRÖFUNARBLAÐ.  
ALLT LAGNAEFNI SKAL VERA CR-E VOITTAÐ.

IDRÁTTARRÖR PP40mm FYRIR GÓLFHITALAGNIR  
ERU LAGÐAR UNDIR JÄRNAGRIND.

LÍNUGERDIR: — FRAMRÁS GEISLA (TÜR)  
— BAKRÁS GEISLA (RETÜR)  
ATHUGIÐ:  
GERA ÞARF SÉRSTAKAR RÁÐSTAFANIR  
TIL AÐ VERNDA RÖR ER LEGGIÐ  
UNDIR VEGGI.

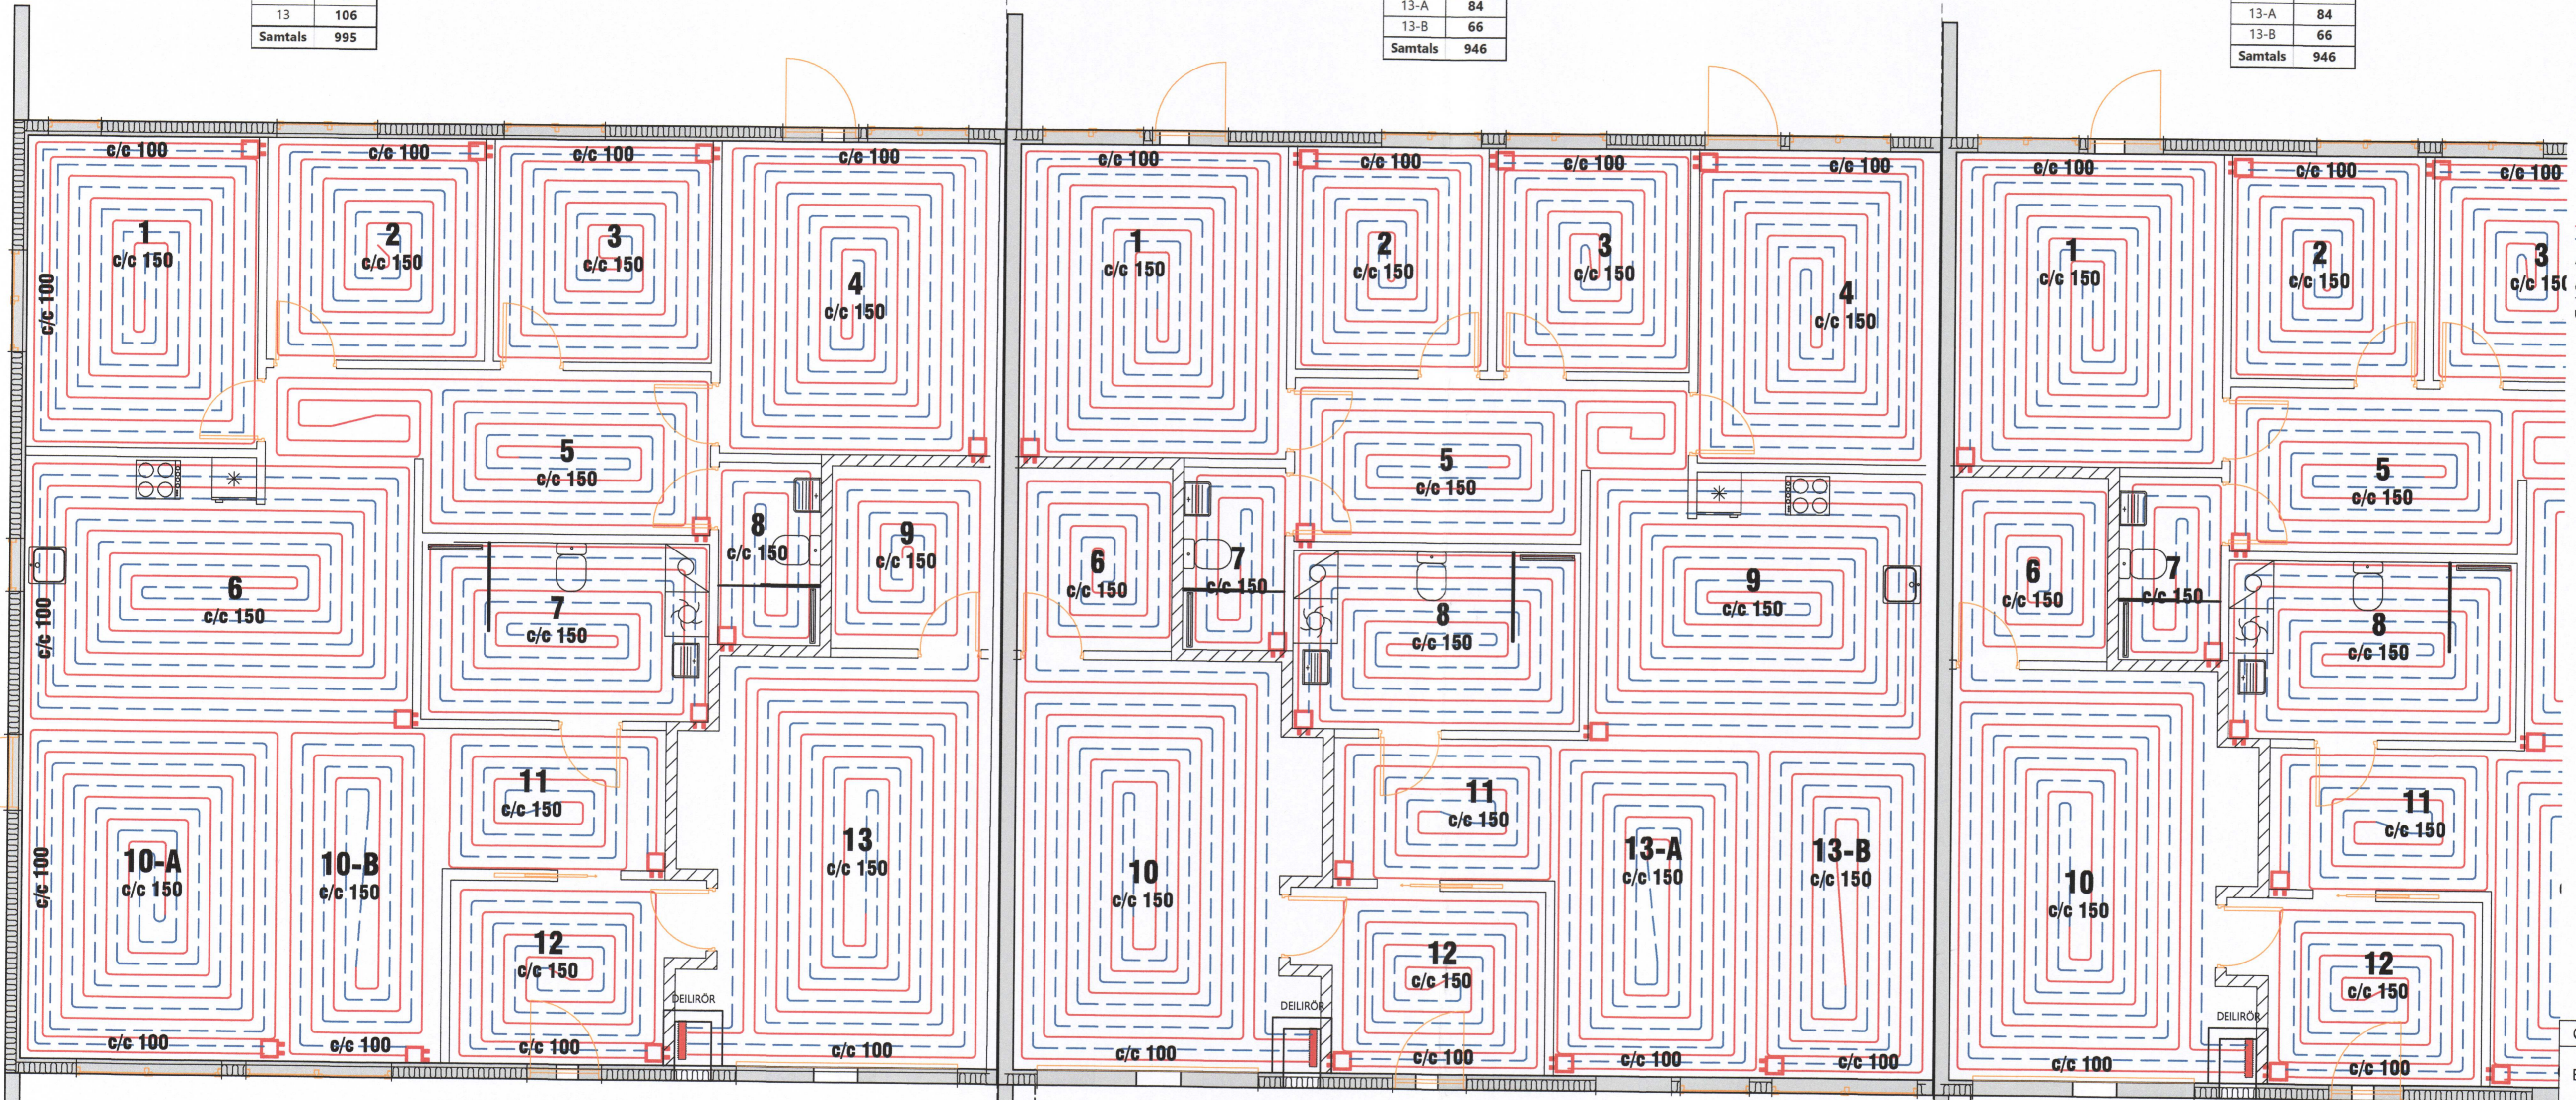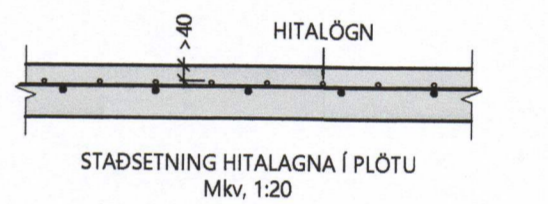

**ATH !!**  
MILLI DEILIKISTU OG TENGISTABA MERKTUM  Á TEIKNINGU  
KOMI IDRÁTTARRÖR FYRIR STOFNLAGNIR HVERRAR SLAUFU  
FYRIR SIG, ER LEGGIÐ UNDIR JÄRNAGRIND OG STEYPIST Í GÓLFPLÖTU.  
NOTA SKAL PE VATNSRÖR Ø40 mm.

C	TET
B	TET
A	TET
BR.NR.	LÝSING.
AF:	DAGS:



TÓMAS ELLERT TÓMASSON  
BYGGINGARVERKFRÆÐINGUR M.S.C.E.  
SÍMI: 853 8 358 - ellert@sghus.is

FOLDAHRAUN 9-13	
LAGNIR:	MKV.
GRUNNMÝND GÓLFHITA	MKV. 1:50
SNÍÐ	MKV. 1:50
HANNAÐ: T. ELLERT	TEIKNAD: T. ELLERT
VERKNUMÉR: 19-09-2	SKRÁARNUMR.: 19-09-2-200-500-U1
DAGSETNING:	SAMÞYKKT:
02.05.2019	TEIKNINGUNÚMÉR: 320

201170-3979