

LENGDIR Á SLAUFUM Í TÖFLU Á VIÐ UM LENGDIR Í RÝMUM.  
BÆTA ÞARF VIÐ LENGDIR FRÁ DEILIRÖRI AÐ RÝMI.


SLAUF [NR.]	LENGD [m]
1	102
2	53
3	54
4	94
5	64
6	49
7	20
8	62
9	111
10	105
11	36
12	46
13-A	84
13-B	66
Samtals	946


SLAUF [NR.]	LENGD [m]
1	102
2	53
3	54
4	94
5	64
6	49
7	20
8	62
9	111
10	105
11	36
12	46
13-A	84
13-B	66
Samtals	946

SLAUF [NR.]	LENGD [m]
1	94
2	58
3	61
4	102
5	68
6	128
7	64
8	20
9	48
10-A	110
10-B	54
11	36
12	46
13	106
Samtals	995

SAMPYKKT AF BYGGINGARFULLTRÚA  
16. MAÍ 2019  
BYGGINGARFULLTRÚNNI Í VESTMANNAEYJUM

HÖNNUNARSTÖR

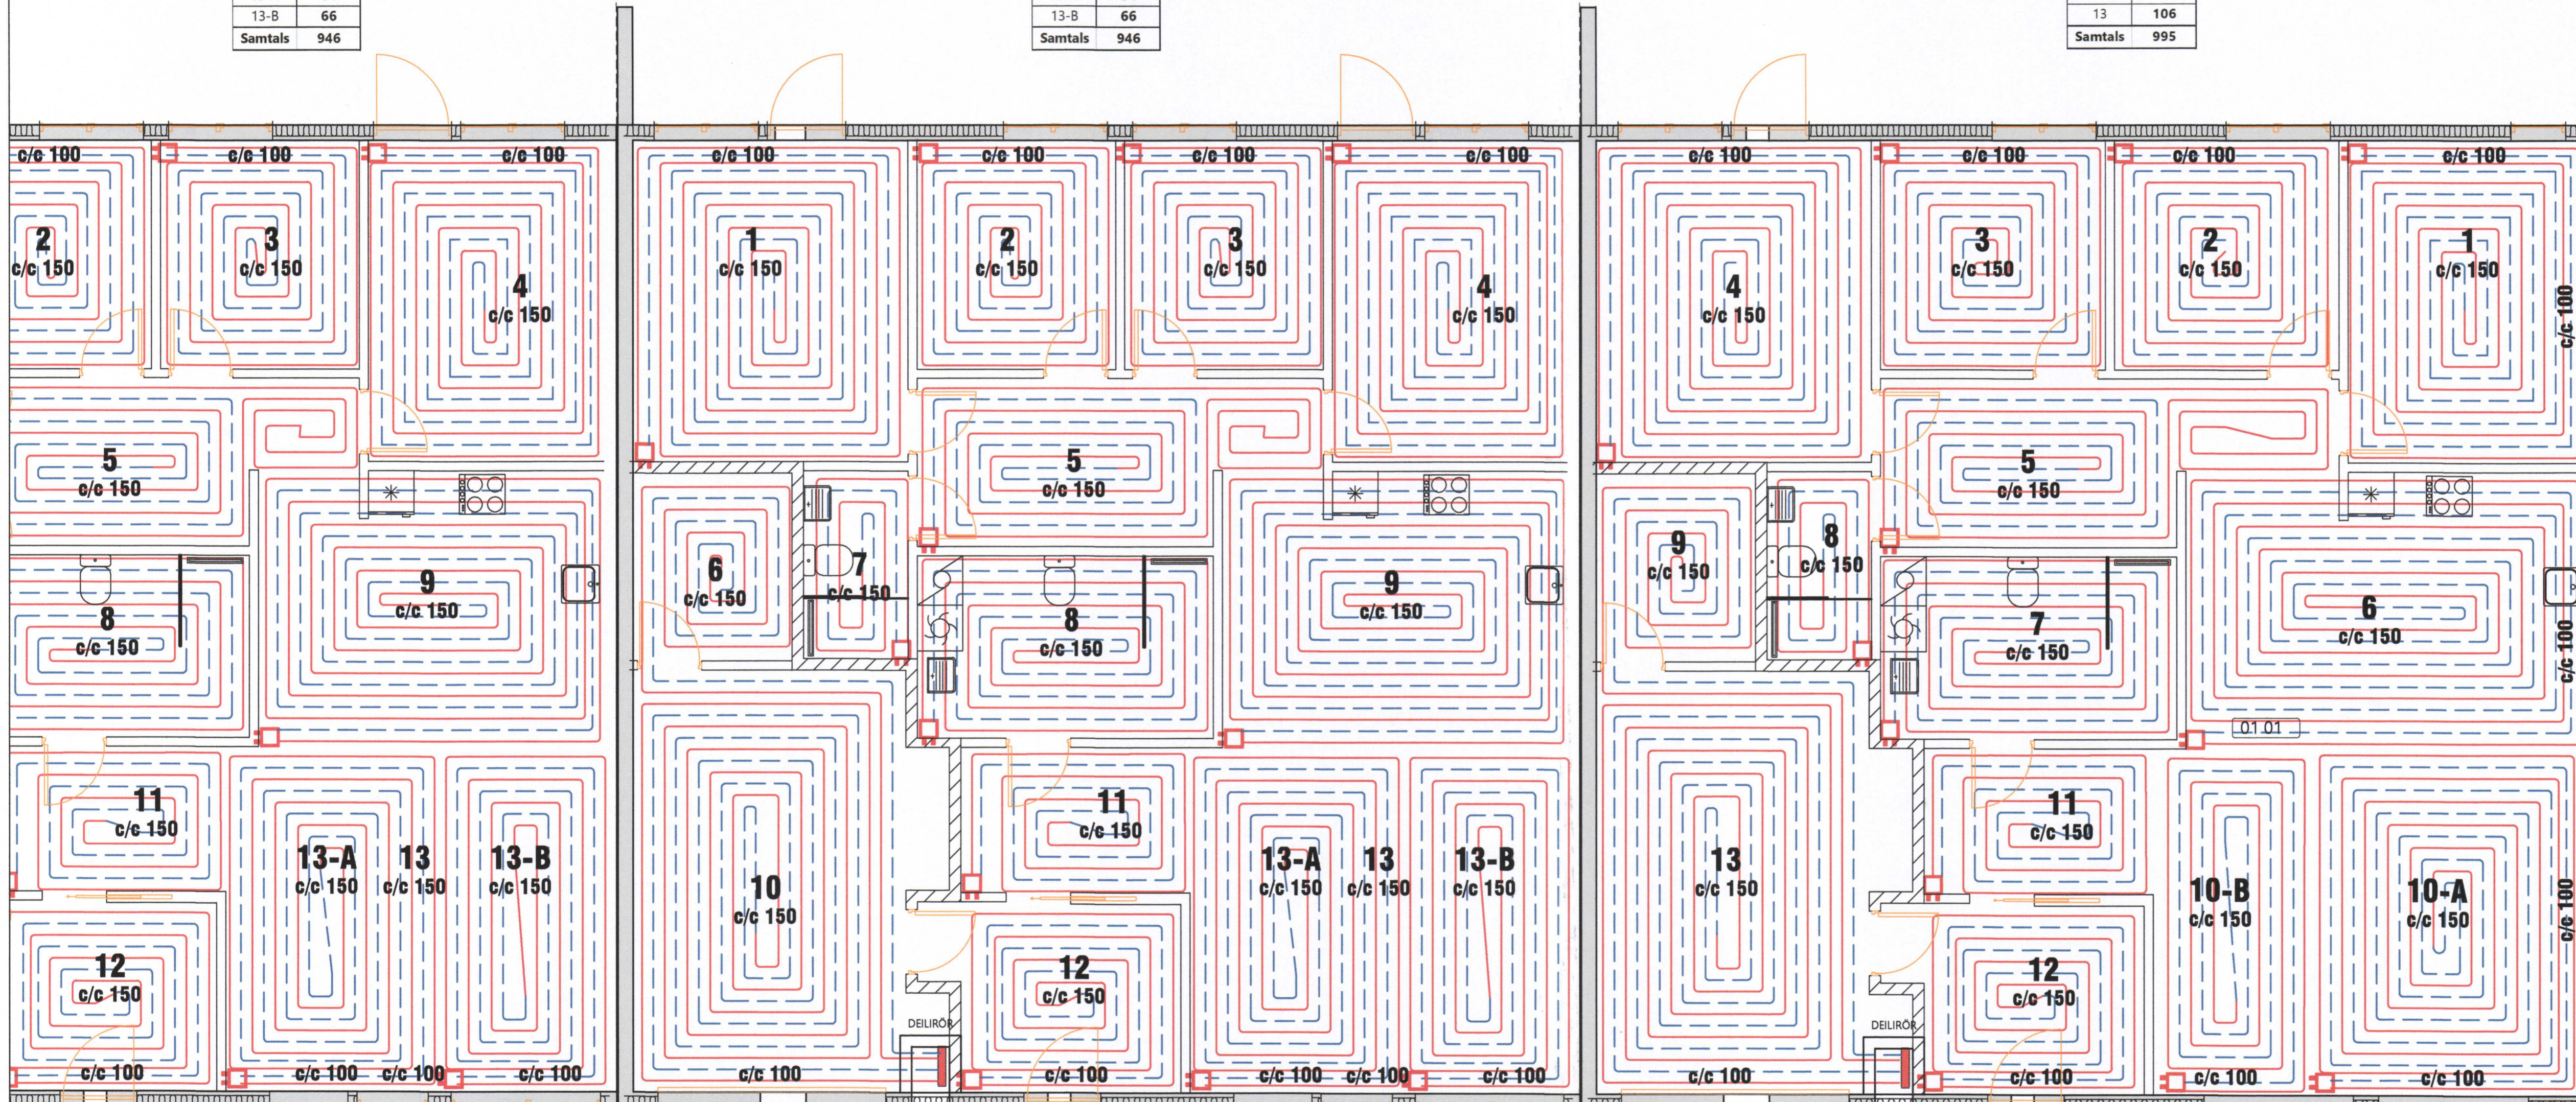


ATH !!  
MILLI DEILIKISTU OG TENGISTAÐA MERKTUM  Á TEIKNINGU  
KOMI ÍDRÁTTARRÖR FYRIR STOFNLAGNIR HVERRAR SLAUFU  
FYRIR SIG, ER LEGGIST UNDIR JÁRNAGRIND OG STEYPIST Í GÓLFPLÖTU.  
NOTA SKAL ÞE VATNSRÖR Ø40 mm.

C	TET
B	TET
A	TET
BR.nr	LÝSING
AF	DAGS



TÓMAS ELLERT TÓMASSON  
BYGGINGARVERKFRÆÐINGUR M.S.C.E.  
SÍMI: 853 8 358 - ellert@sghus.is  
FOLDAHRAUN 9-13

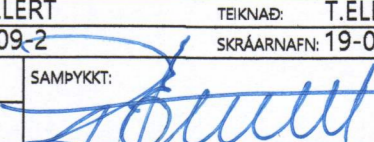LAGNIR:	MIKJ.
GRUNNMYND GÓLFHITA	MIKJ. 1:50
SNID	MIKJ. 1:50
HANNAÐ: T. ELLERT	TEKNAÐ: T. ELLERT
VERKNÚMÉR: 19-09-2	SKRÁARNAFN: 19-09-2-200-500-U1
DAGSETNING:	SAMPYKKT:
02.05.2019	
	TEKNIÐING NÚMÉR:
	321

201170-3979