


SAMÞYKKT AF BYGGINGARFULLTRÚA
2. OKT. 2019
BYGGINGARFULLTRÚINN Í VESTMANNAEYJUM

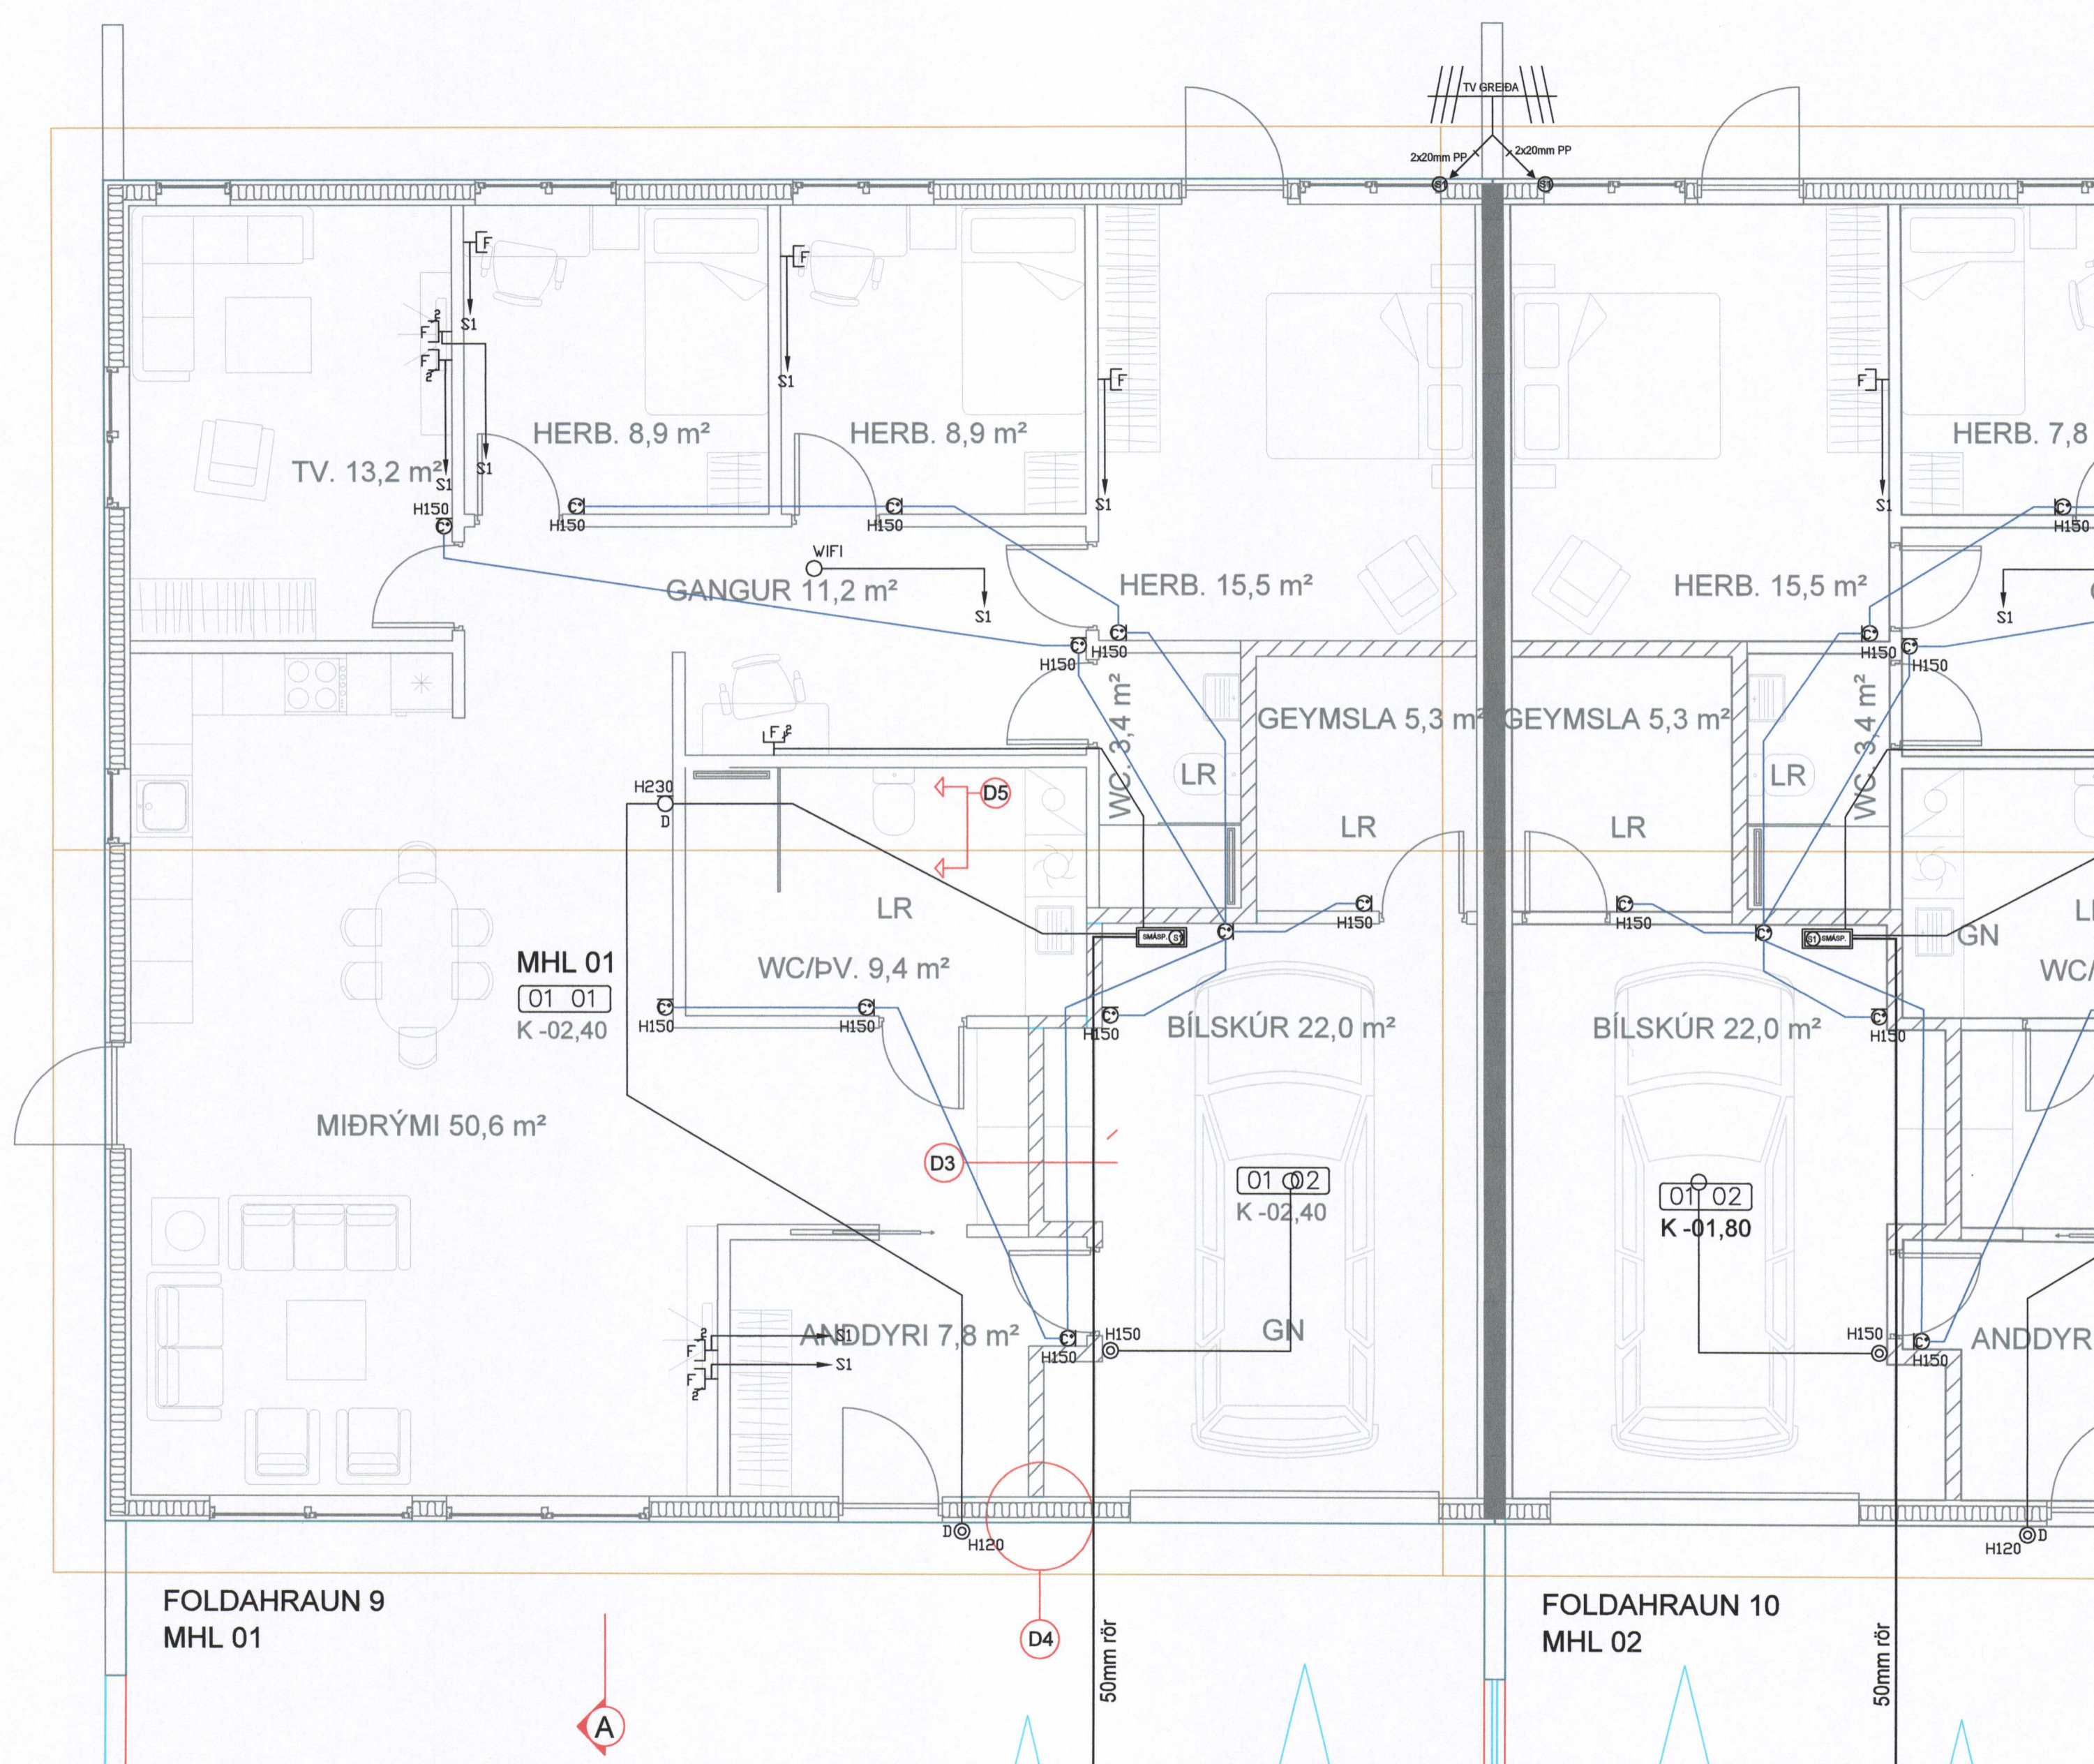

⊕	Jarðtenging
⊕	Tvöfaldur tengill
⊕	Einfaldur tengill
⊕	Rofi og tengill í sömu hæð (1100 mm)
⊕	Rofi
⊕	Samrofi
⊕	Tvöfaldur rofi
⊕	Krossrofi
⊕	Þrýsti-rofi/dimmer
⊕	Tengill m/næturljósi
⊕	Veggljós
⊕	Loftljós
⊕	Hátalaratengill
⊕	Símatengill
⊕	Loftnetstengill
⊕	Hreyfiskynjari
⊕	Tafla / mælakassi
⊕	Reyfskynjari
⊕	Bjalla
⊕	Handboði
⊕	Rör upp á næstu hæð
⊕	Rör niður á næstu hæð
⊕	Rör gegnum hæð
⊕	Halogenljós í lofti
⊕	Halogenljós í lofti
⊕	Halogenljós í vegg

INNTAKSRÖR SKULU VERA 70 cm. UNDIR ENDANLEGU YFIRBORÐI
INNTAKSRÖR VEITU Ø 50 mm + Ø 32 mm FYRIR LÖÐARLÝSINGU
INNTAKSRÖR FYRIR SÍMA Ø 50 mm
INNTAKSRÖR LEGGIST AÐ LÖÐARMÖRKUM
HEIMTAUG RAFVEITU 400V / 230 V, 3 x 50 A

Breytingar:	Undirskrift aðalhönnuðar:	Verkefni:	Helt tekningar:	Rafagnir	Rafhönnun & ráðgjöf ehf
D		Foldahraun 9-13	Rafagnir	Birkirgrund 20	Sími: 664 0047
C		Vestmannaeyjum	Smáspenna	800 Selfoss	Tölvupóstur: siggi@ror.is
B	Undirskrift rafagnihönnuðar:	Teikning nr.:	Mælikvarði:	Teiknaði:	Jón Óskar Gíslason
A	<i>Sigurður Á Pétursson</i>	7	1:50	S.Á.P	Rafvirkjameistari
Dags:	Breyting:	Útprintað:	Dags:	Hannaði:	Sigurður Ágúst Pétursson
		19.8.2019	Ágúst 2019	S.Á.P	Rafmagnsiðnæðingur
		Sigurður Á Pétursson kt.051177-4959			kt. 051177-4959

