


SAMÞYKKT AF BYGGINGARFULLTRÚA

2. OKT. 2019

BYGGINGARFULLTRÚINN Í VESTMANNNAEYJUM

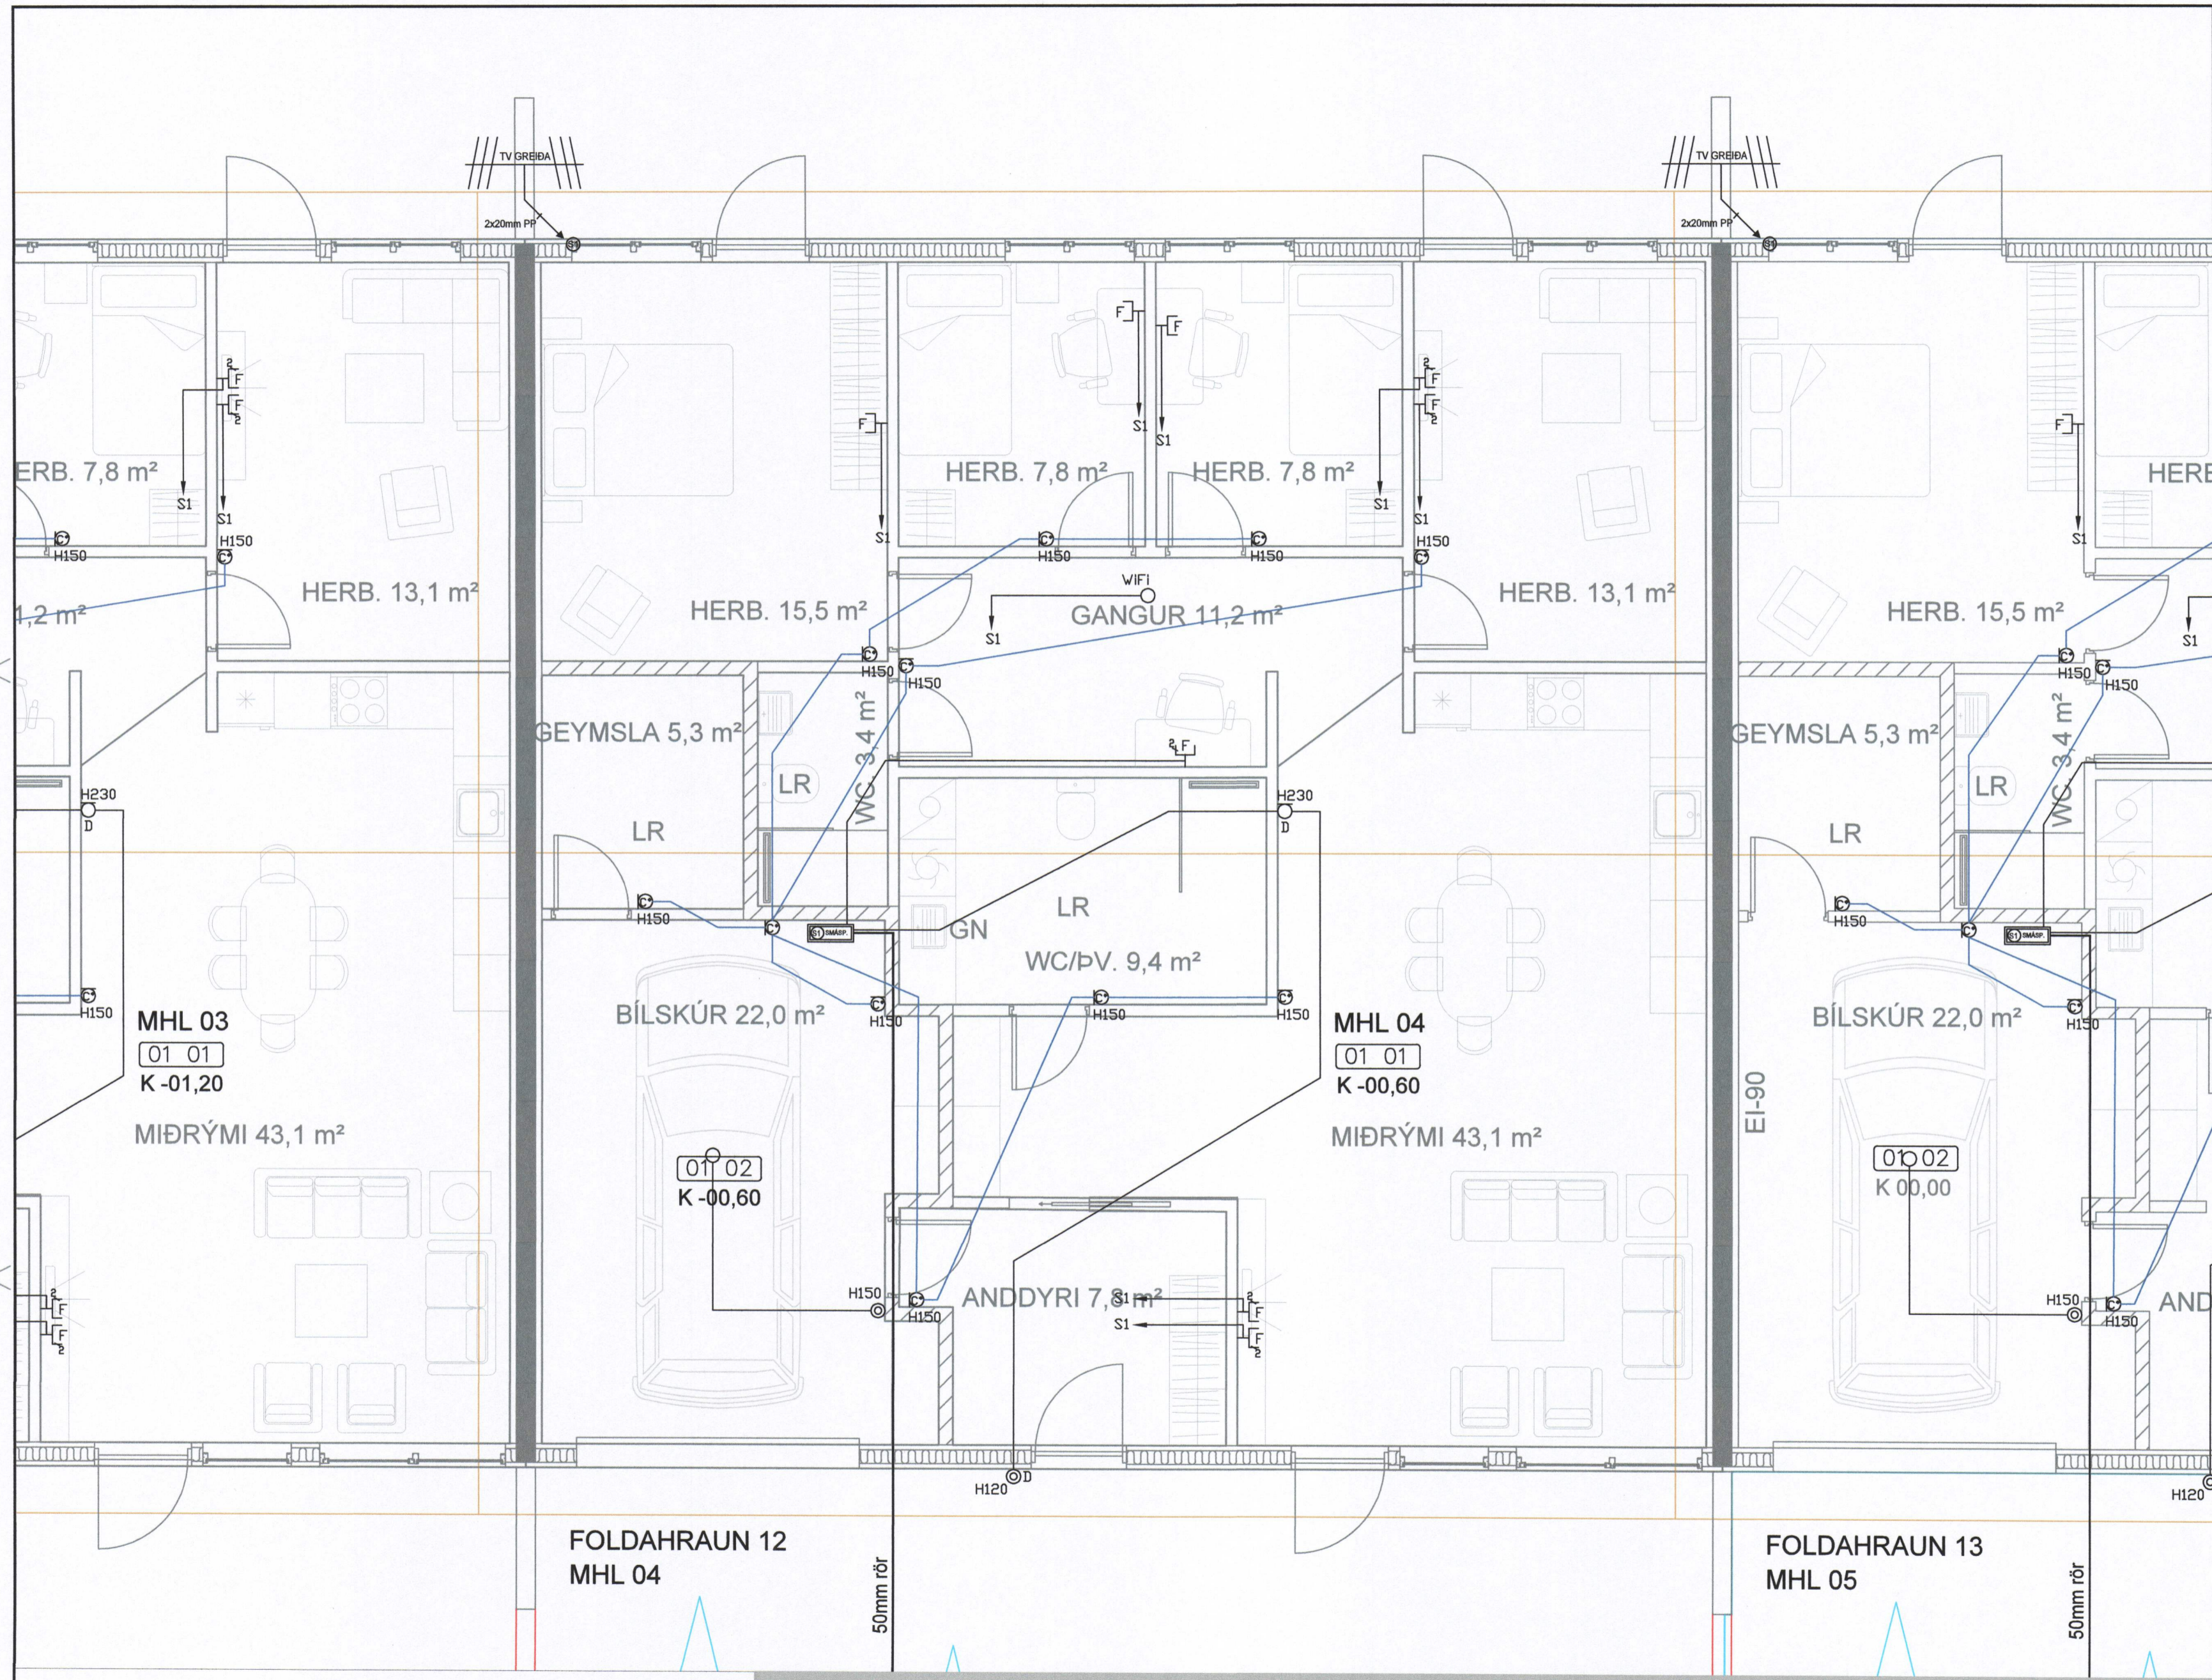

⏚	Jarðtenging
⚡	Tvöfaldur tengill
⚡	Einfaldur tengill
⚡	Rofi og tengill í sömu hæð (1100 mm)
⚡	Rofi
⚡	Samrofi
⚡	Tvöfaldur rofi
⚡	Krossrofi
⊙	Þrýsti-rofi/dimmer
⚡	Tengill m/næturljósi
⚡	Veggljós
⚡	Loftljós
⚡	Hátalaratengill
⚡	Símatengill
⚡	Loftnetstengill
⚡	Hreyfiskynjari
⚡	Tafla / mælakassi
⚡	Reyfskynjari
⚡	Bjalla
⚡	Handboði
⚡	Rör upp á næstu hæð
⚡	Rör niður á næstu hæð
⚡	Rör gegnum hæð
⚡	Halogenljós í lofti
⚡	Halogenljós í lofti
⚡	Halogenljós í vegg

INNTAKSRÖR SKULU VERA 70 cm. UNDIR ENDANLEGU YFIRBORDI
 INNTAKSRÖR VEITU Ø 50 mm + Ø 32 mm FYRIR LÖÐARLÝSINGU
 INNTAKSRÖR FYRIR SÍMA Ø 50 mm
 INNTAKSRÖR LEGGIST AÐ LÖÐARMÖRKUM
 HEIMTAUG RAFVEITU 400V / 230 V, 3 x 50 A

Breytingar:

D	
C	
B	
A	

Dags: Breyting:

Undirskrift aðalhönnuðar:

Undirskrift rafagnahönnuðar:

Sigurður Á Pétursson
 Sigurður Á Pétursson kt.051177-4959

Verkefni: **Foldahraun 9-13 Vestmannaeyjum**

Teikning nr: **10** Verk nr: 2019-29

Útprintað: 19.8.2019

Helti teikningar: **Raflagnir Smáspenna**

Mælikvarði: 1:50 Teiknað: S.Á.P.

Dags: Ágúst 2019 Hannað: S.Á.P.

Rafhönnun & ráðgjöf ehf
 Birkigrund 20 Sími: 664 0047
 800 Selfoss Tölvupóstur: siggi@ror.is

Jón Óskar Gíslason Sigurður Ágúst Pétursson
 Rafvirkjameistari Rafmagnsönnfræðingur
 kt: 060765-5379 kt: 051177-4959

