


SAMPYKKT AF BYGGINGARFULLTRÚA
 8. MAI 2020
 BYGGINGARFULLTRÚNN Í VESTMANNAEYJUM

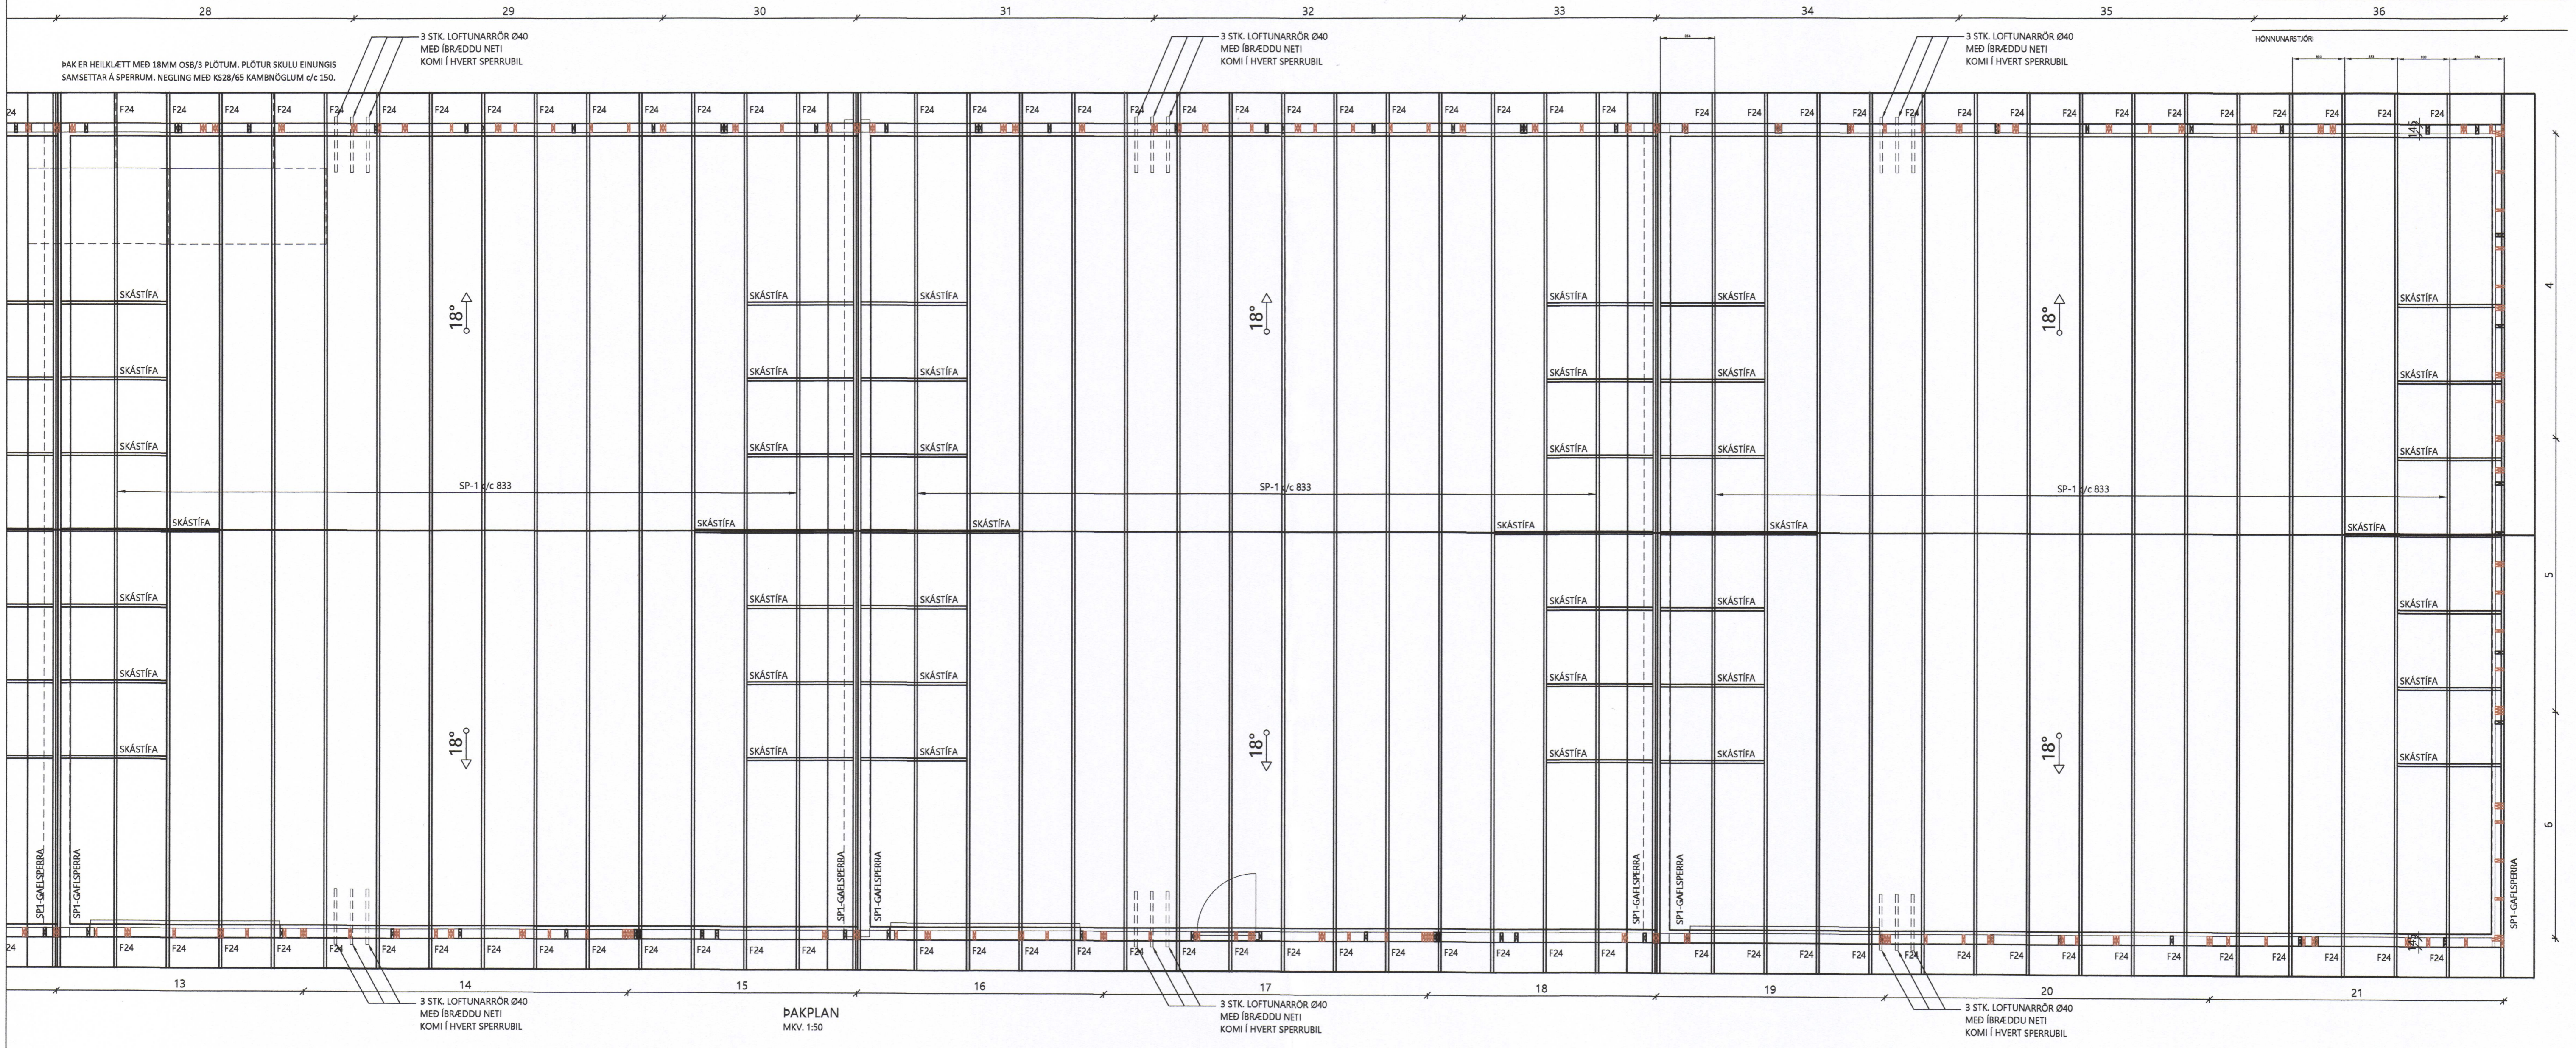

TÓMAS ELLERT TÓMASSON | TÆKNIDEILD
 BYGGINGARVERKFRÆÐINGUR M.S.C.E | VINNUM SAMAN
 Sími: 853 8 358 - ellert@sghus.is | HÁHEIDI 1 - 800 SELFOSS

FOLDAHLAUN 14-18

BURÐARVIRKI: MKV
 ÞAKPLAN MKV 1:50

HANNAÐ: T. ELLERT	TEKNAÐ: T. ELLERT
VERKNUMER: 19-09-2	SKAARNAFN: 19-09-2-220
DAGSETNING: 30.04.2020	TEKNING NÚMÉR: 211

201170-3979