

14


15

16

SAMPYKKT AF BYGGINGARFULLTRÚA
3 0. JAN. 2020
BYGGINGARFULLTRÚNN Í VESTMANNNAEYJUM

**ATHUGIÐ!
SETJA ÞARF 50MM STEINULLAREINANGRUN
UTAN UM PÍPUR VÍÐ ÚTVEGG.**

DEILIRÖR
STOFN DEILIRÖRS ER 25 PE-X
Í DRÁTTARRÖR.
LAGNIR FRÁ TENGIKISTU
AÐ TÆKIUM ERU
16x2.0 PEX Í 25/20 HD.

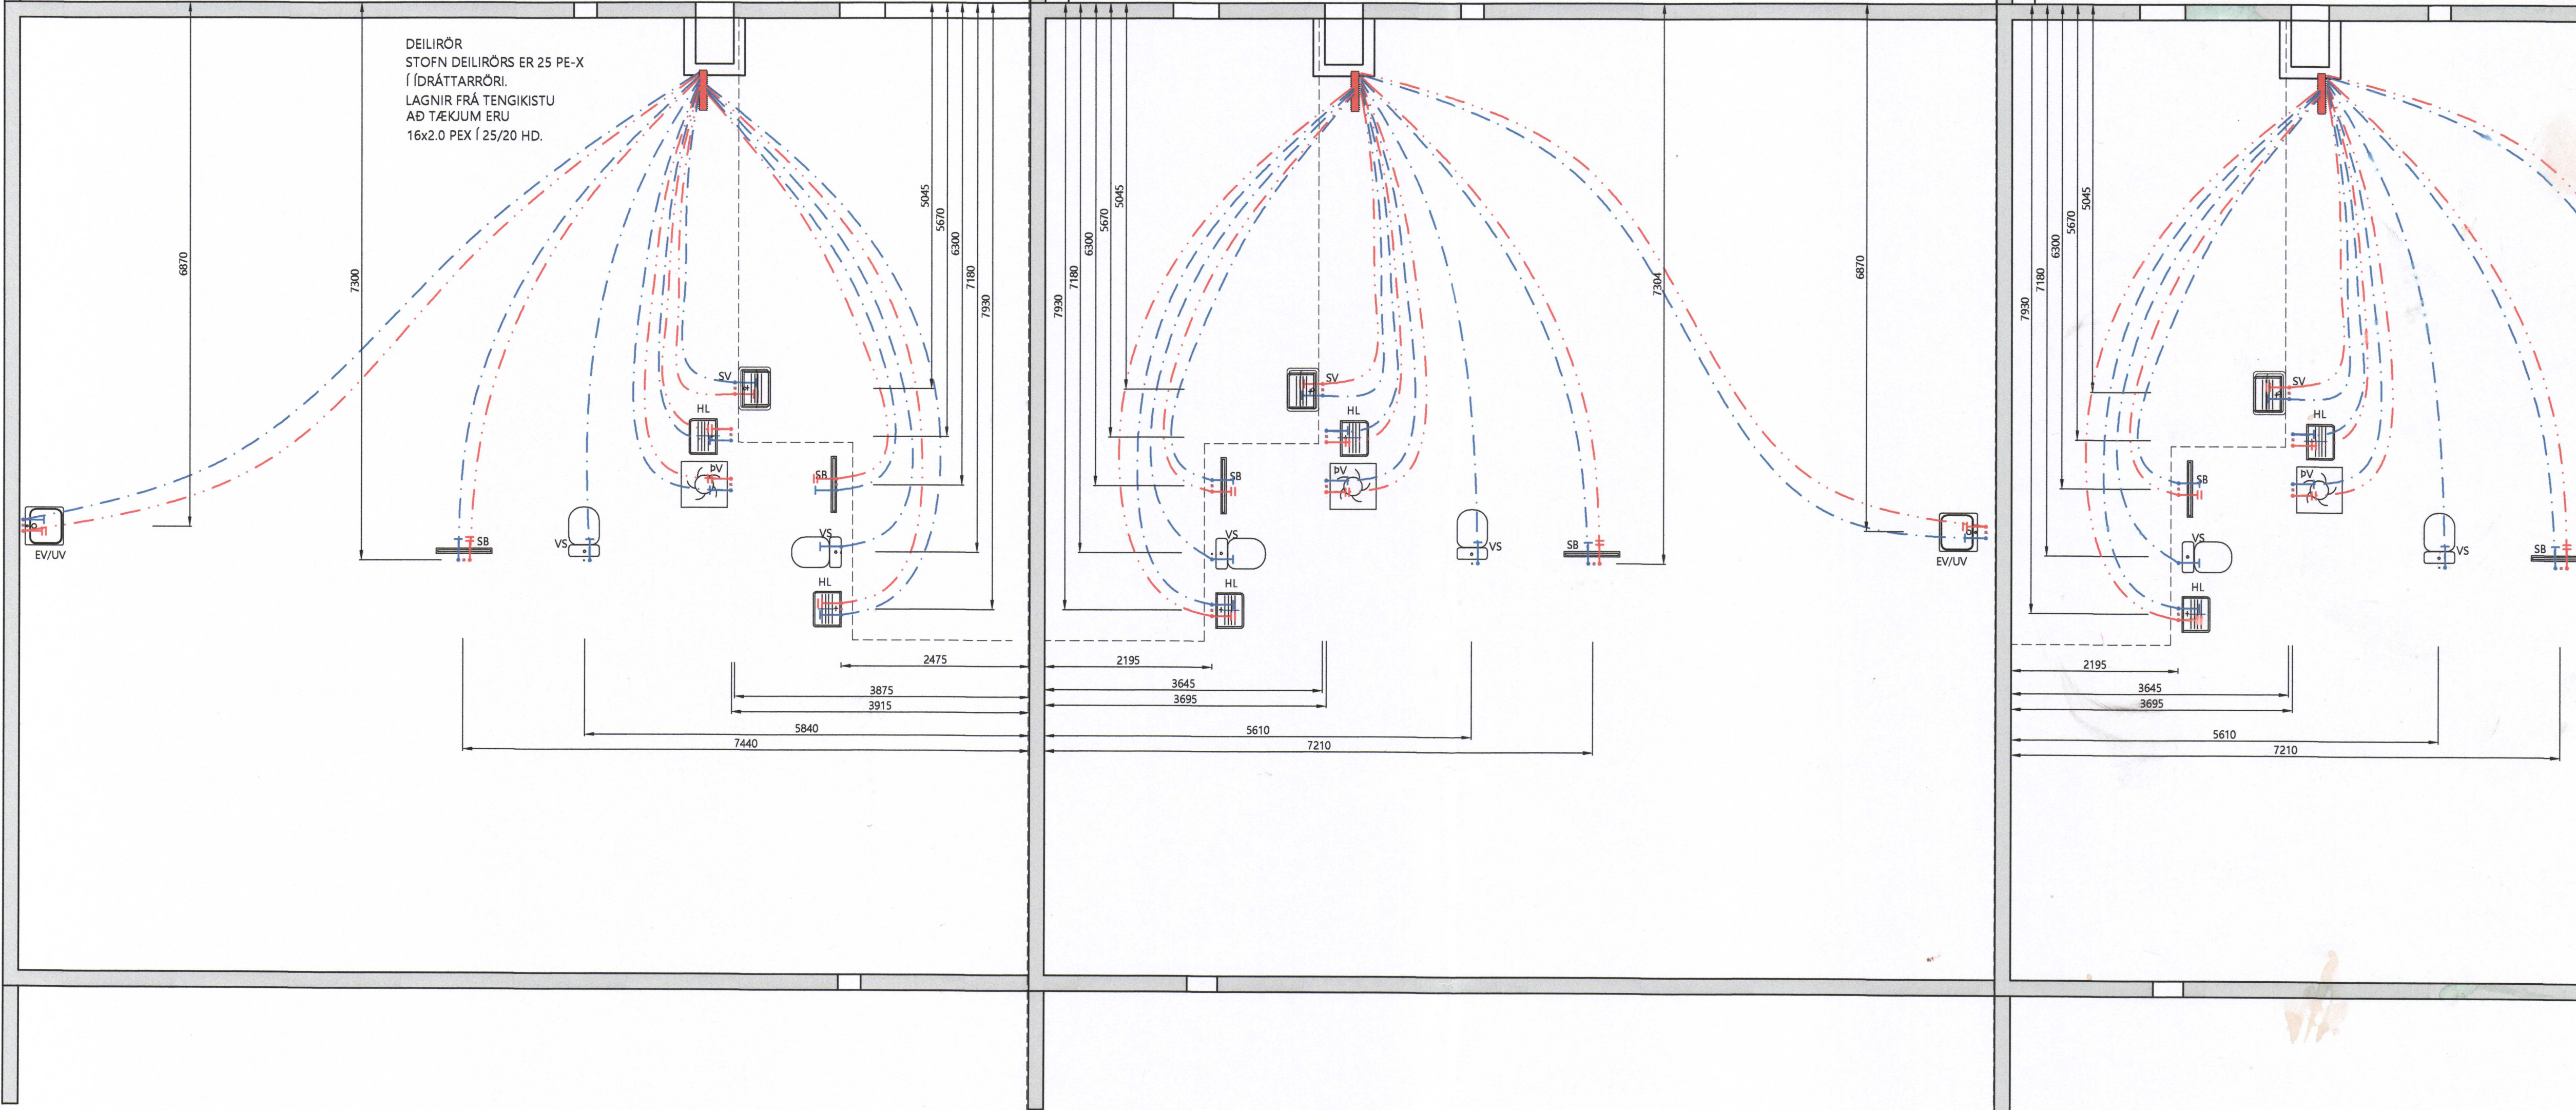


HÖNNUNARSTÖRI:

NEYSLUVATNSLAGNIR:
ÖLL PÍPUMÁL ERU NAFNMÁL Í mm.
LAGNIR ERU Í RÖR Í RÖR KERFL.
IDRÁTTARÖR ERU ÚR HD. EN ÍDREGIN RÖR PE-X,
PB EDA ALPEX.
ALMENNT ERU HEITA(RAUD RÖR)- OG
KALDAVATNSLAGNIR(BLÁ RÖR) 16x2.0 RÖR
MED 25/20 HD SEM STEYPT ERU Í GÖLF.
NEYSLUVATNSLAGNIR SKAL ÞRÝSTIÞRÓFA MED KÖLDU VATNI
Í 3 KLST. VÍÐ 15 BAR ÞRÝSTING OG TAKA SKAL ÞRÝSTINGINN
EFTIR 30 MÍN. 60 MÍN OG SVO Í LOK ÞRÓFUNARTÍMA.
NIÐURSTÖÐUR SKAL SETJA Á MEDÞYLGJANDI ÞRÓFUNARBLAÐ.

SKAMMSTAFANIR:
HL HANDLAUG
VS VATNSSALERNI
SB STEYPIBÁÐ
BK BAKKAR
EV ELDHÚSVASKUR
UV UPPVOTTAVÉL
PV ÞVOTTAVÉL
SV SKOLVASKUR
HR HRINGSTÚTILR MED LOKI
PSV ÞYAGSKÁL Á VEGG
LP LOFTÞÚÐAR (T.D. FLAMCO FLEXOFIT)
BR BRUNASLANGA
GS GARDSLANGA

LÍNUGERDIR:
--- KALT NEYSLUVATN
--- HEITT NEYSLUVATN

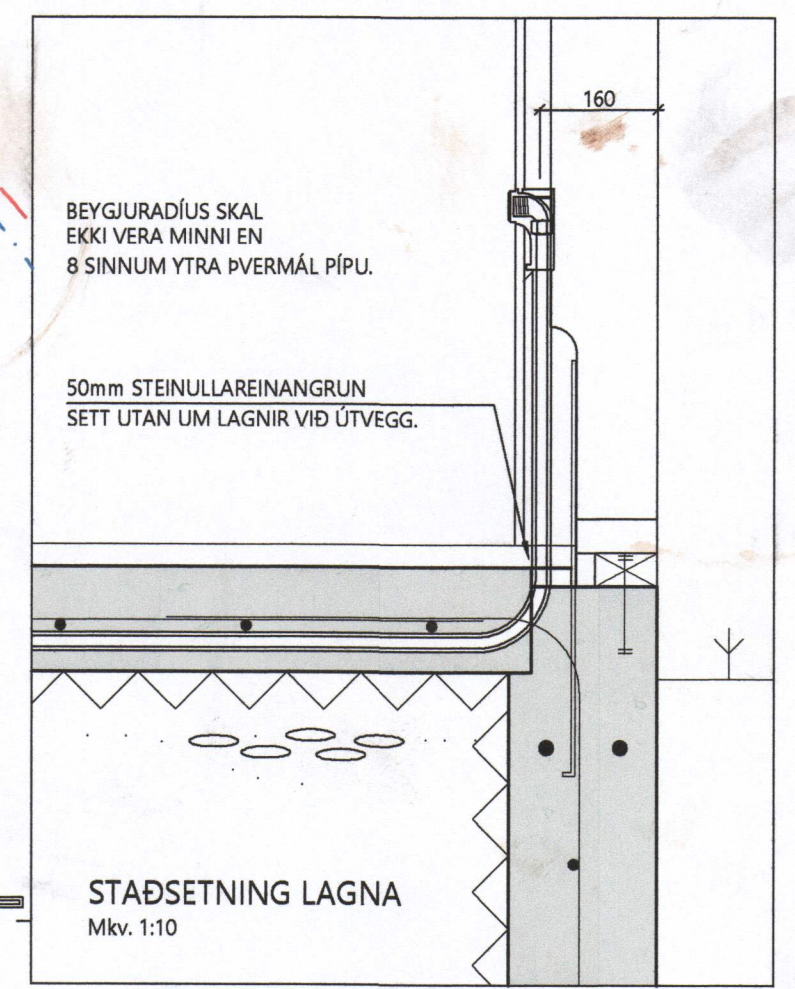


GRUNNMYND NEYSLUVATNS
MKV. 1:50



TÓMAS ELLERT TÓMASSON | TÆKNIDEILD
BYGGINGARVERKFRÆÐINGUR M.S.C.E | VINNUM SAMAN
SÍMI: 853 8 358 - ellert@sghus.is | HÁHEIDI 1 - 800 SELFÖSS

FOLDAHRAUN 14-18

LAGNIR:	MKV.
GRUNNMYND NEYSLUVATNSLAGNA	1:50
SNIÐ	1:50
HANNAÐ: T. ELLERT	TEKNAÐ: T. ELLERT
VERKNÖMUR: 19-09-2	SKRÁARNAFN: 19-09-2-200-500-U1
DAGSETNING:	TEKNING NÖMUR:
14.01.2020	310

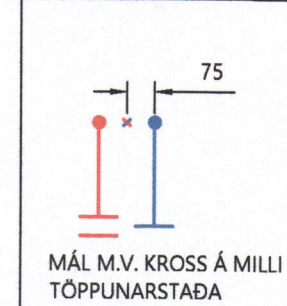

MÁL M.V. KRÖSS Á MILLI
TÖPPLUNARSTADA

201170-3979