

LENGDIR Á SLAUFUM Í TÖFLU Á VIÐ UM LENGDIR Í RÝMUM.
BÆTA ÞARF VIÐ LENGDIR FRÁ DEILIRÖRI AÐ RÝMI.

16

SLAUFNA [NR.]	LENGD [m]
1	102
2	53
3	54
4	94
5	64
6	49
7	20
8	62
9	111
10	105
11	36
12	46
13-A	84
13-B	66
Samtals	946

17

SLAUFNA [NR.]	LENGD [m]
1	102
2	53
3	54
4	94
5	64
6	49
7	20
8	62
9	111
10	105
11	36
12	46
13-A	84
13-B	66
Samtals	946

18


SLAUFNA [NR.]	LENGD [m]
1	94
2	58
3	61
4	102
5	68
6	128
7	64
8	20
9	48
10-A	110
10-B	54
11	36
12	46
13	106
Samtals	995

SAMÞYKKT AF BYGGINGARFULLTRÚA
30. JAN. 2020
BYGGINGARFULLTRÚNNI Í VESTMANNNAEYJUM



HÖNNUNARSTÖRI

ATH !!
MILLI DEILIKISTU OG TENGISTABA MERKTUM □ Á TEIKNINGU
KOMI ÍDRÁTTARRÖR FYRIR STOFNLAGNIR HVERRAR SLAUFU
FYRIR SIG, ER LEGGIST UNDIR JÁRNAGRIND OG STEYPIST Í GÓLFPLÖTU.
NOTA SKAL ÞE VATNSRÖR Ø40 mm.

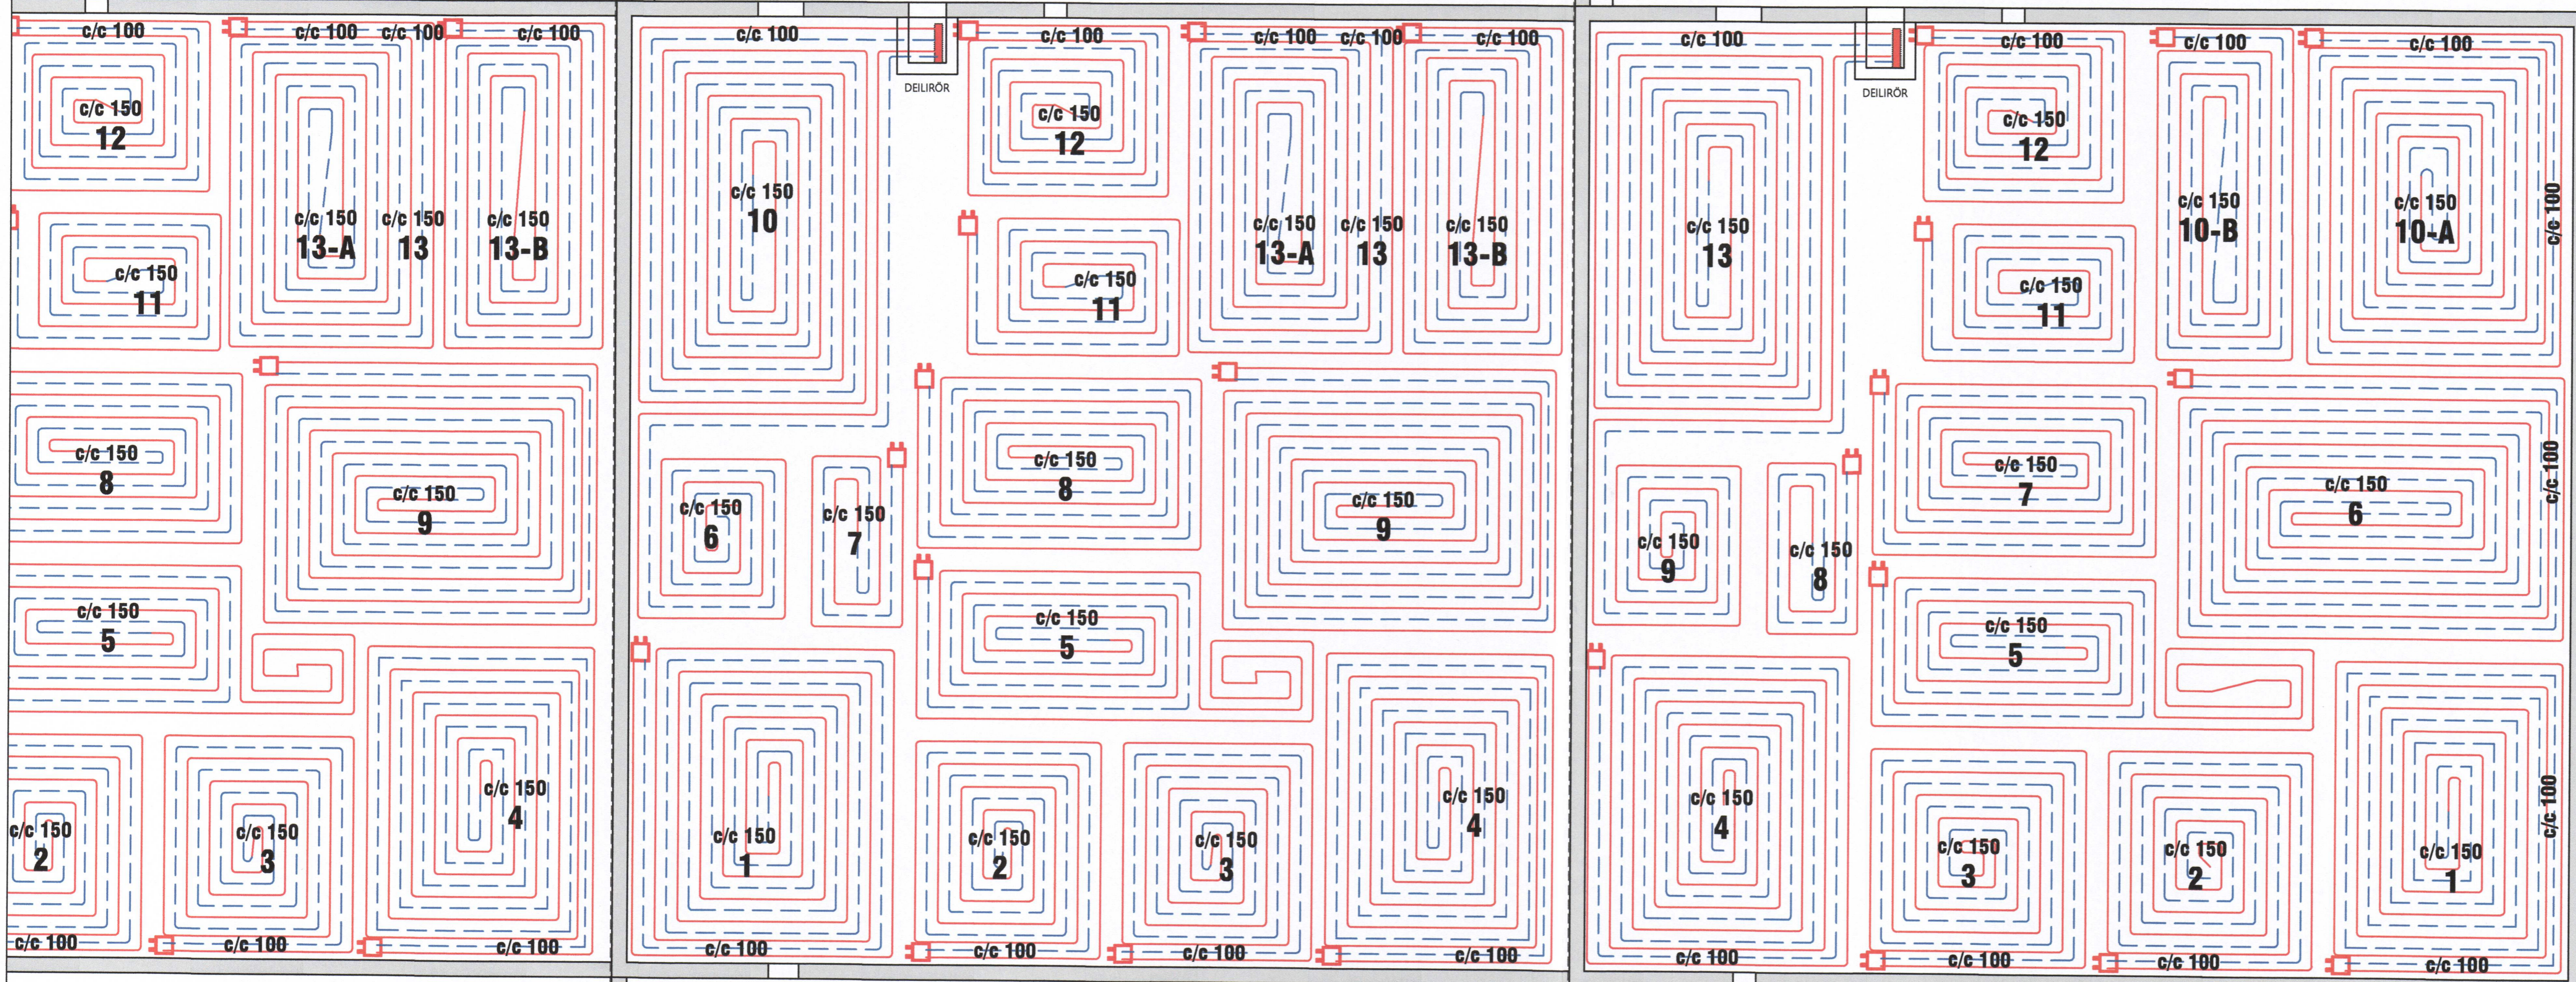

EDALBYGGINGAR **SGHUS**

TÓMAS ELLERT TÓMASSON
BYGGINGARVERKFRÆÐINGUR M.S.C.E
SÍMI: 853 8 358 - ellert@sghus.is

TÆKNIDEILD
VINNUM SAMAN
HÁHEIÐI 1 - 800 SELFÖSS

FOLDAHRAUN 14-18

LAGNIR: MKV
GRUNNMYND GÓLFHITA MKV 1:50
SNIÐ MKV 1:50

HANNAÐ T. ELLERT TEIKNAD T. ELLERT
VERKJÓMUR 19-09-2 SKRÁRNAFN 19-09-2-200-500-U1

DAGSETNING SAMÞYKKT TEIKNING NÚMÉR
14.01.2020 201170-3979 321