


FOLDAHRAUN 30-34 VESTMANNAEYJUM

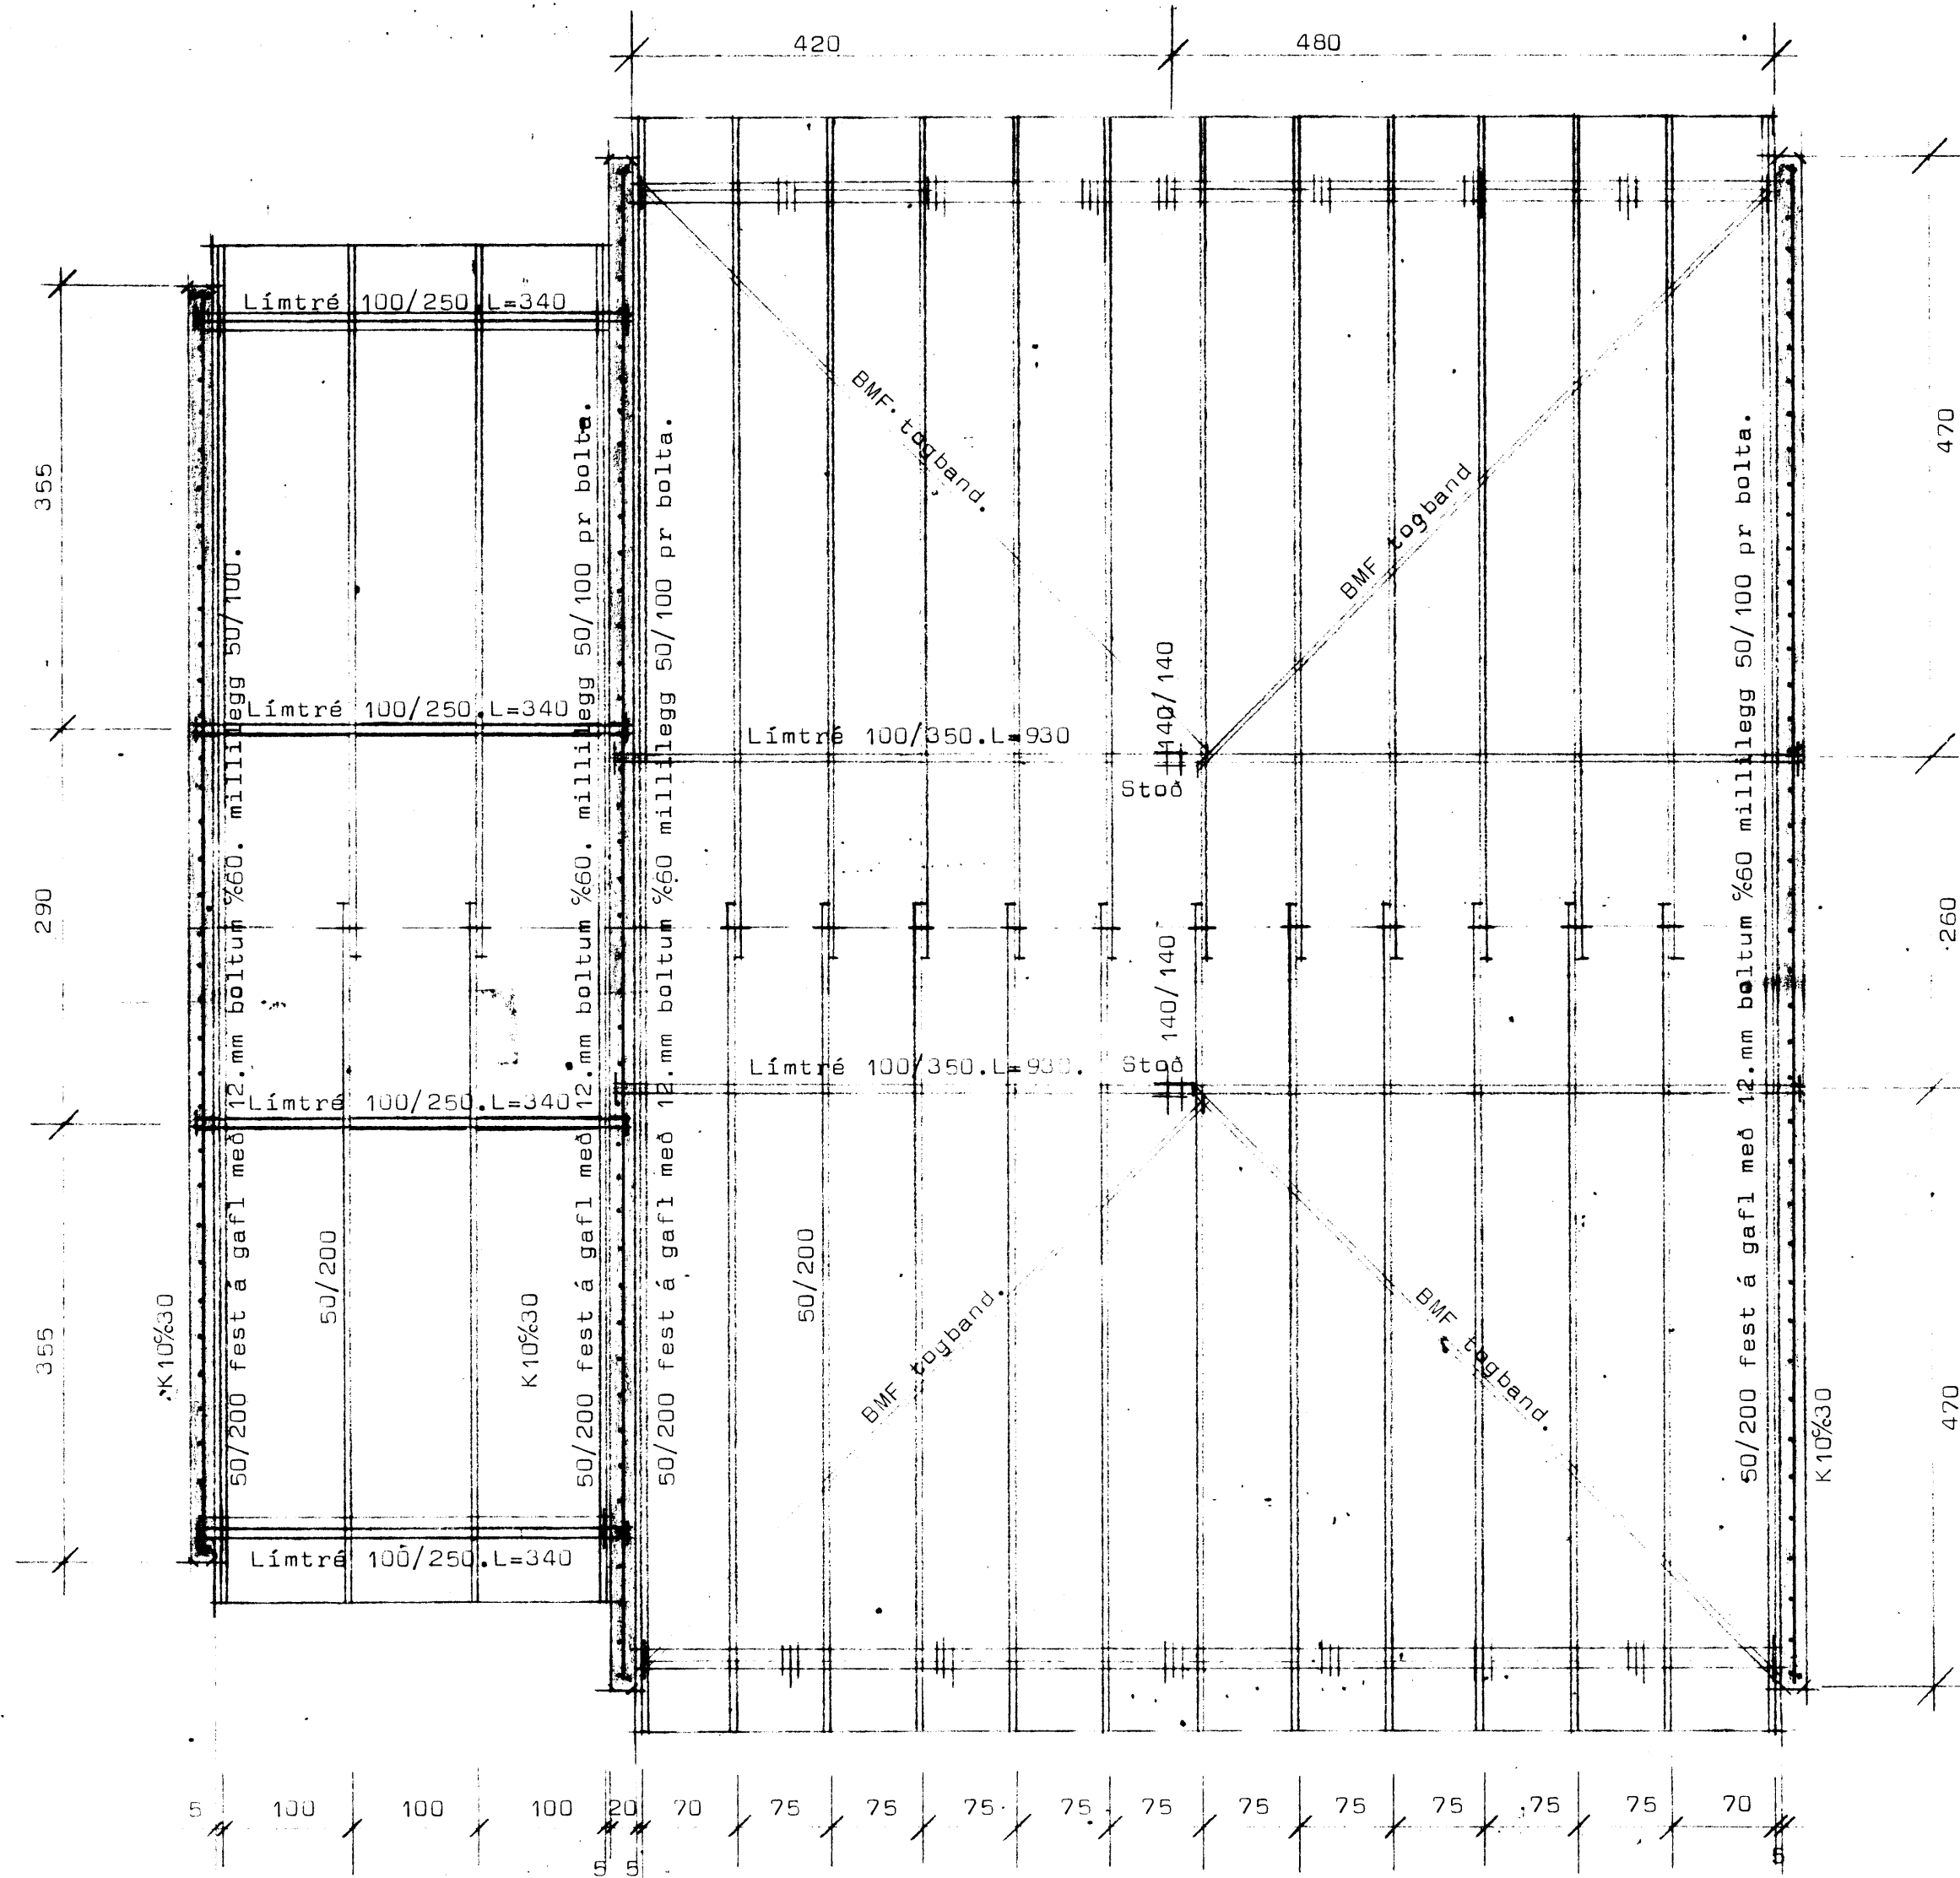


Grunnmynd mk 1:50.

15-8-80
 Valur Arngrímur

Skýringar:

Bendistál er kambstál Ks40 auðkennt með K.
 Steypa sé S200 skv 1ST 10. sigmál steypu sé 6-8. cm.
 Sperruefni sé beint, húspurt og laust við stóra kvisti og sprungur.
 Bera skal brúnt C-tox á alla sperruenda, samsetningu í mæni og sperrur set
 fest er með boltum á gafla, svo og millilegg milli sperru og veggs.
 Úfan á sperrur skal negla togbönd eins og teikning sýnir
 Toggbönd skal negla með 40/40 kamsaum, 4stk í hliðar á gaflsperru, 3 stk í
 efri enda og 1, stk í hverja sperru milli enda.
 Öll festijárn skal negla með BMF kamsaum
 Pak sé þéttklætt með 25/150, neglt í hverja sperru með 2-80 galv nema í
 gaflsperrur sé neglt með 3-80 galv.

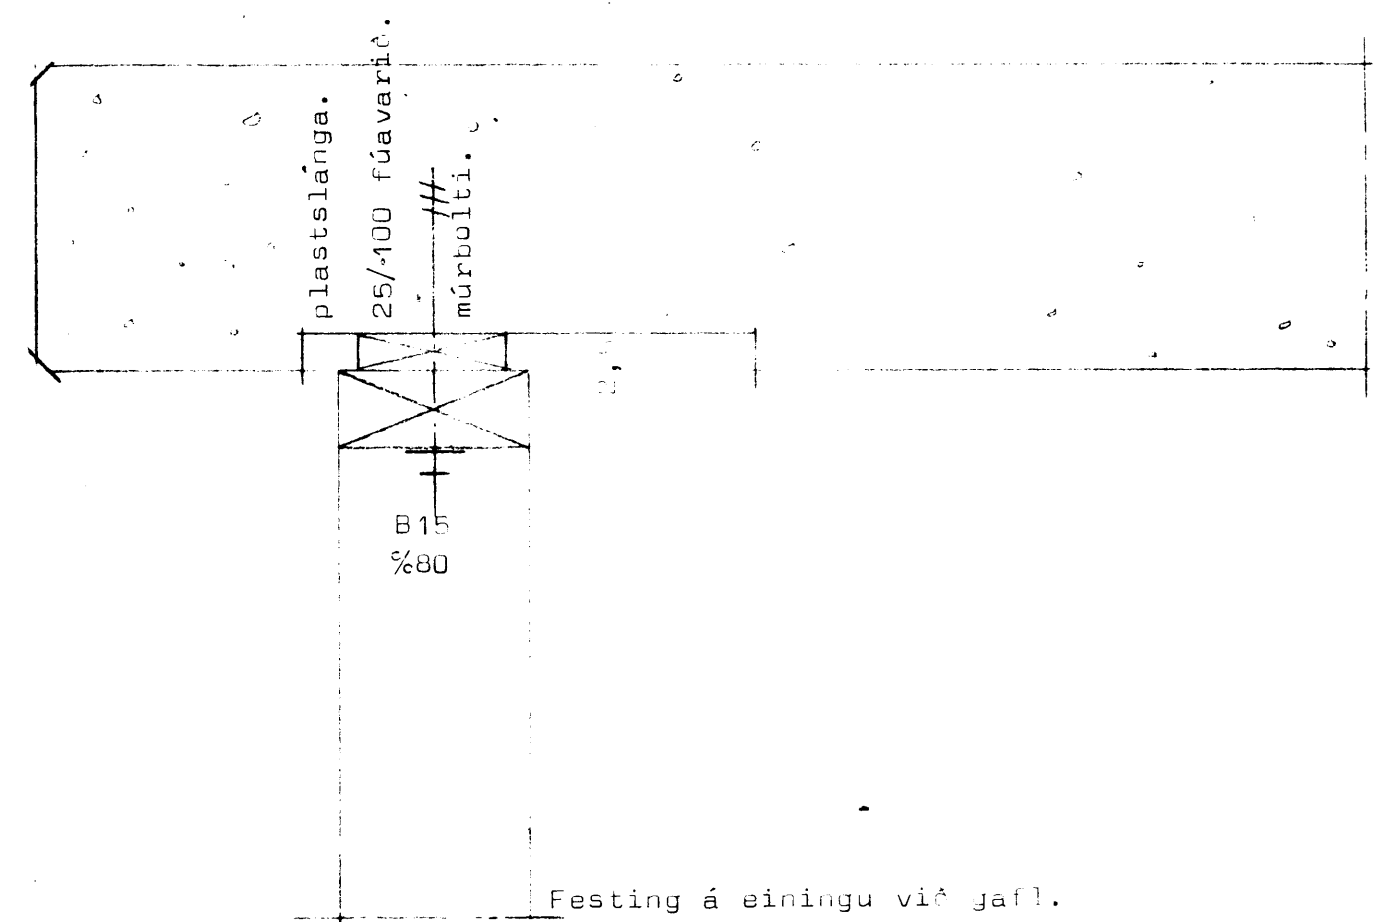

Festing á einingu við gafl.

STADALHÚS S/F
 TEIKNISTOFA SÍÐUMÚLA 31 SÍMI 83141

VERKEFNI	DAGS.	1980	VERK NR
Pakviðir og járnþent steypa.	MKV.	1:50 1:5.	R 21
	BR.		
Foldahraun 30-34, Vestmannaeyjum.	BLAD NR	2. J2.	

SIGURDUR GUDMUNDSSON SIGURDUR P. KRISTJÁNSSON FTÍ