


1 HÆÐ, GRUNNMYND, 1 50

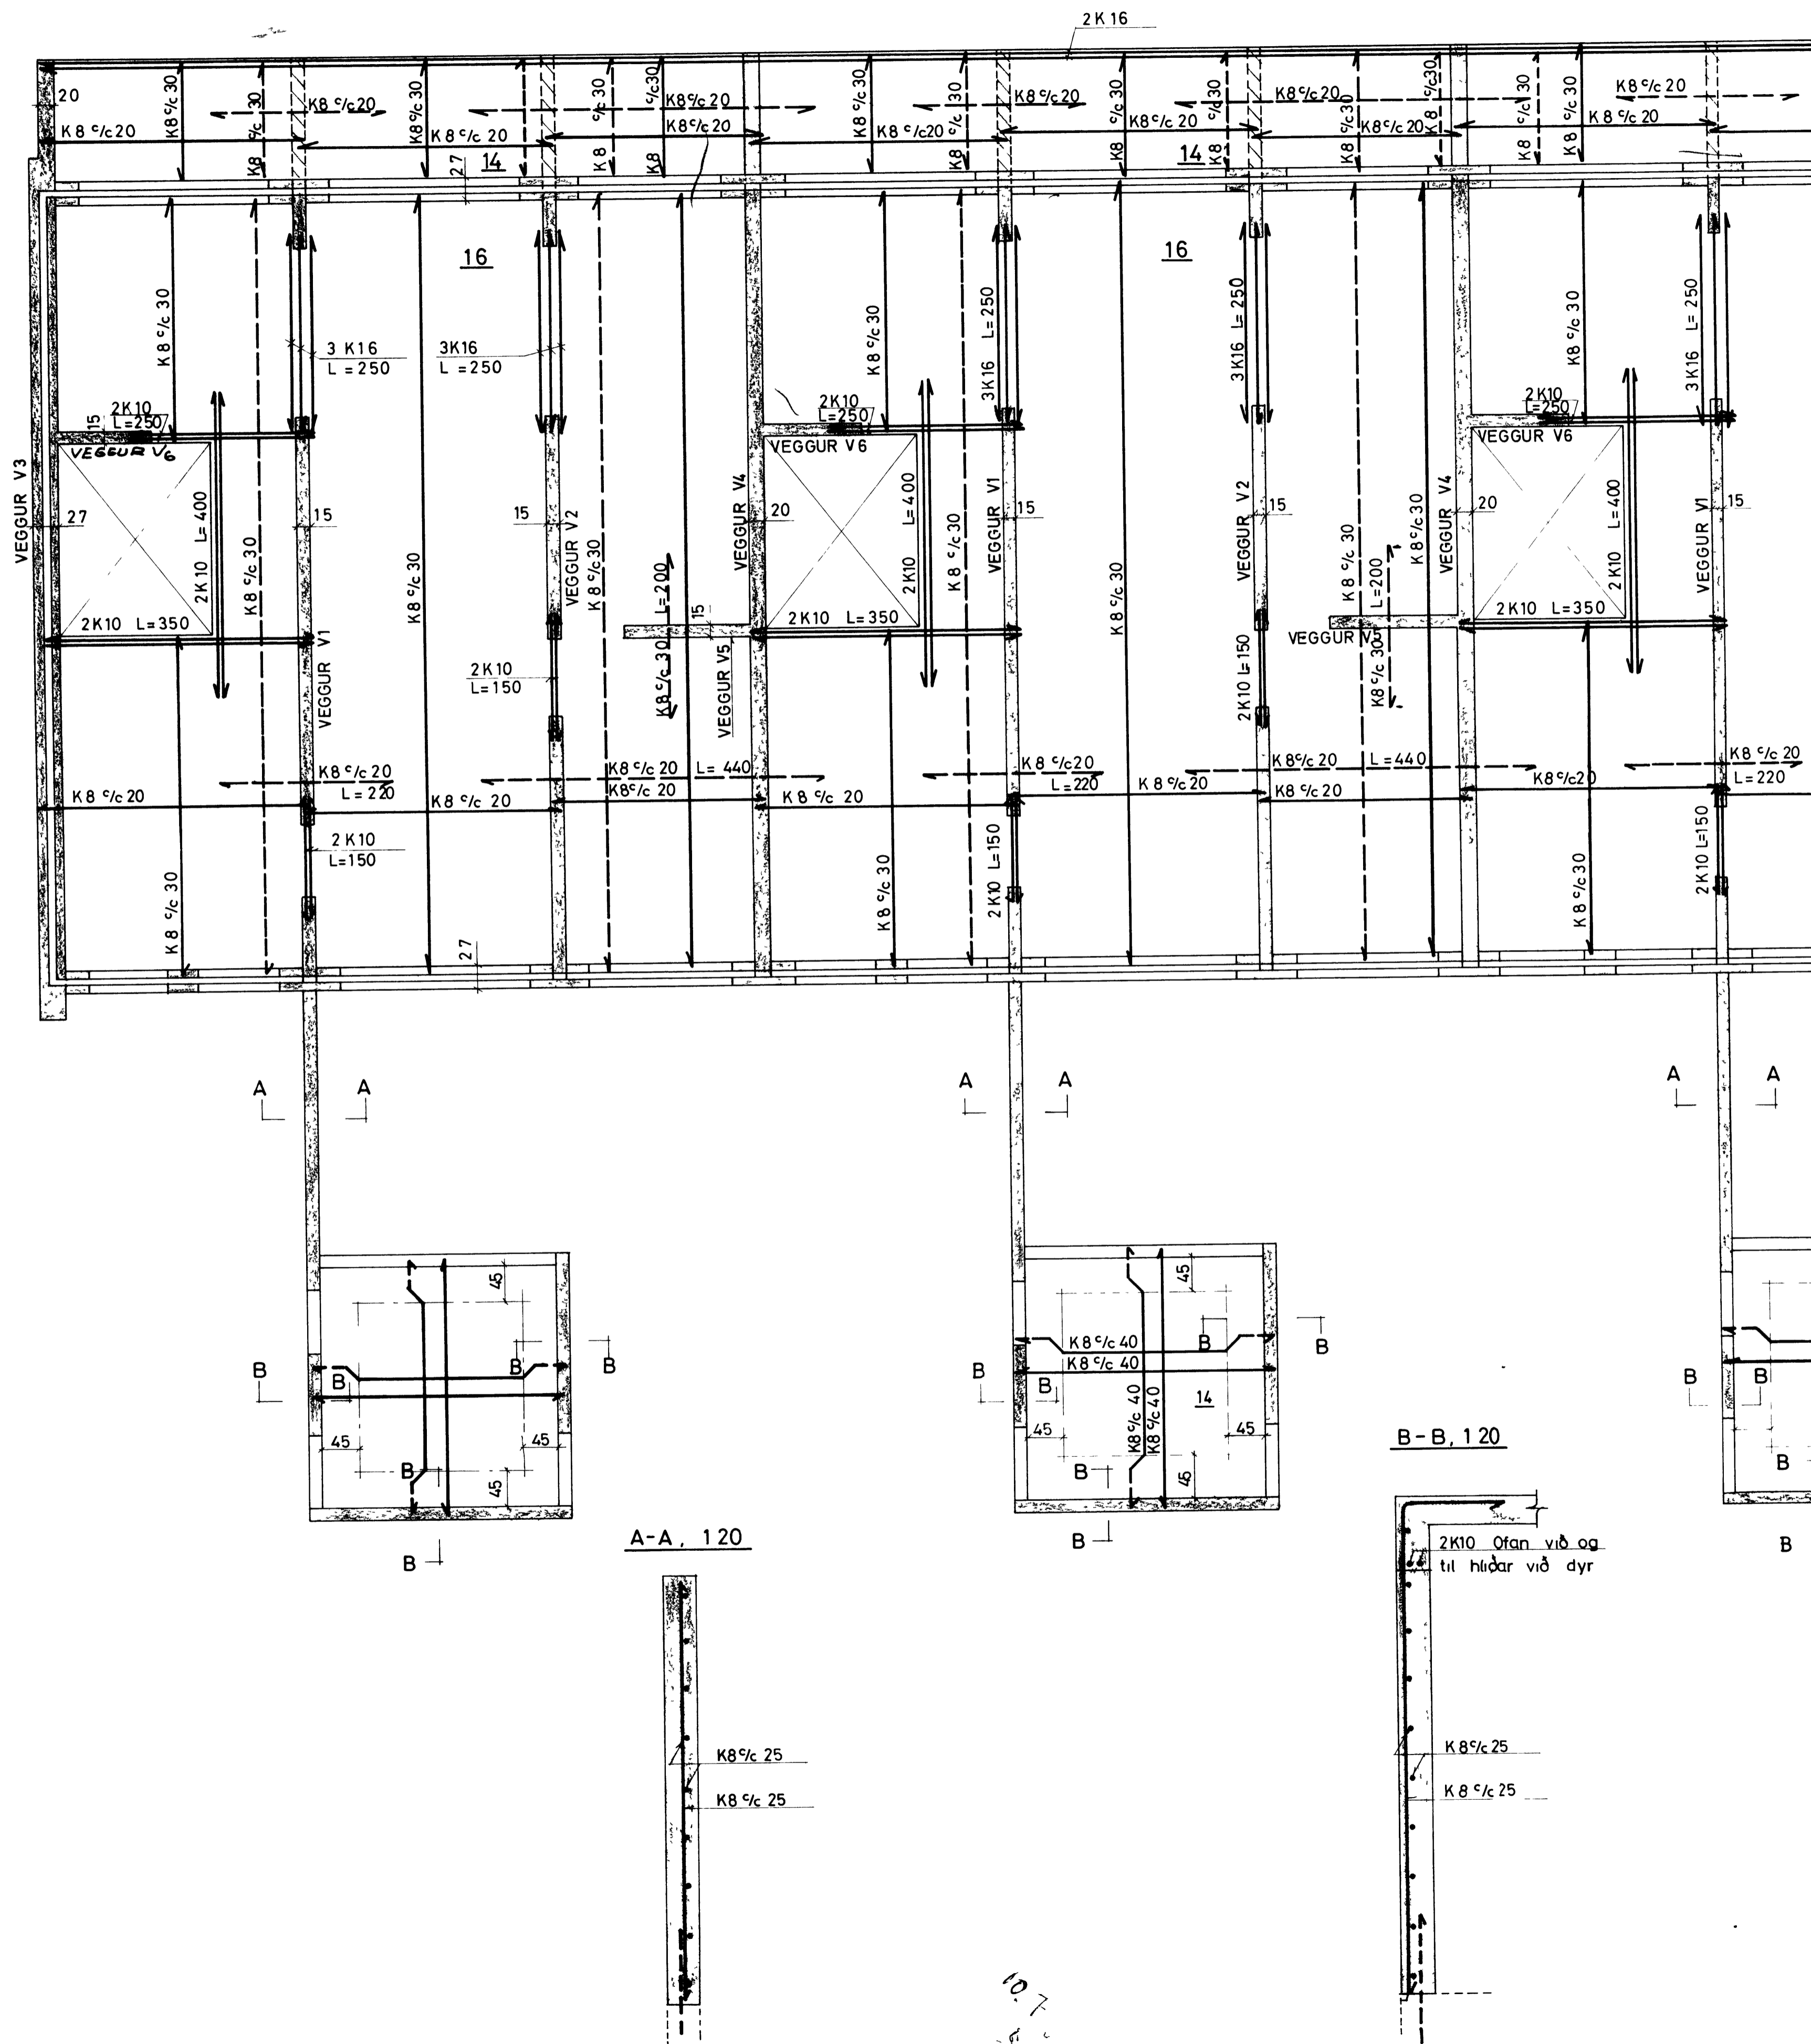

ALMENNA VERKFRÆÐISTOFAN H.F.
 BYGGINGAÁÆTLUN VESTMANNAEYJA

Sími 3-85-90
 REYKJAVÍK
 Dags apríl '74

M 1 50
 Hannað *BS* Teiknað GKG Samþ Nr 578 | 1 | 003