

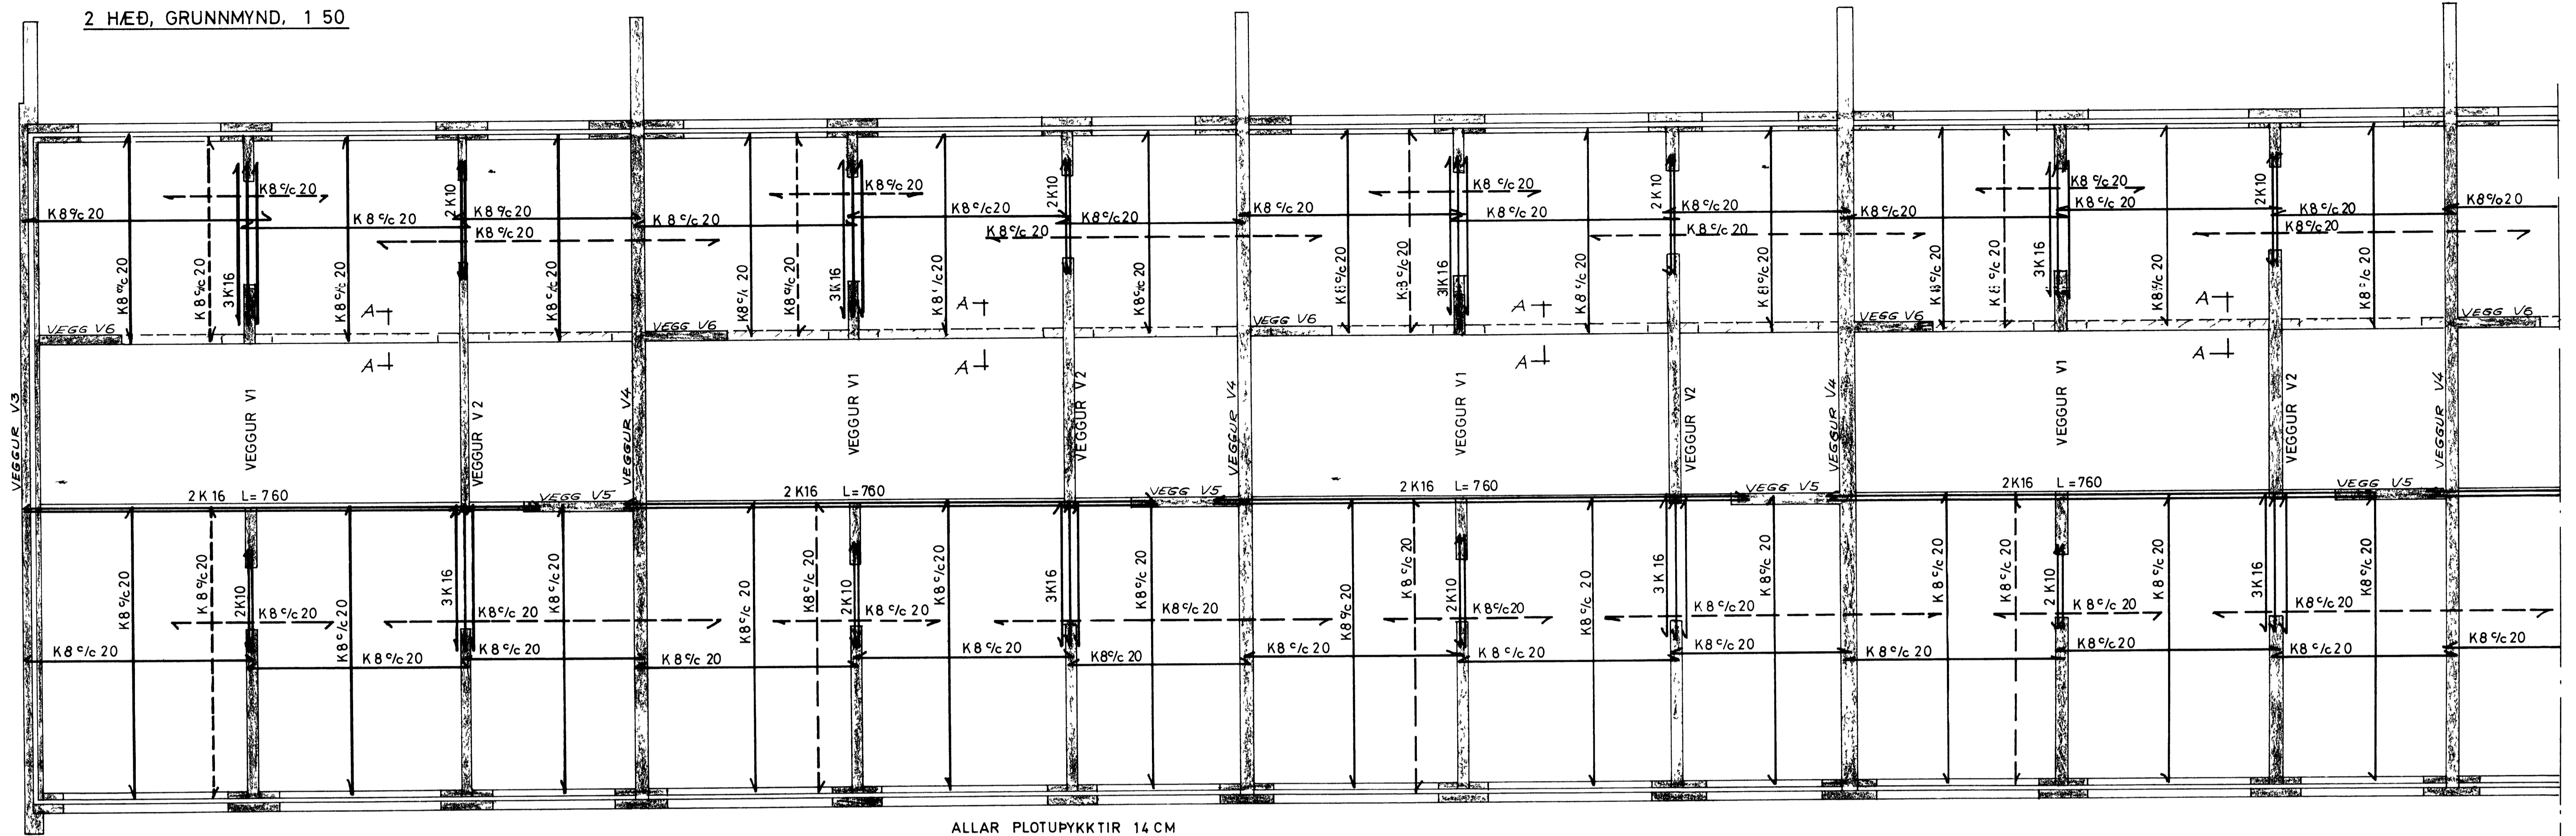


2 HÆÐ, GRUNNMYND, 1 50

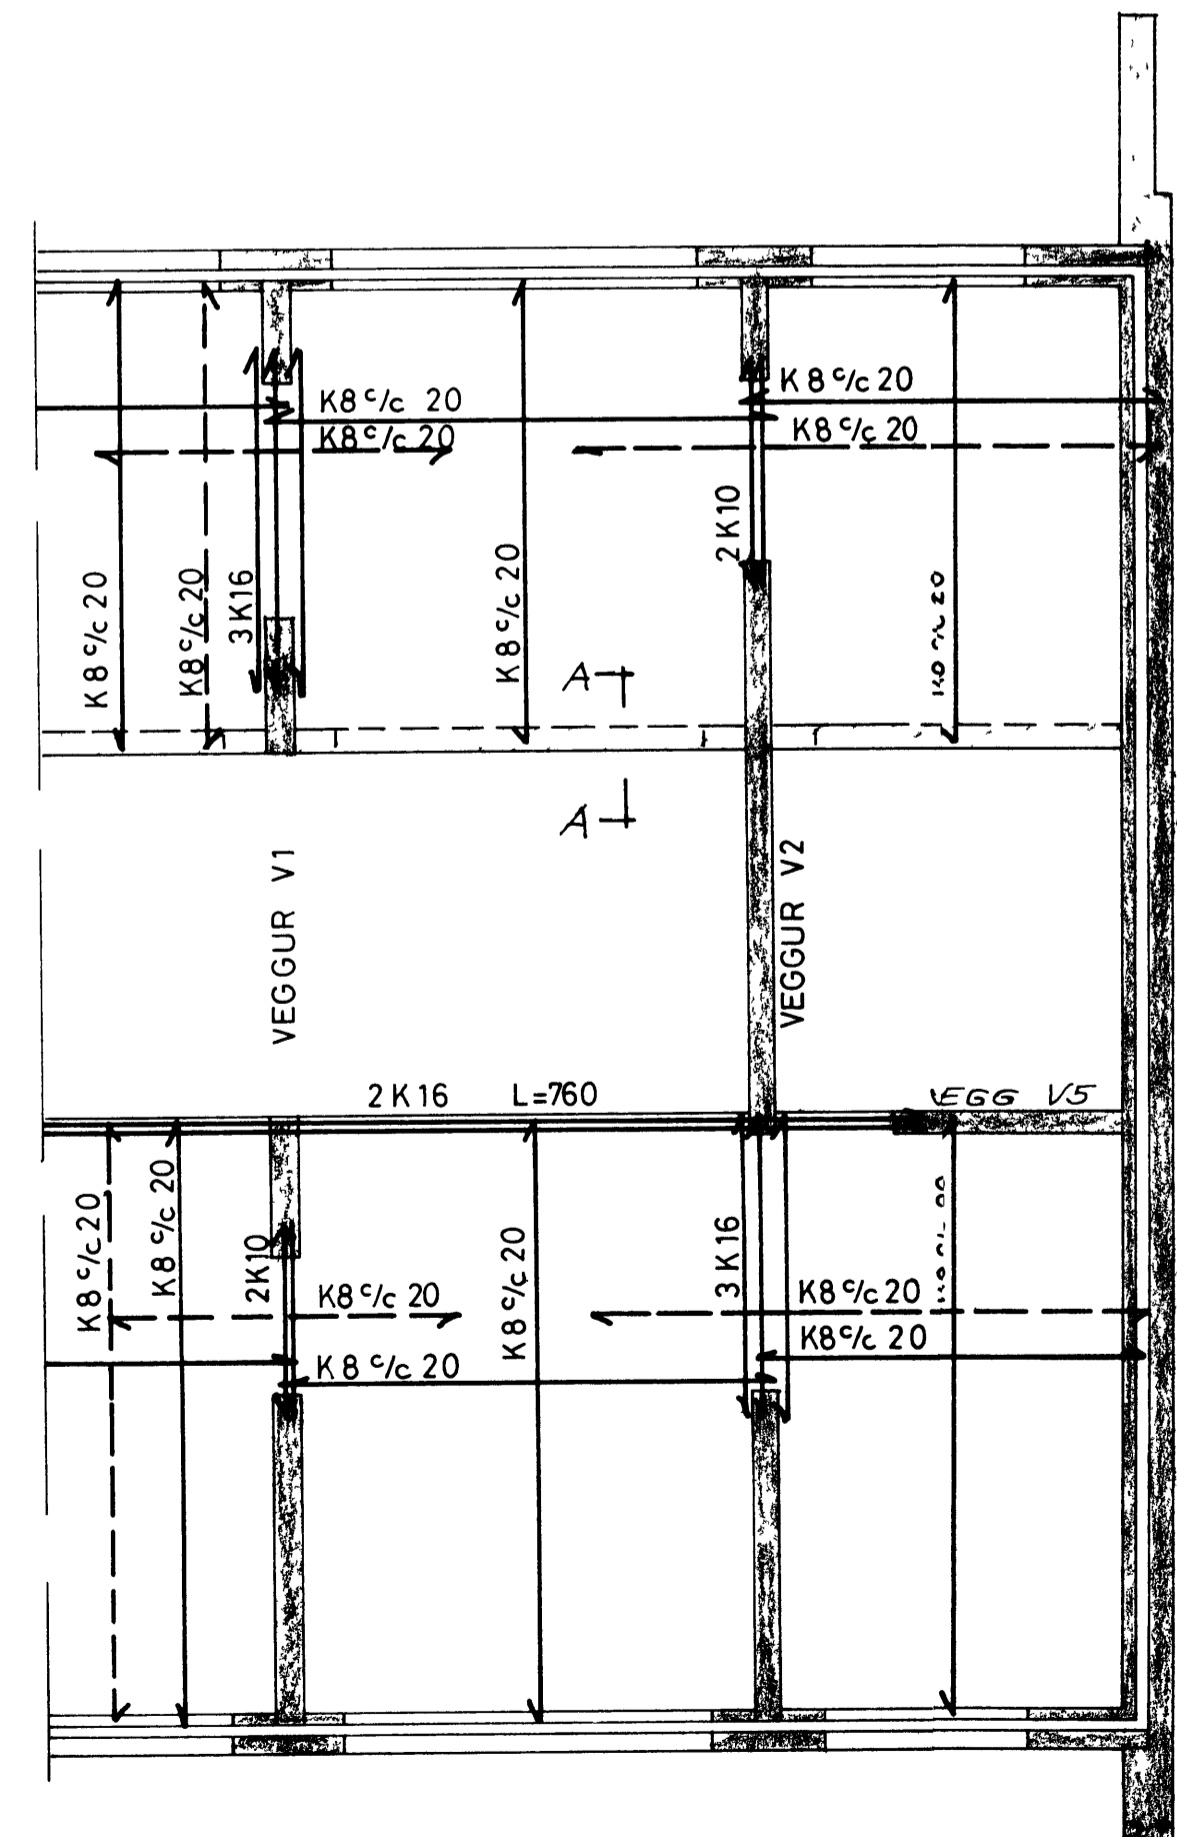

SNIB A-A 1 20 (SJA 578-1-014)

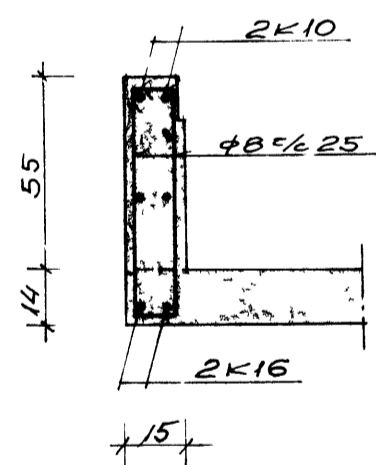

ALMENNA VERKFRÆÐISTOFAN I

BYGGINGAÆTLUN VESTMANNAEYJA

Sími 3-85-90

REYKJAVÍK 2 HÆÐ, GRUNNMYND

Dags apríl 74 2 HÆÐA SAMBÝLISHÚS

M 1 50

Hannað 7/74 Teiknað GKG Samp Nr 578 | 1 | 00