


12mm SPÖNAPLÖTUE
 BAKVAERNAELAG td álfolia
 5° GLEBULLAÞEINANGRUN

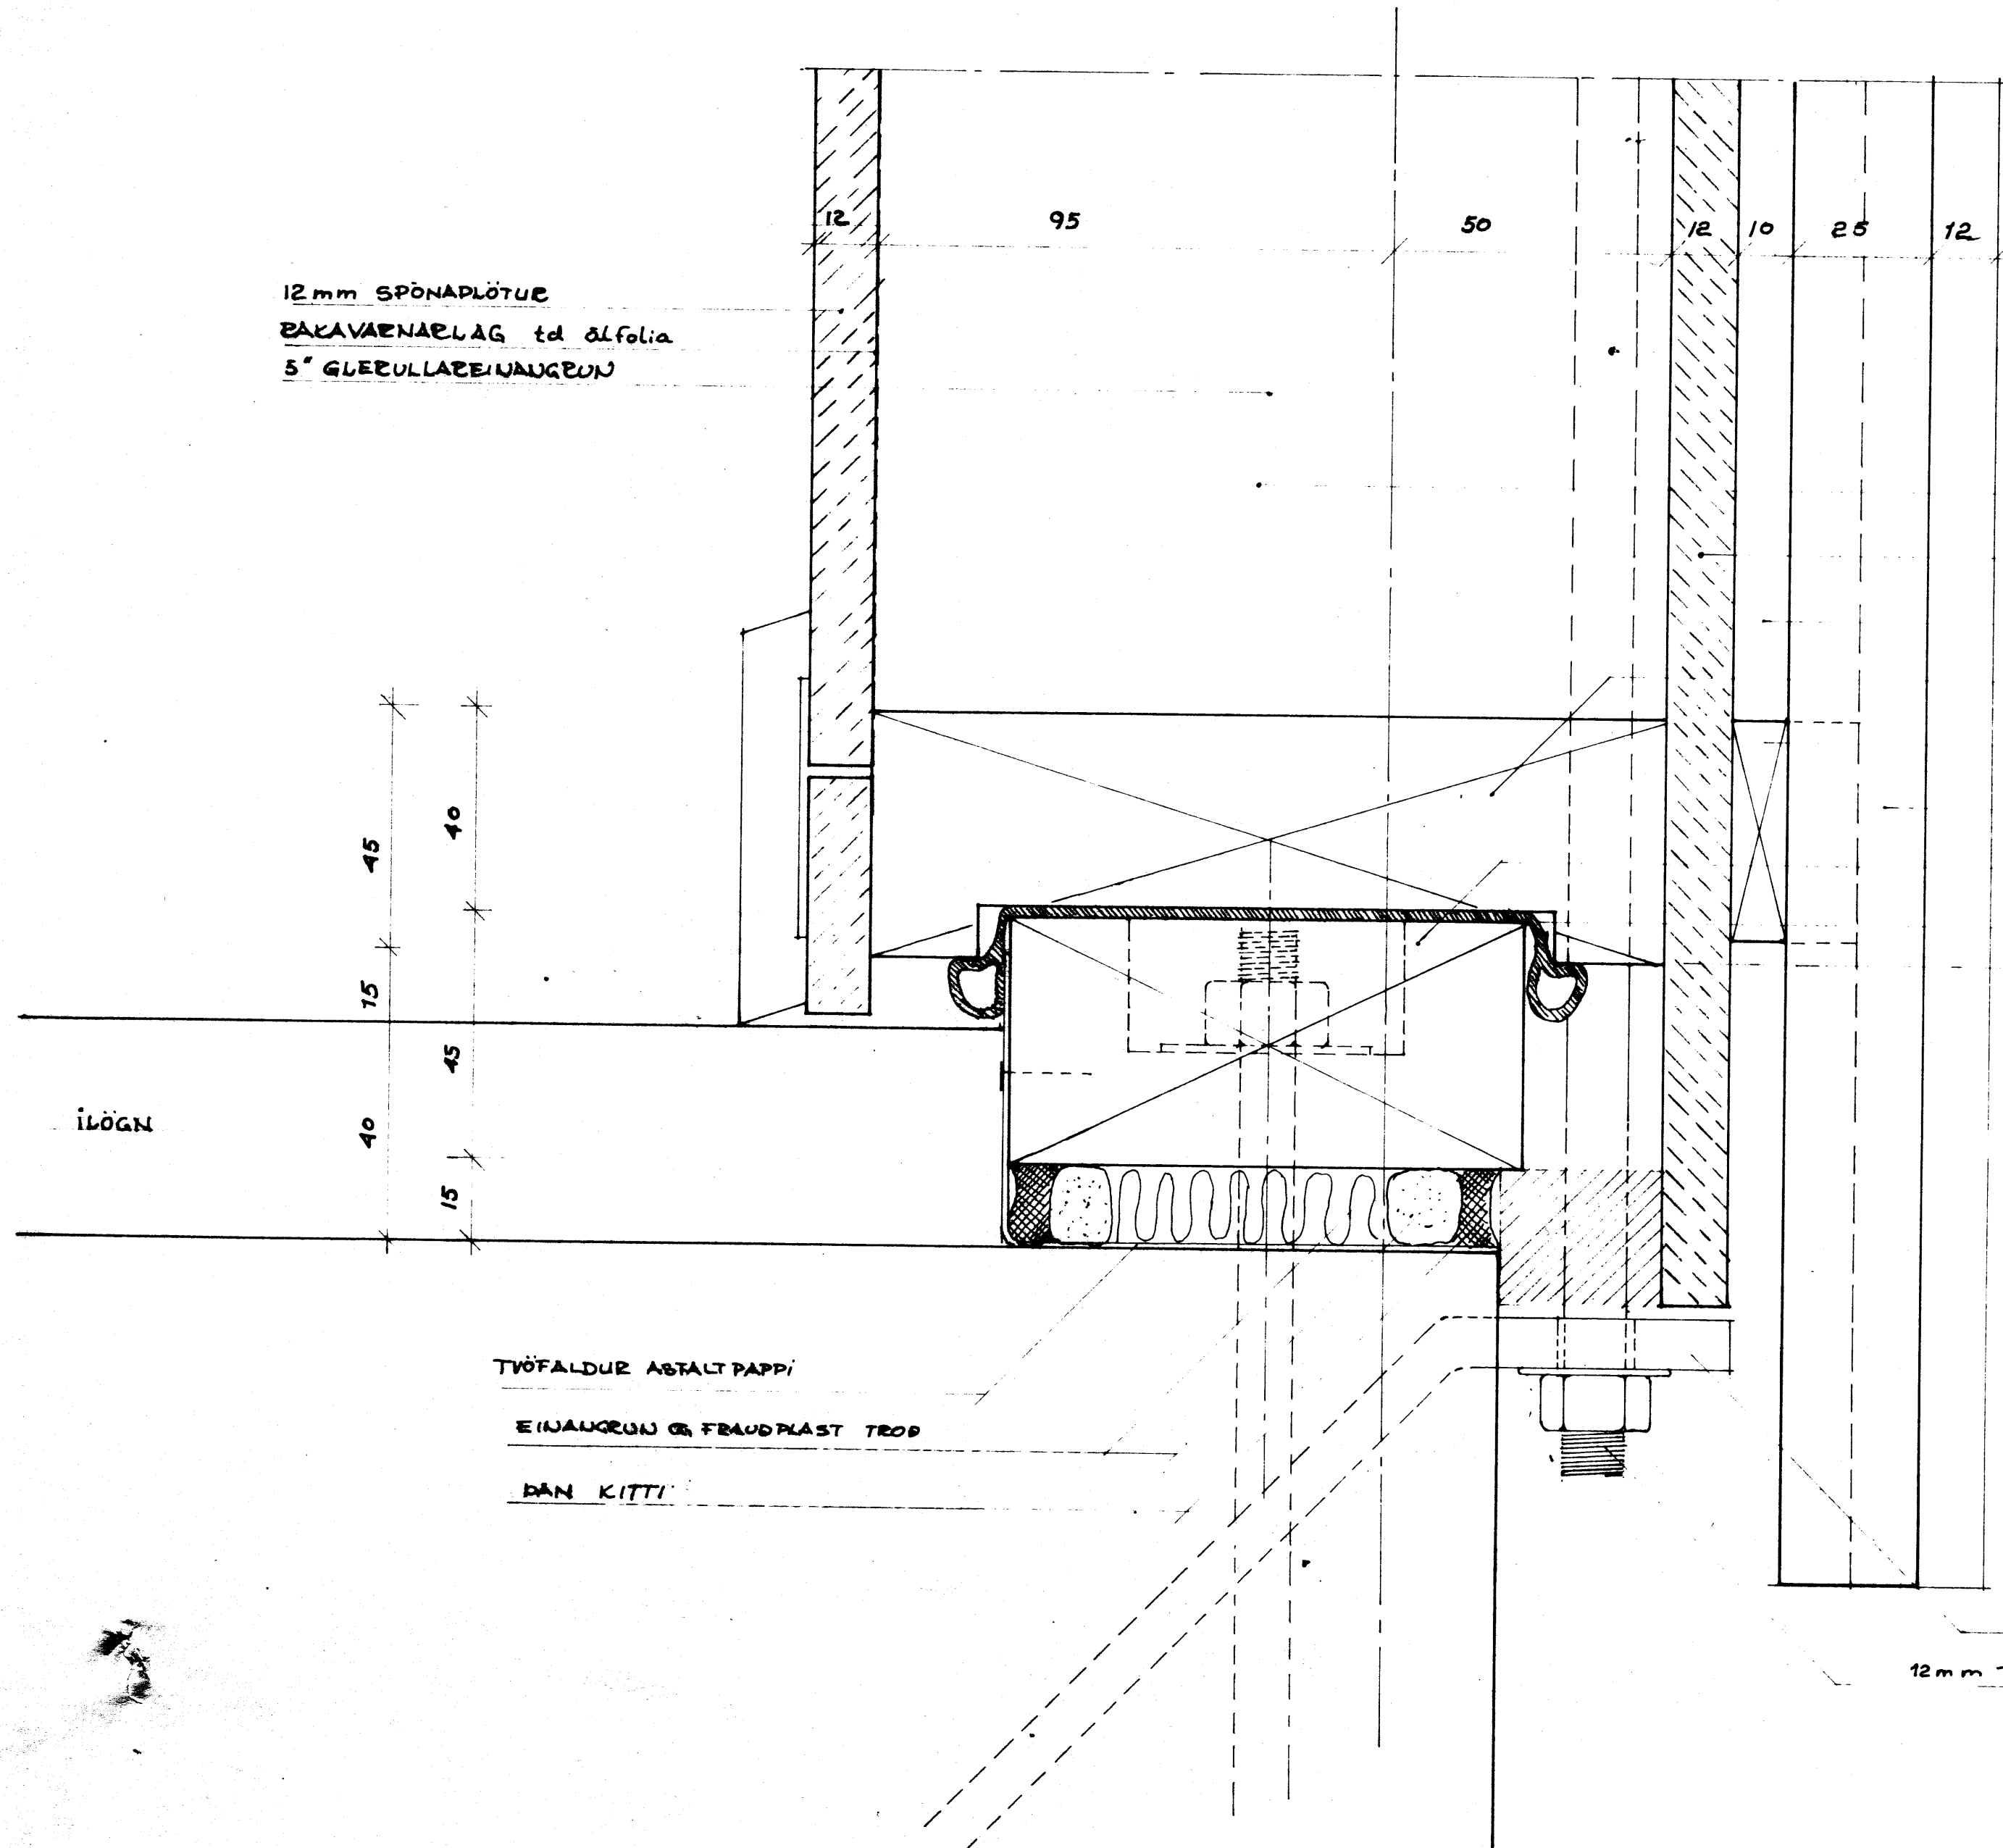

STODIR 45/150 96 60 cm

OLIUSODID TBE TEX

LOFTBEASTING

BOTNSTYKKI EIHINGAR 45/45

LISTI 10/40

STANDANDI 25/100, 25/75 KLÆÐNING

FÖTSTYKKI 45/45 FEST M 1/2 BOLTUM 96 60cm

GEGN VÆÐ M. FUAARNAEFNUM.

NEOPRENE ÞETILISTI

ILÖGN

TVÖFALDUR AÐALT PAPP

EINANGRUN OG FRAUÐPLAST TRÖÐ

ÐAN KITTI

FESTING 8-10mm INNSTEYPT SDA TEIKU NE

12mm TEINN

F			VERK	EINIQA MÖS ÞORÐAR
E			SAMÞETNINGAR J BOTN	
D			LOBEYTT SNIÐ J FÖTSTYKKI	
C			RADHÚS FOLDAHRAUN	
B				
A				
BR.	DAGS.	BREYTING	TEIKN. NR.	17 AF 8434
PÁLL ZÓPHONIÁSSON			HANNAÐ	72
BYGGINGA/TEKNIFRÆÐINGUR			KVABDI	1:1
KÍÐKARL 23 06 0311				