



FOLDAHRAUN 34 VESTMANNAEYJUM

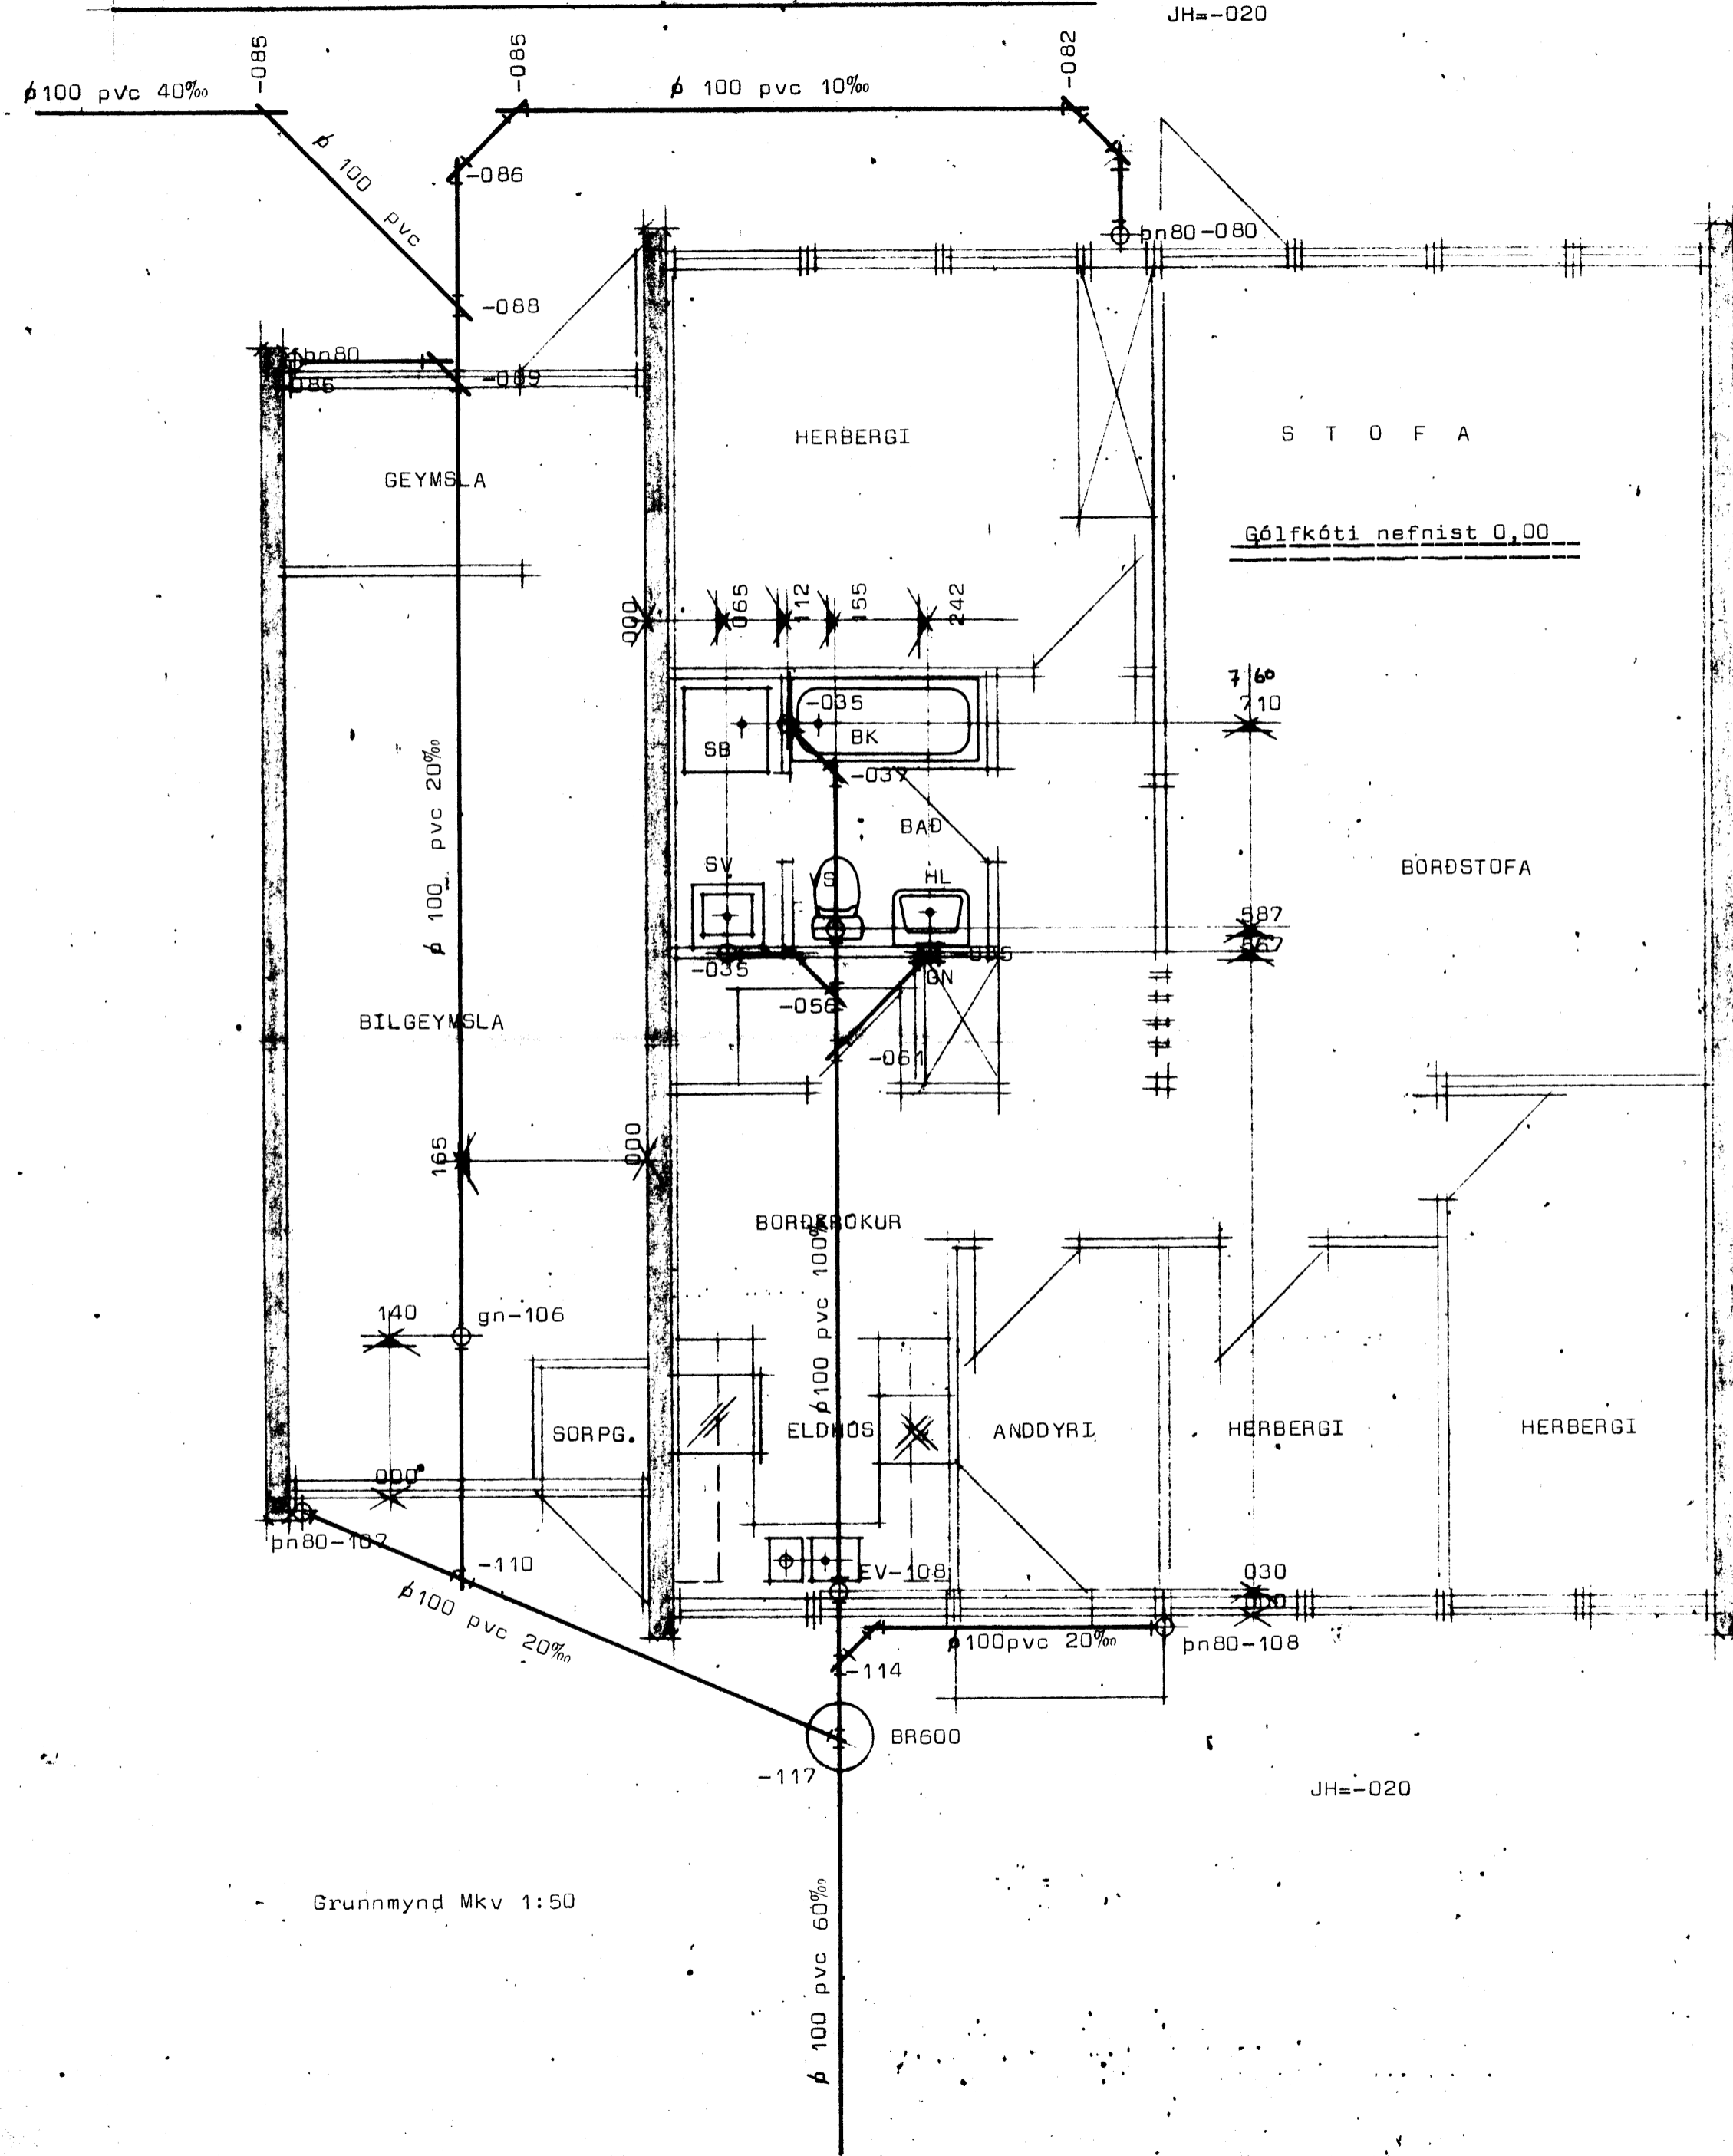

15-8-80  
Vallir hofmann

Grunnmynd Mkv 1:50

Efni og frágangur lagna sé í samræmi við íst 65 og 68

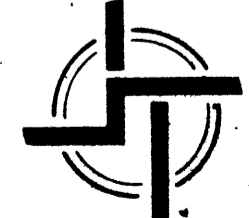

**STADALHÚS**

TEIKNISTOFA SÍÐUMÚLA 31 SÍMI 83141

VERKEFNI	DAGS. ág 80	VERK NR
Frárennslislagirnir	MKV. 1:50	R 21
Foldahraun 30-34 Vestmannaeyjum.	BR.	
	BLAD NR	

*Sigurður P. Kristjánsson*  
SIGURÐUR Þ. KRISTJÁNSSON