

KJALLARI

SKÝRINGAR

- UNDIRSTÖÐUR: JÄRNBENT STEINSTEYPA 2' PLAST EINANGRUNN AD INNAN
- PLATA Á JÖRÐU: JÄRNBENT STEINSTEYPA 2' PLAST EINANGRUNN ÍLÖGN
- ÖTVEGGIR: SAMLÖKUEGGIR STEYPTIR 12+7cm EINANGRUNN 3' POSSABIR AD INNAN, HLUTI VEGGJA KLÉDDUR AD UTAN MED PLÖTUM Á ALLEKTUM EINANGRADIR MED 50mm ÞÉTTULL
- GLUGGAR: ÞRÝSTIÐAVARIN FURA OG TVÞFALT EINANGRUNNARGLER
- PLÖTUR: 20cm JÄRNBENTAR PLÖTUR MED ÍLÖGN
- ÞAKI: 2X5' STÓLABAR SPERRUR 150mm EINANGRUNN Á STEYPTA PLÖTU
- MILLIVEGGIR: LÉTTIR VEGGIR ÖR SPÓNAPLÖTUM EINANGRADIR MED STEINULL
- LÖFTRÉSTING VÉLRÉN: FRÁ SALERNI 14 l/sek.
FRÁ ÞVOTTARHÖSI 17 l/sek.
FRÁ ELDHÖSI 22 l/sek.
HLJÓÐEINANGRUN MILLIVEGGA 60 DB.


- BREYTINGAR OG LAGFÆRINGAR: ÖTVEGGIR KLÉDDIR AD UTAN MED PLÖTUM Á ALGRIND. EINANGRADIR MED 50MM STEINULL SEM DILUÐ ER Á VEGGINN. ENDURNÝJA FÖNA GLUGGA OG HURÐIR GERA VID MÖRSKEMMDIR OG MÁLA. LAGFÆRA SVALAHANDRID LAGFÆRA SKJÁLVEGGI Á AUSTURSVALAR.

STÆRDIR

KJALLARI	149,1m ² NETTÓ	169,1m ² BRUTTÓ
1. HÆÐ	537,6m ² NETTÓ	578,6m ² BRUTTÓ
2. HÆÐ	537,6m ² NETTÓ	578,6m ² BRUTTÓ
3. HÆÐ	537,6m ² NETTÓ	578,6m ² BRUTTÓ
SAMTALS	1761,5m ² NETTÓ	1904,9m ² BRUTTÓ

EINANGRUNN

ÖTVEGGJA	0,4 w/m ² K
GLUGGAR	2,0 w/m ² K
GRUNNPLÖTU	0,3 w/m ² K
ÞAK	0,2 w/m ² K

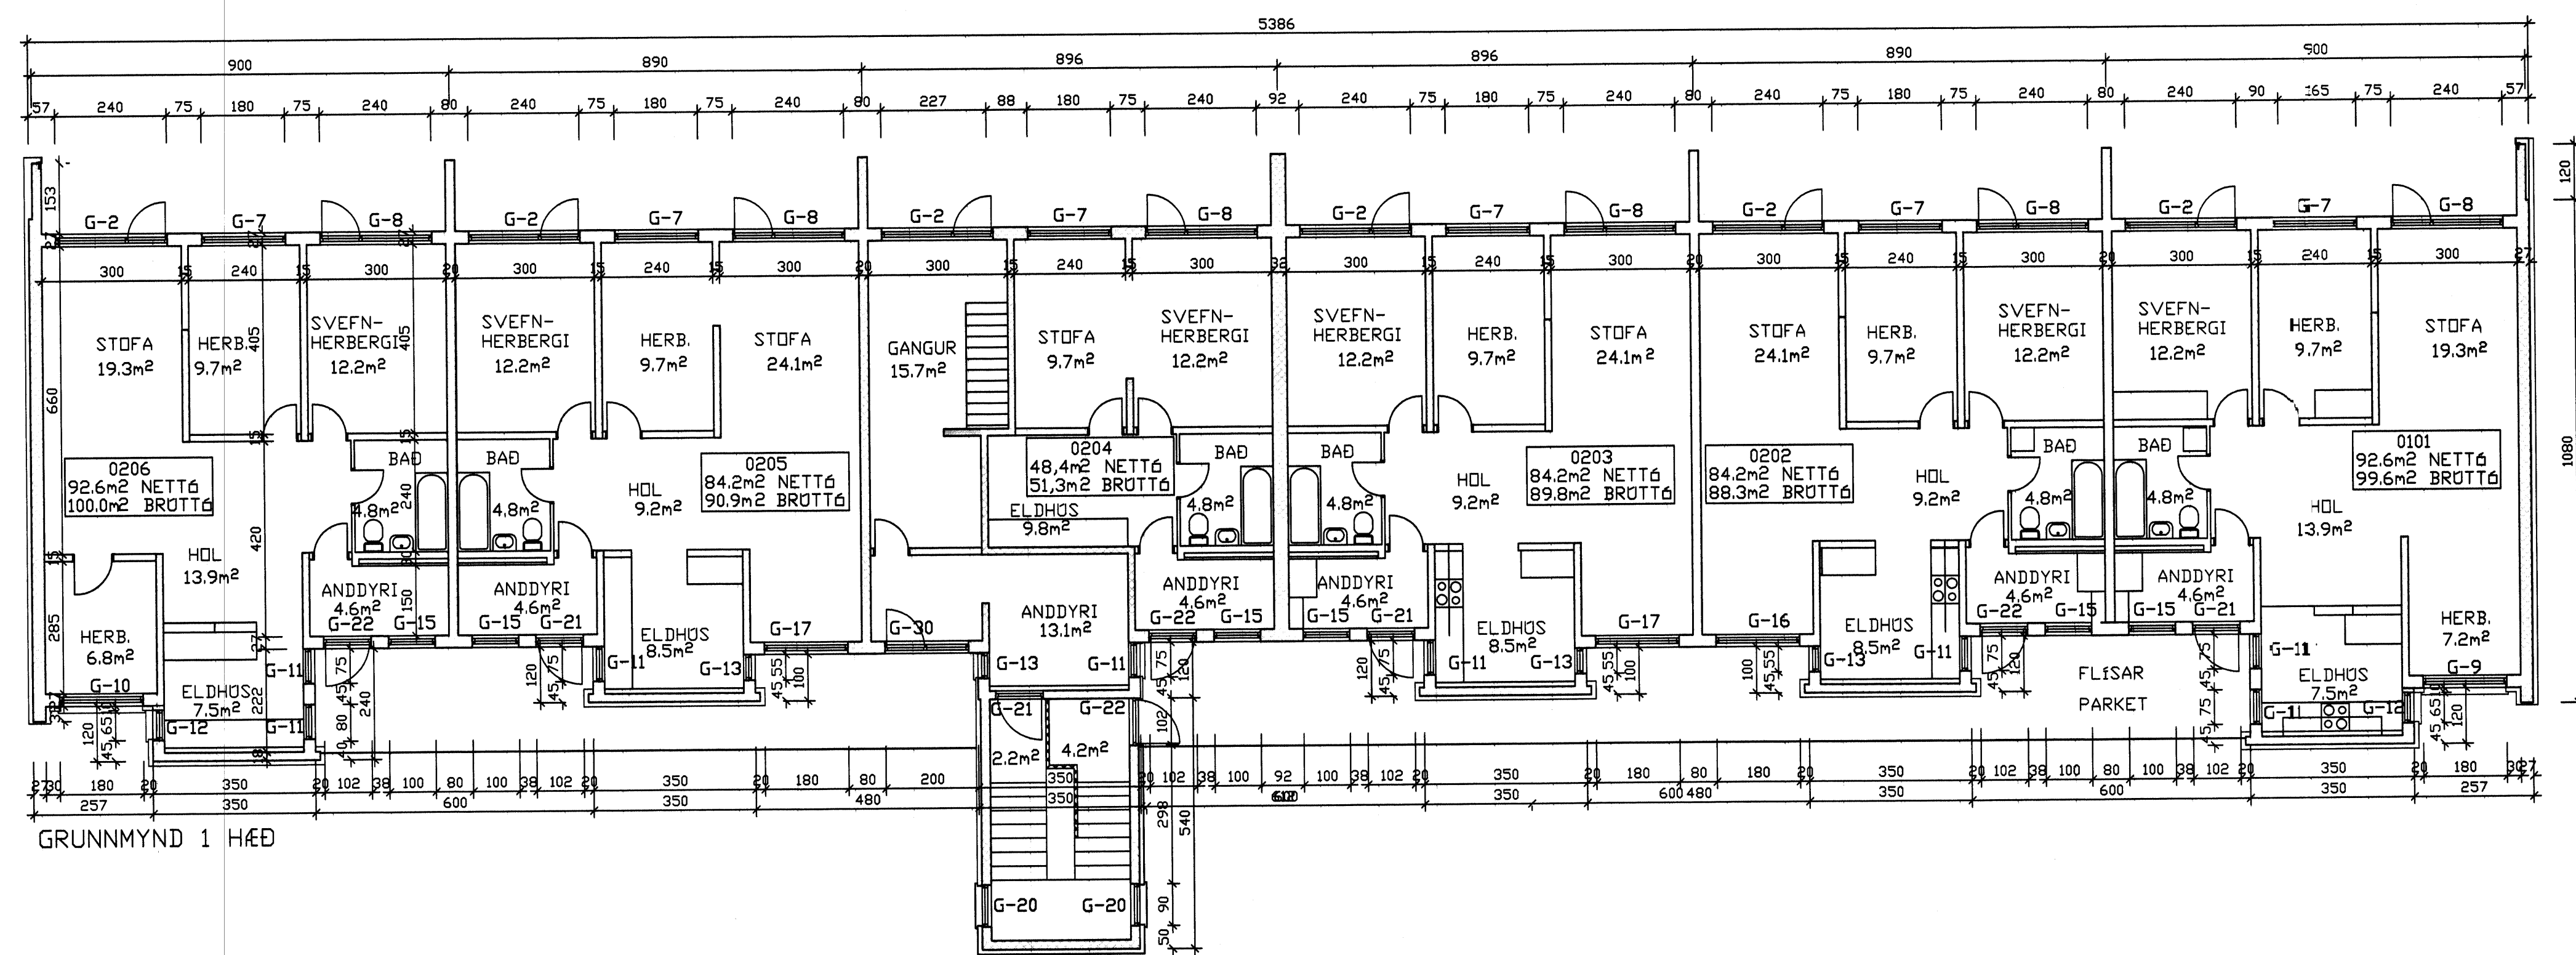

GRUNNMYND 1 HÆÐ

D			H	Dags.	Hannað	Verk.nr	Mælikvarði	Teiknistofa PZ ehf Ráðgjafarverkefni Verkefni FOLDAHRAUN 42 VESTMANNAEYJUM VIÐGERÐ OG ENDURBÆTUR GRUNNMYND KJALLARI OG 1. HÆÐ
C			G	MAÍ 06	BB	0341	1:100	
B			F	Yfirfarið	Teiknað	Teikn.nr	Breyting	
A			E		EA	101		
NR	DAGS.	BREYTING	NR	DAGS.	BREYTING	Sampykkt		

Sampykkt
Sigurður S. Þorsteinsson
1. JUNÍ 2023

Kirkjuvegi 23 900 Vestmannaeyjum Sími 481-2711 Fax 481-3076
Heimasíða <http://www.teiknistofa.is> Netfang pz@teiknistofa.is