


SAMÞYKKT AF BYGGINGARFULLTRÖA
7. JUNÍ 2005
Sigurður Guðmundsson
BYGGINGARFULLTRUINN Í VESTMANNAEYJUM

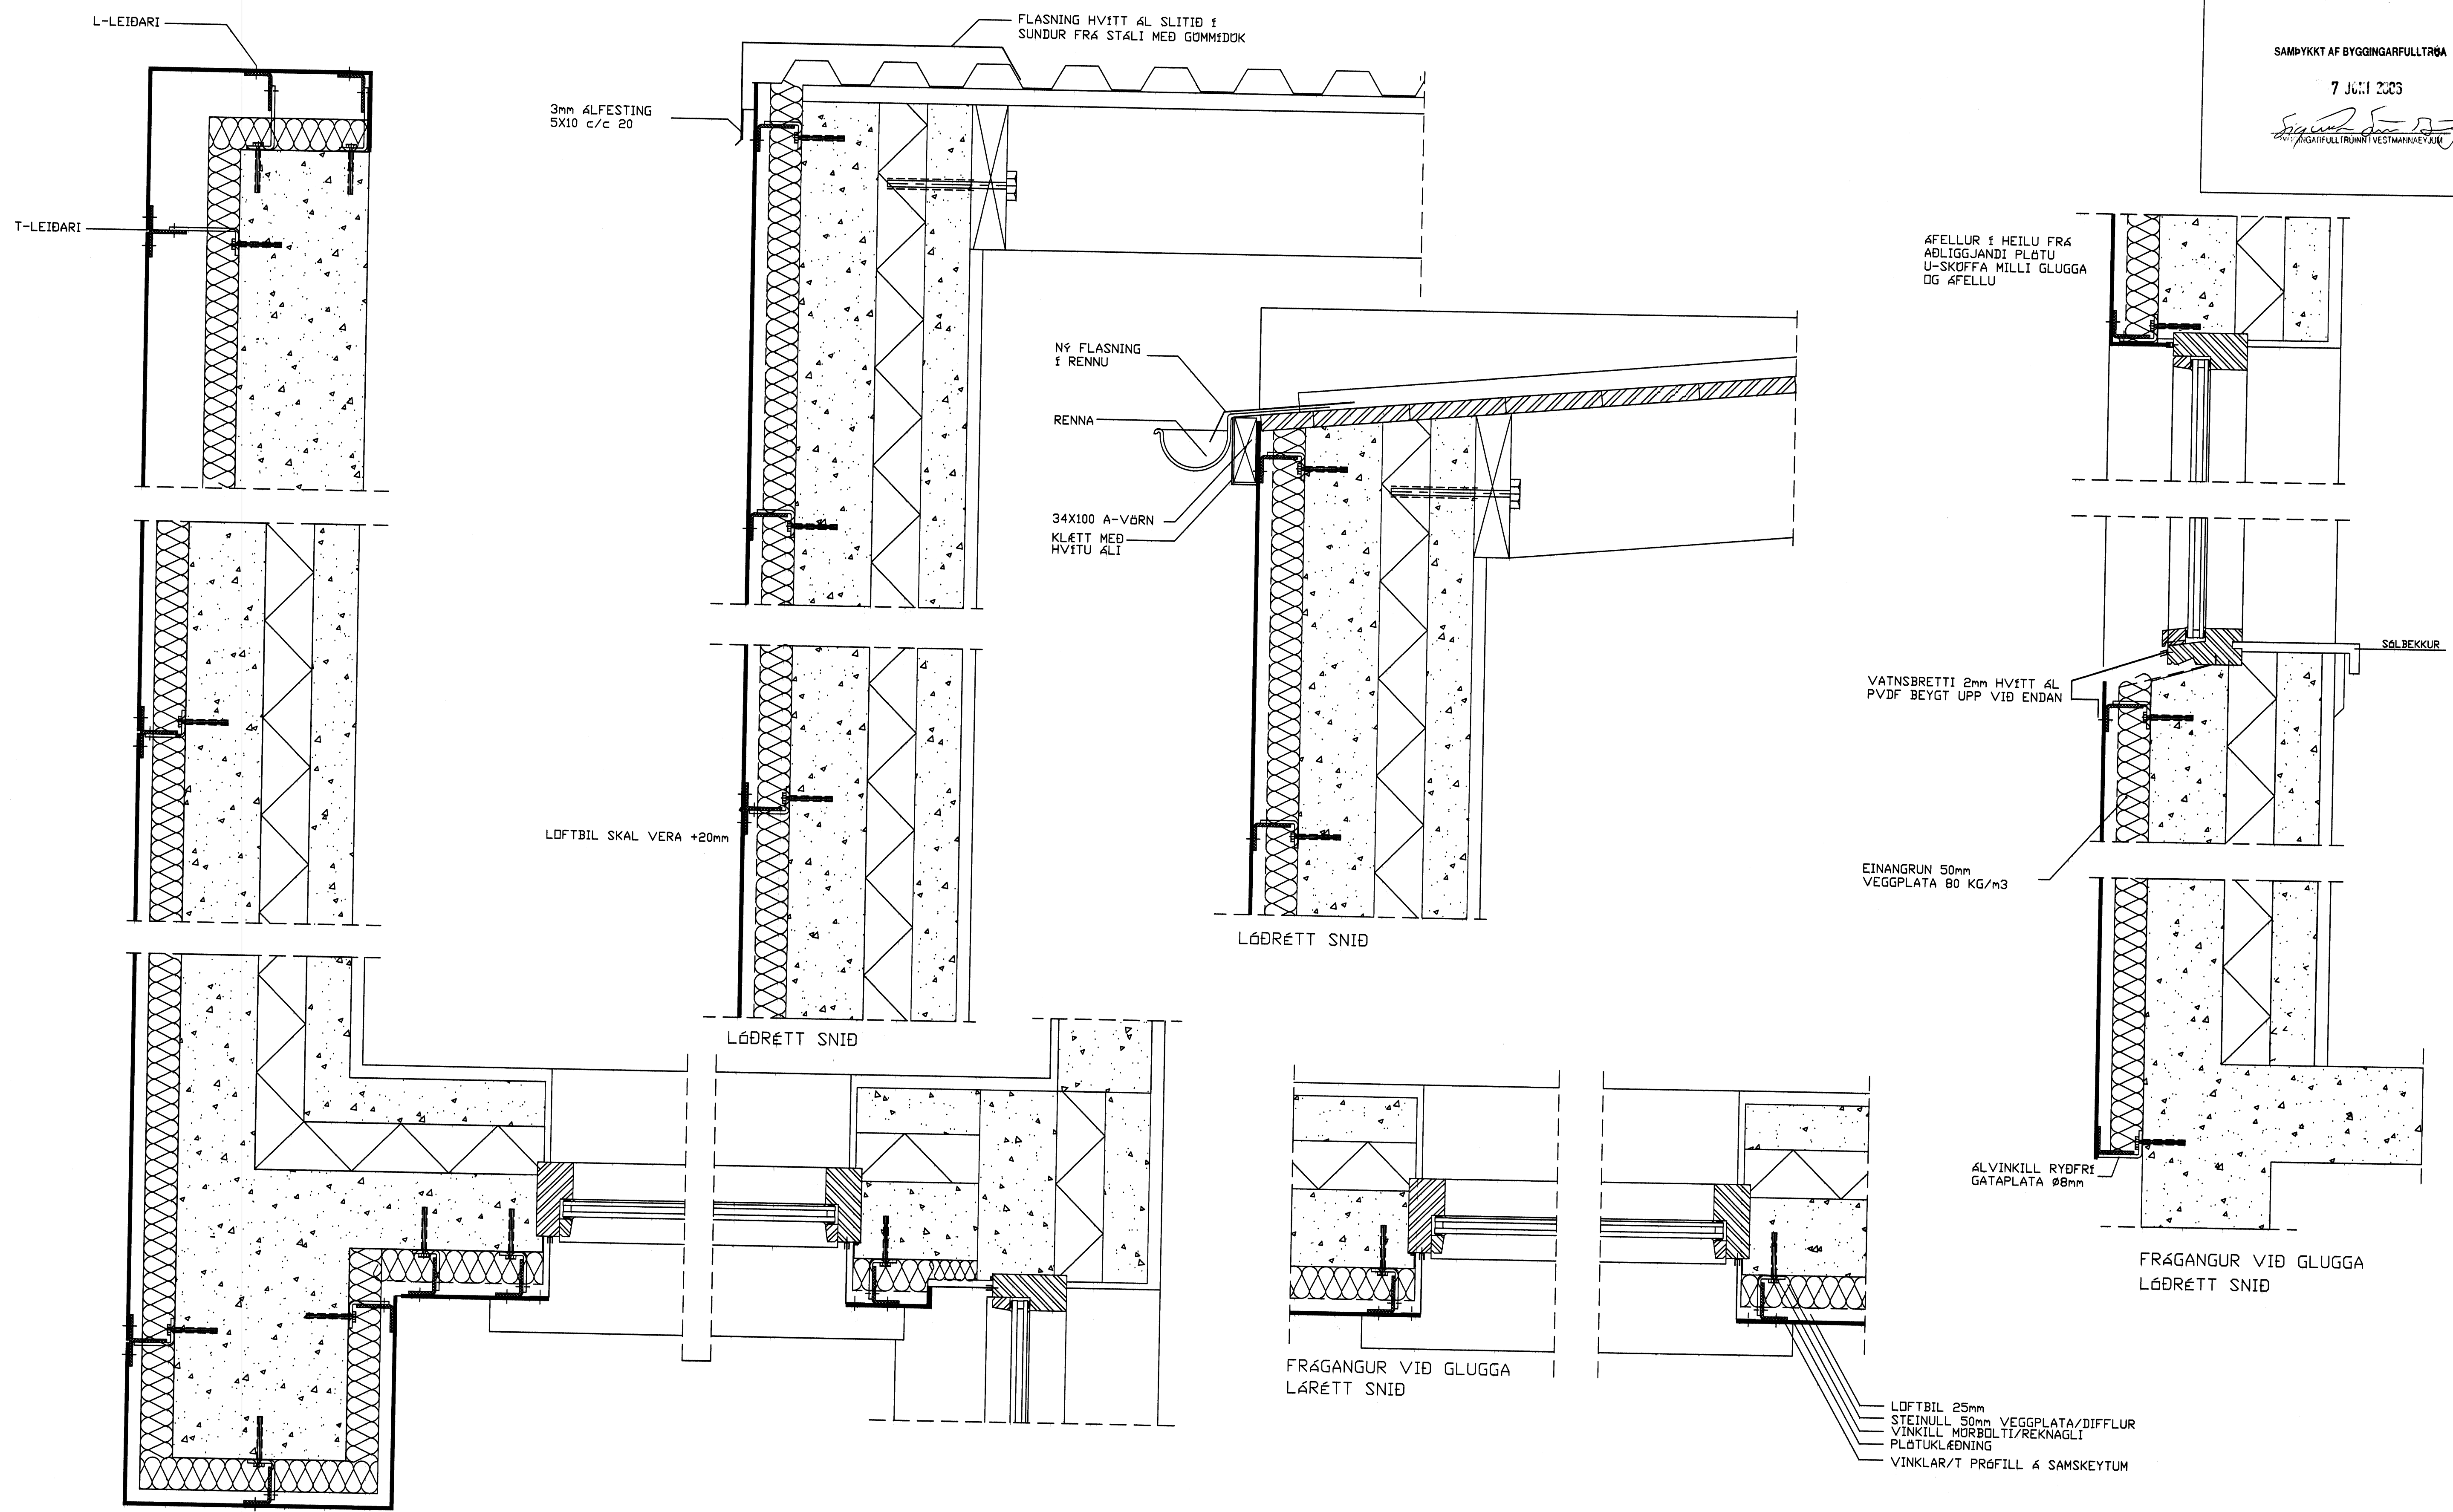

FRÁGANGUR VIÐ GAFL LÁRÉTT

D			H			Dags.	Hannað	Verk.nr	Mælikvarði	Teiknistofa PZ ehf Ráðgjafarverkfræðipjónusta Kirkjuvegi 23 900 Vestmannaeyjum Sími 481-2711 Fax 481-3076 Heimasíða http://www.teiknistofa.is Netfang pz@teiknistofa.is	Verkefni FOLDAHRAUN 42 VESTMANNAEYJUM VIÐGERÐ OG ENDURBÆTUR Verkefni SÉRTEIKNINGAR ÚTANHÜSKLÆÐNING
C		G			MAÍ 06	BB	0341	1:5			
B		F			Yfirarið	Teiknað	Teikn.nr	Brýting			
A		E				EA	104				
R	DAGS. BREYTING		NR	DAGS. BREYTING	Samþykkt	<i>Sigurður Guðmundsson 147-272763-5446</i>					